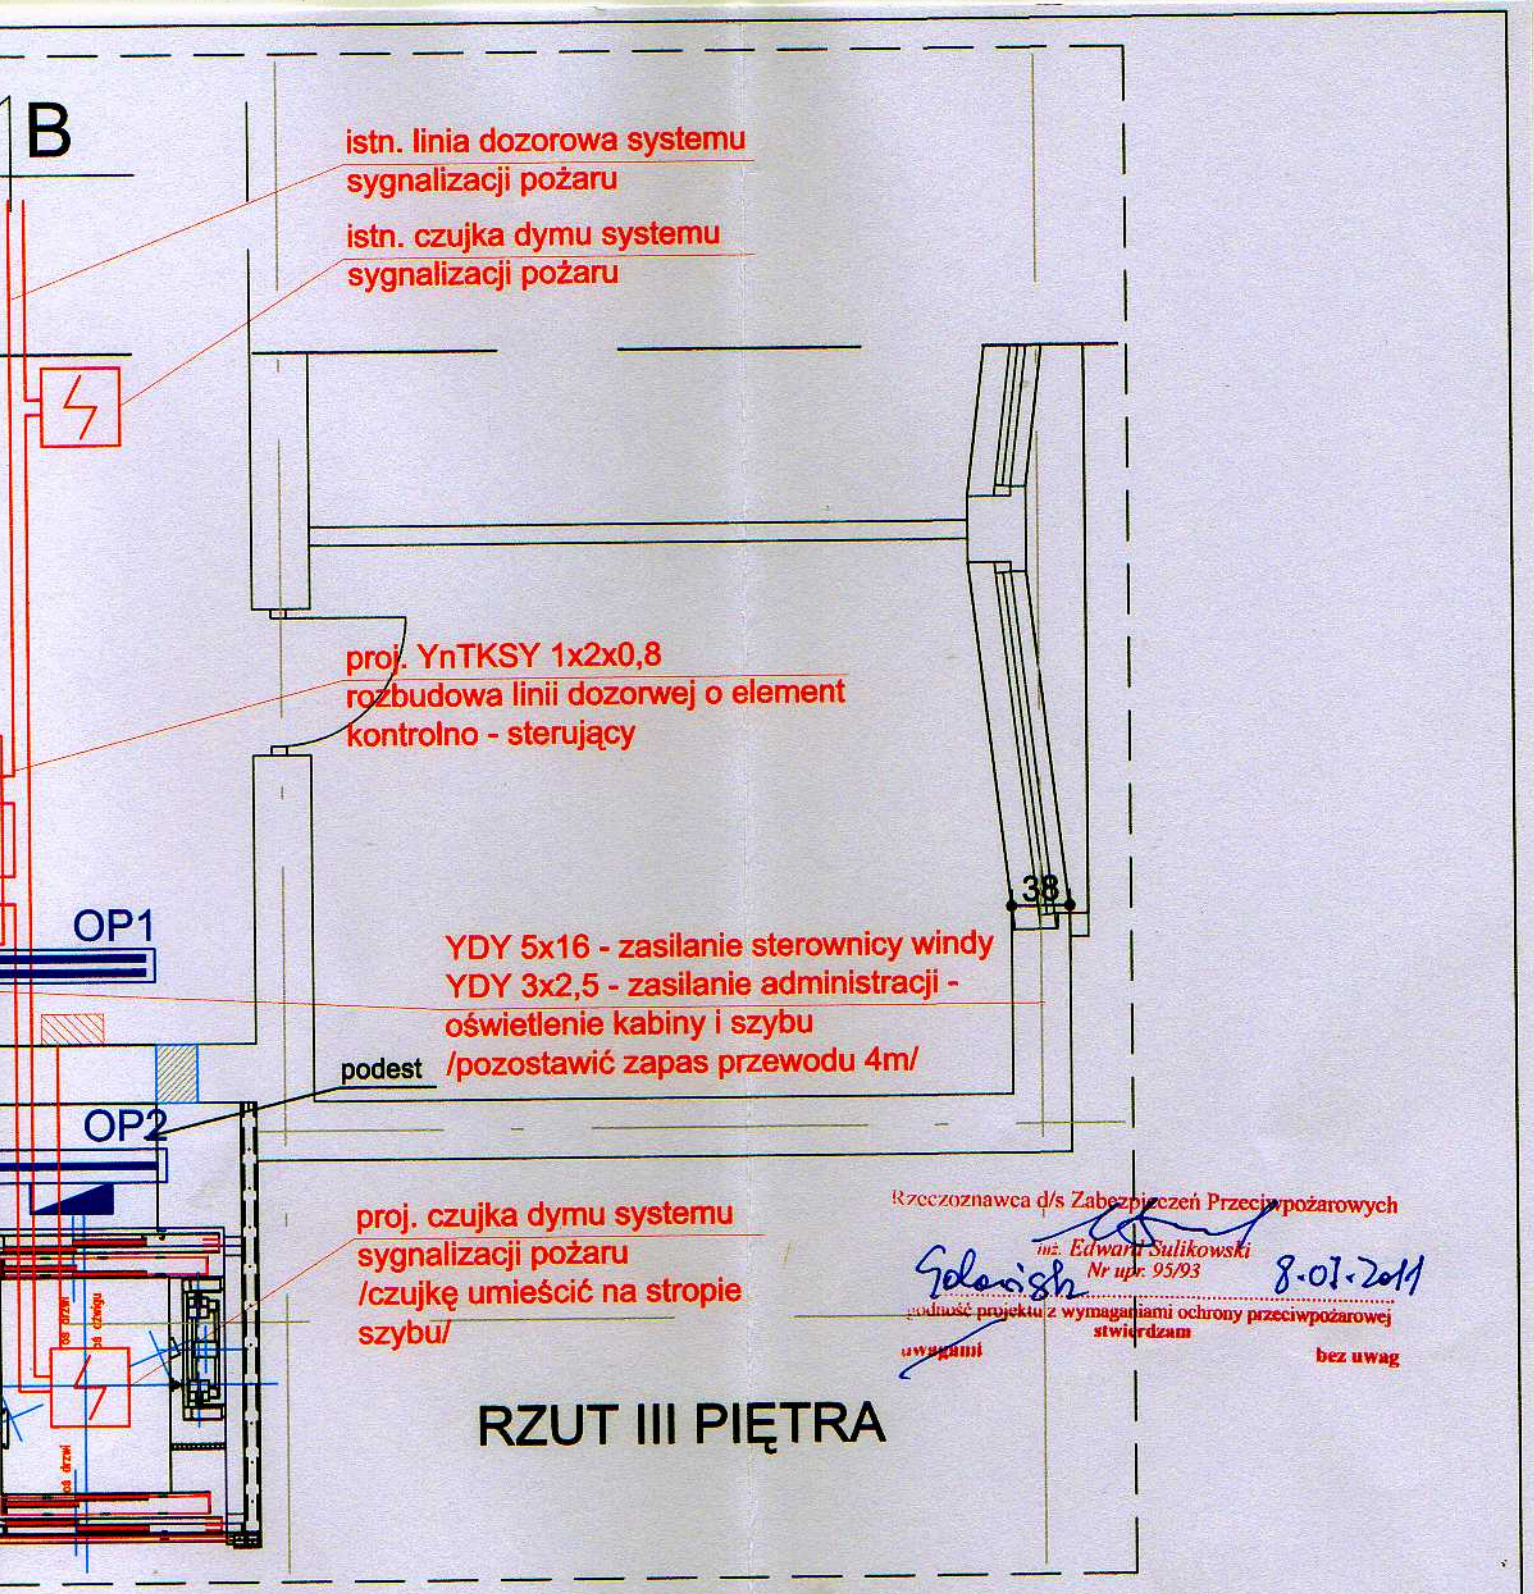

Rzeczoznawca d/s Zabezpieczeń Przeciwpożarowych
mgr inż. Edward Sulikowski
Nr upr. 95/93
Gdańsk 8.07.2011
zgodność projektu z wymaganiami ochrony przeciwpożarowej
stwierdzam
z uwagami
bez uwag

Uwagi:
1. Wszystkie wymiary sprawdzić na budowie
2. Przewody prowadzić natynkowo w korycie PVC
3. Do podszybia doprowadzić przewód uziemiający (np. bednarkę) z instalacji uziemienia budynku.
4. Stosować oprawy o wyglądzie zbliżonym do istniejących opraw
5. Oprawę zasilić z istniejącego oświetlenia korytarza Od istn. oprawy z modułem zasilania awaryjnego wyprowadzić przewód YDY 4x1,5
6. Oprawy oświetlenia awaryjnego muszą spełniać wymagania normy PN-EN 60598-2-22

Układ sieci
Instalacje odbiorcze: układ TN-S

Ochrona przed dotykiem pośrednim
Szybkie samoczynne wyłączenie zasilania

PROJEKT ELEKTRYCZNEGO ZASILANIA WINDY
DLA OSÓB NIEPEŁNOSPRAWNYCH
Budynek Wydziału Zarządzania Uniwersytetu Gdańskiego
Sopot, ul. Armii Krajowej 101
działka nr 3/4

archi-CAD Jacek Szczęsny
80-172 Gdańsk, ul. Morenowa 22/1

Inwestor:	Uniwersytet Gdański, 80-952 Gdańsk, ul. Bażyńskiego 1A	
Branża: ELEKTRYCZNA	Faza: PROJEKT BUDOWLANY, WYKONAWCZY	
Projektant:	inż. Mirosław Nimberg	upr.220/Gd/2002
Sprawdzający:	mgr inż. Edward Fijałkowski	upr.416/Gd/63
Asystent Projektanta	mgr inż. Rafał Dziuk	
Temat rysunku:	RZUT III PIĘTRA INSTALACJE ZASILANIA WINDY	
Data: 06.2011	Skala: 1:50	Nr rys.: E-02