


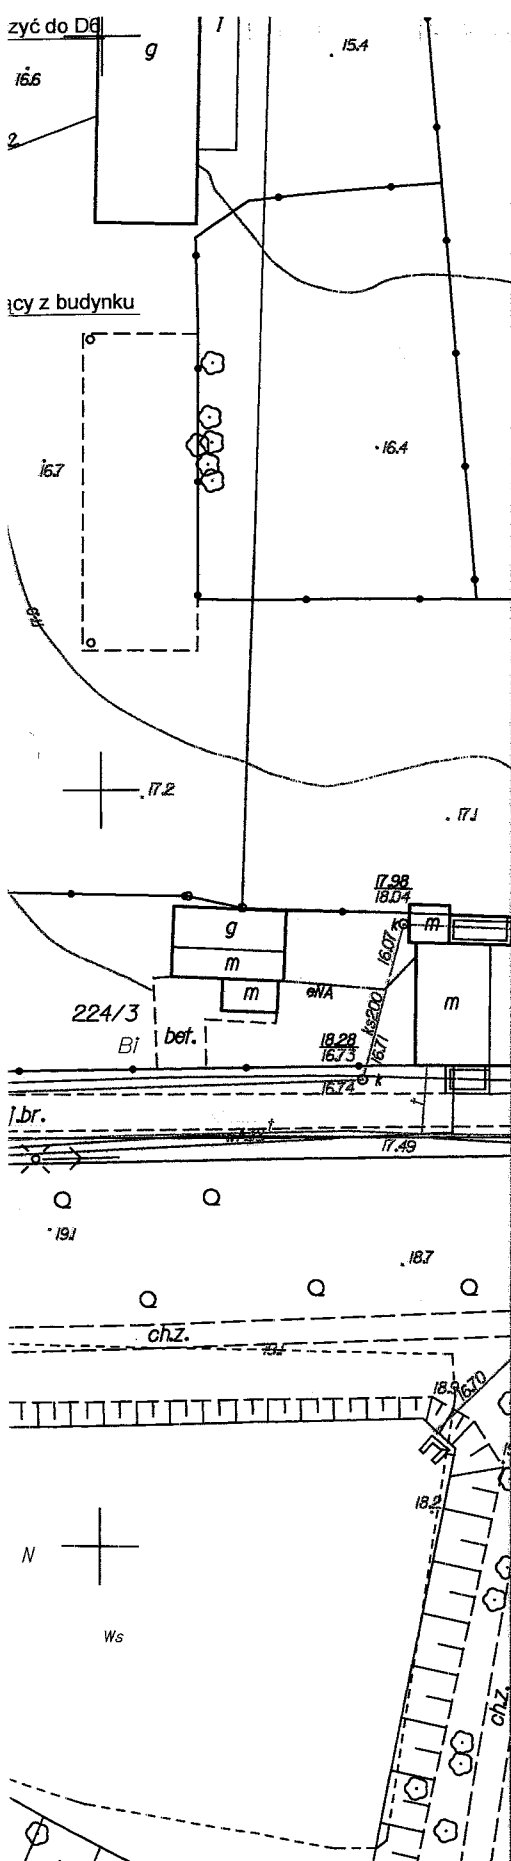

Treść mapy uzupełniono na podstawie danych istniejących w zasobie ZUDP-Gdańsk o wcześniej uzgodnione następujące obiekty:
-patrz mapa

sekcje: 30-24(3-a-4)(3-c-2)

Gdańsk, dnia 30.04.2012r.

wyk. M. Zygmuntowska

GDAŃSKIE PRZEDSIĘBIORSTWO ENERGETYKI CIEPŁEJ sp. z o.o.

ul. Biała 1b, 80-435 Gdańsk

Dział Rozwoju Sieci

tel. 58 524 35 00;52-40-909

Uzgodniono na etapie projektowania trasę sieci, lokalizację obiektu

przy ul. *Wybrzeże Kanalizacji deszczowej*

inwest. naziemnej drogi proj. et.

Do Studzienki 34 na wybrukach

Nr uzgodnienia115/12..... Data23.08.2012

Uzgodnienie ważne 2 lata.

Rozpoczęcie robót należy zgłosić z 5-cio dniowym wyprzedzeniem

do Kierownika Regionu Sieci, ul. Biała 1 b, tel. 58 52 43 580;

785 884 732; e-mail: bok@gpec.gda.pl celem ustalenia

bliższych szczegółów występujących kolizji z urządzeniami

ciepłowniczymi.

Koszty naprawy i poniesione straty przez GPEC sp. z o.o. na skutek uszkodzeń sieci pokrywa inwestor.

Uwagi dodatkowe *Należy u. opisać warunki*

uwzględnić sposób zabezpieczenia

ist. sieci ciepłowniczej 2x DN 32/110

krzyżujących się z proj. kanalizacją

Należy oddzielić naziemne u. trąkie

przewodów przy użyciu technologii

murowanych piersi. Wykonując naziemne

murowanych drogi zapewnić min.

przykrycie murowanych przewodów

gruntem minimum 0,6 m.

SPECJALISTA
DS. UZGODNIENIA GEODEZYJNYCH

Leszek Żywiecki

**Za zgodność
z oryginałem**

Nr rew.

G

Projekt

Opis

Sprawa

UG DS