


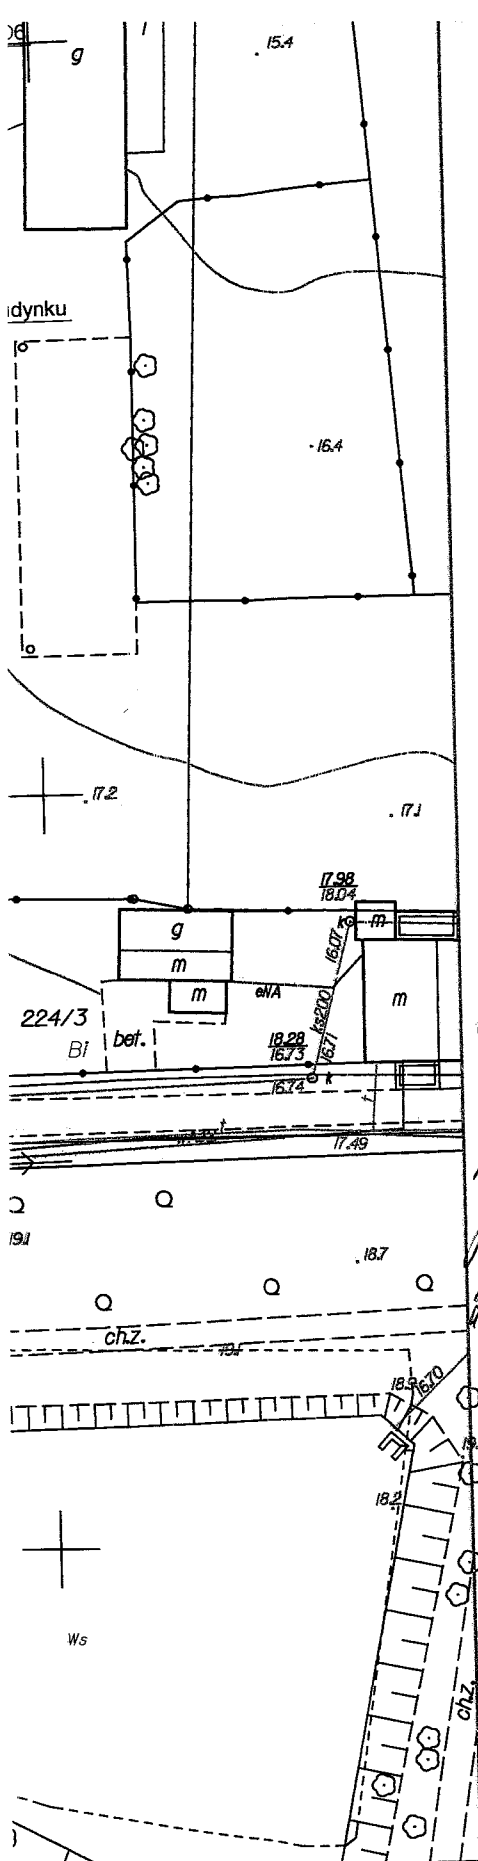

Treść mapy uzupełniono na podstawie danych istniejących w zasobie
ZUDP-Gdańsk o wcześniej uzgodnione następujące obiekty:
-patrz mapa

sekcje: 30-24(3-a-4)(3-c-2)
Gdańsk, dnia 30.04.2012r.

wyk. M. Zygmuntowska

NETIA S.A.

ul. Poleczki 13, 02-822 Warszawa
adres do korespondencji:
ul. Arkońska 6/A4, 80-387 Gdańsk
tel. 22 352 67 95 fax 58 783 01 50

Uspędzenie m. DVD-V-343/12/OT
z dnia 23.08.2012r.

Netia S.A. usługa - bei usay
projekt budowlano-rytmiczny
wymiana istniejącej kanalizacji, drenaży
i remont nawierzchni ul. Do Studentki 34
od 224/14 w Gdańsku.

Przedstawiciel Netia S.A.

TERESA OSIECKA

Za zgodność
z oryginałem

Nr rewizji

GE

Projektowa

Opracował

Sprawdził

UG DS 2