

Gdańsk 24.08.2012

UZGODNIENIE NR 698/2012

Trasy projektowanej kanalizacji deszczowej przy ul. Do Studzienki 34 dz. nr 224/4
w Gdańsku.

UWAGI:

1. Uzgodnienie jest ważne 2 lata.
2. Wykonawca robót winien zgłosić pisemnie lub telefonicznie do REJONU DYSTRYBUCJI W GDAŃSKU, ul. Mikołaja Reja 23 tel. 3473-426, rozpoczęcie robót na 5 dni wcześniej, oddzielnie dla każdej kolizji z urządzeniami energetycznymi.
3. Nie wyklucza się istnienia innych niezaewidencjonowanych urządzeń podziemnych. Przy wykonywaniu robót napotykanie urządzenia energetyczne traktować jako czynne (pod napięciem – mogące grozić porażeniem) i zachować warunki bezpieczeństwa. Koszty naprawy i poniesione straty przez REJON DYSTRYBUCJI W GDAŃSKU na skutek ewentualnych uszkodzeń energetycznych podczas wykonywania robót pokrywa wykonawca.
4. Uzgodnienie niniejsze ważne jest wraz z ostateczną mapą do celów projektowych.
5. Istniejącą sieć energetyczną zabezpieczyć zgodnie z normą.
6. W miejscach skrzyżowań istniejącej sieci elektroenergetycznej z projektowaną kanalizacją deszczową, istniejącą siecią elektroenergetyczną zabezpieczyć dwudzielnymi rurami ochronnymi HDPE o przekrojach: Ø110 dla kabli nn – 0,4kV o przekroju do 120mm², oraz Ø160 dla kabli nn – 0,4kV o przekroju powyżej 120mm², oraz dla kabli SN – 15kV.
7. Na zbliżeniach i skrzyżowaniach z siecią prace prowadzić, metodą uniemożliwiającą powstanie awarii i pod nadzorem przedstawiciela Energa – Operator, pracownikiem Działu Zarządzania Eksploatacją, Rejon Dystrybucji w Gdańsku.
8. Niniejsze uzgodnienie dotyczy WYŁĄCZNIE projektowanej kanalizacji deszczowej.

Specjalista
ds. Dokumentacji Energetycznej


Jacek Jachimek
Jacek Jachimek

Kierownik
Działu Dokumentacji Energetycznej

Stefan Zmudzkiński
Stefan Zmudzkiński

Kopie otrzymują:
31MMD a/a

*Za zgodność
z oryginałem*

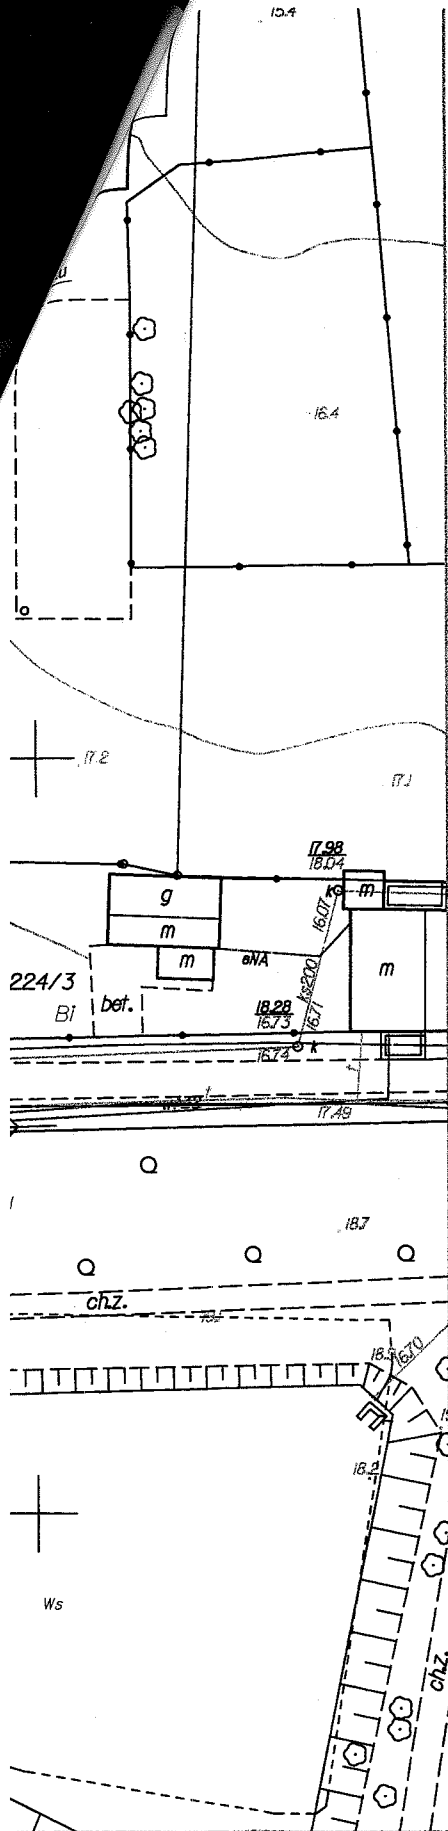

Treść mapy uzupełniono na podstawie danych istniejących w zasobie
ZUDP-Gdańsk o wcześniej uzgodnione następujące obiekty:
-patrz mapa

sekcja: 30-24(3-a-4X3-a-2)

Gdańsk, dnia 30.04.2012r.

wyk. M. Zygmuntowska

* - Istniejącą sieć elektroenergetyczną
ośrodku murawii ochronnymi
φ 110.

M. Zygmuntowska

ENERGA - OPERATOR SA
Societate w Gdańsku
Rejon Dystrybucji w Gdańsku

Uzgodnienie nr 698/2012
Data uzgodnienia 24.08.2012
Data wydania 24.08.2012

~~Za zgodność~~
oryginałem

Nr rewizji	1
GEI	
Projektował	
Opracował	
Sprawdził	
UG DS 2	1