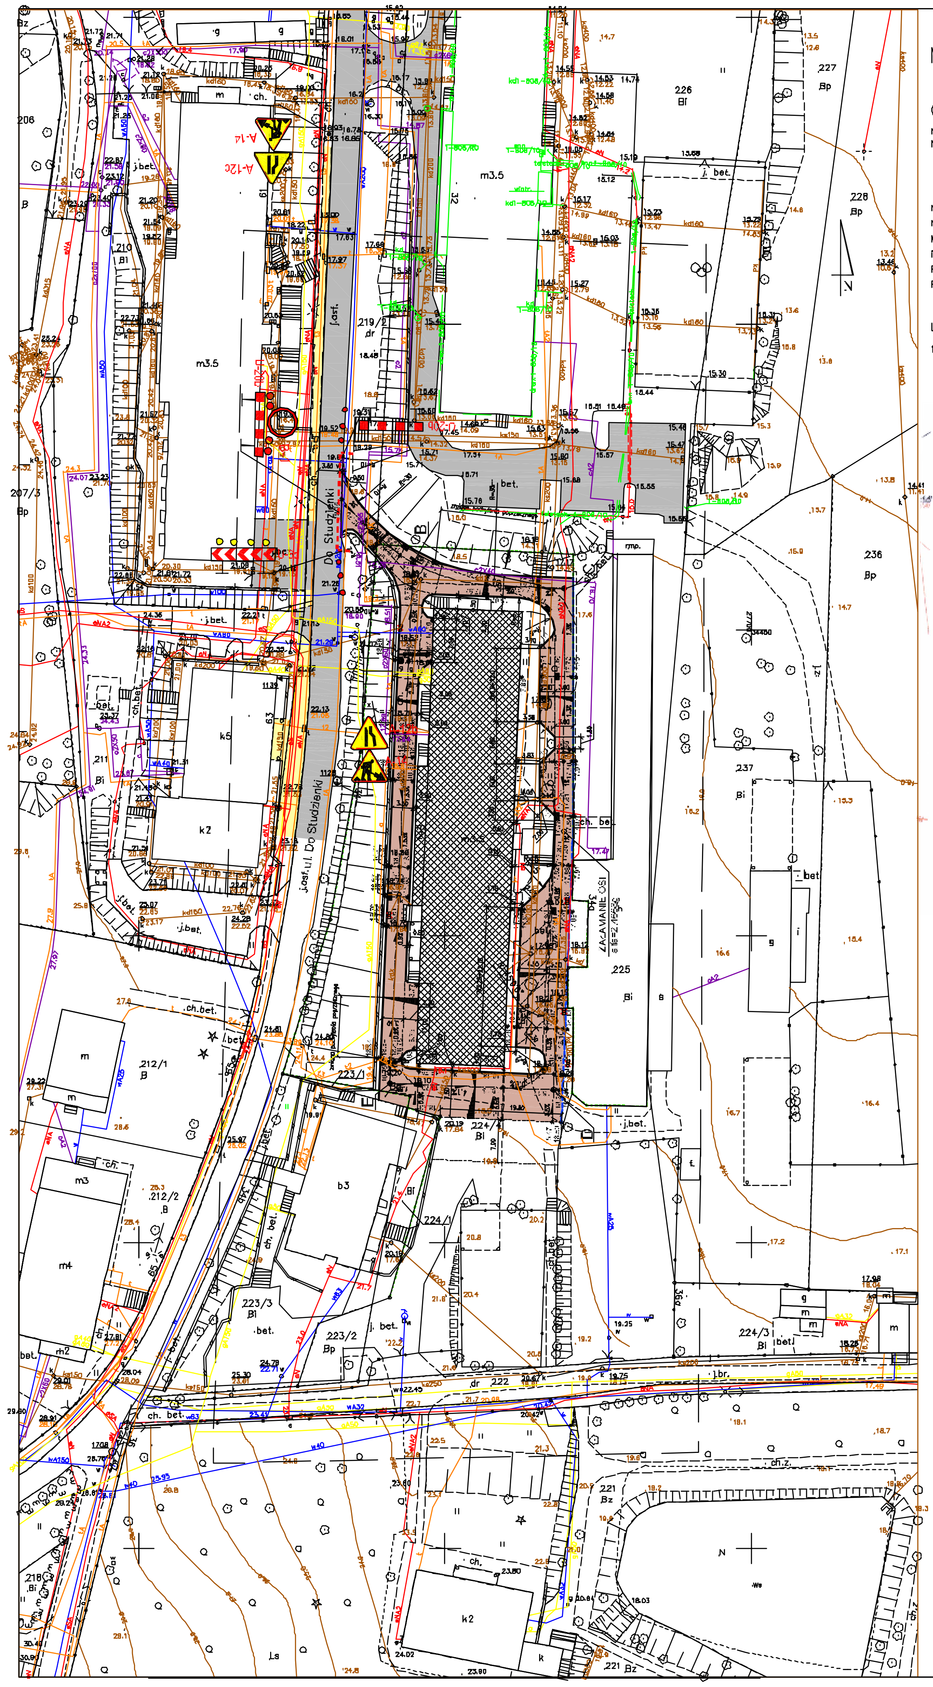

MAPA DO CELÓW PROJEKTOWYCH
SKALA 1: 500

Obiekt: Gdańsk – ul. Do Studzienki

Nr sekcji: 3024–03a4,–03c2
Nr obrębu: 54
1. Układ odniesienia "Kronsztadt. 86" b/a
2. Układ współrzędnych "Gdańsk 70"
3. Mapa w postaci numerycznej wykonana na podstawie danych pozyskanych metodą TTCzorf (pomiar bezpośredni, digitalizacja).

Nr ks. rob.: 7/12
Nr KERG : 3024–21503/2012
Mapa jest aktualna pod względem sytuacji, wysokości, uzbrojenia poza terenu i ewidencji gruntów – na dzień: 02.04.2012r.
Prace polowe i kameralne: inż.Adam Borowski
Prace kameralne wykonano w ODGIK Gdańsk :
– aktualizację mapy przeprowadził(a): K.Niemkiewicz
– wydruk mapy przygotował(a): K.Niemkiewicz

Uwaga !

1. Nie wyklucza się istnienia w terenie innych, nie wykazanych na niniejszej mapie urządzeń podziemnych, które nie były zgłoszone do inwentaryzacji, lub o których brak jest informacji w instytucjach branżowych.

Kopia telefoniczna Maryneńki Wojtowicz;
Uzgodnienie nr: [illegible]

Gdańsk, dnia 30.04.2012r.

LEGENDA:
zasięg opracowania mapy do celów projektowych.

Wszelkie, włącznie inwestor, są prawnie zobowiązani do ochrony znaków geodezyjnych na terenie inwestycji budowlanej (określonych art.15, ust.3 ustawy z dn.17.05.89r. Dzu.Nr 30,poz.163 - Prawo geod.i kartograf.)

Urząd Miejski w Gdańsku, Wydział Geodezji
Referat Zasobu Geodezyjnego
W OBSZARZE OPRACOWANIA LICZĄ ... ZNAKI
WYKAZ ZNAKI TREŚĆ MAPY ZAŚWIADCZA DOKUMENT
Z POMIARU UDOSTĘPNIAJĘDO PRZEKAZE DO ZASOBU
POKAZUJĘ SIĘ OKRĘGI ... ZASOBU GEODEZYJNEGO
DO NR SK3024-GDA-2012
NINIEJSZA MAPA MOŻE SŁUŻYĆ DO CELÓW PROJEKTOWYCH
PROJEKTOWANIE OBIEKTY BUDOWLANE WYKONANIE
PRZYŁĄCZA NA BUDOWĘ PODSTAWĄ WYTYCZENIA
I INWENTARYZACJA POWYKONAWCZEJ PRZEZ UPRAWNIONE
UPRAWNIONE DO WYKONYWANIA PRAC GEODEZYJNYCH.
GDAŃSK 2012 -05- 08
Kierownik Referatu
Urszula [illegible]
Upr. Geod. Nr 2369

Bez dodatków.

Treść mapy uzupełniona na podstawie danych istniejących w zasobie ZUDP–Gdańsk o wcześniej uzgodnione następujące obiekty:
–patrz mapa

sekcja: 30–24(3–a–4)(3–c–2)
Gdańsk, dnia 30.04.2012r. wyk. M. Zygmuntowska

GDAŃSK UL. DO STUDZIENKI
UNIWERSYTET GDAŃSKI. DOM STUDENCKI NR 2
Projekt tymczasowej organizacji ruchu
na czas wykonywania robót

Plan sytuacyjny skala 1:500

LEGENDA:
- ISTNIEJĄCA NAWIERZCHNIA JEZDNI
- PROJEKTOWANA NAWIERZCHNIA JEZDNI
- ISTNIEJĄCA NAWIERZCHNIA CHODNIKA
- ISTNIEJĄCY BUDYNEK
- GRANICA
- A-14 PROJ. OZNAKOWANIE PIONOWE
- U-20b PROJ. ZAPORY DROGOWE

Nr rysunku	Data	Podpis	Data zmiany			Opracowanie: PROJEKT BUDOWLANY WYKONAWCZY	STADIUM
GEO		Gdańsk, ul. Żytna 13/15 tel. 555-30-43, fax 551-10-21					
	Nazwisko	Data	Podpis	Nr uprawnień	Nazwa rysunku: PROJEKT TYMCZASOWEJ ORGANIZACJI RUCHU NA CZAS WYKONYWANIA ROBÓT		
Projektował	mgr inż. BOGUMIŁA BŁASZKOWSKA	06.2012		22-00 W.Z.D.P. Ziel. Góra			
Sprawdzał	mgr inż. ZDZISŁAW GOCIAŁ	06.2012					
Gdańsk	mgr inż. ANTONINA [illegible]	06.2012		9-171 W.Z.D.P. Gdańsk			
JG 22-2	Skala 1:500	Projekt nie stanowi dokumentacji geodezyjnej w rozumieniu ustawy z dnia 17 maja 1989 r. Prawo geodezyjne i kartograficzne. Zamawiający: Uniwersytet Gdański ul. Bażyńskiego 1a 80-952 Gdańsk				Arkusz	Nr rys. D1