


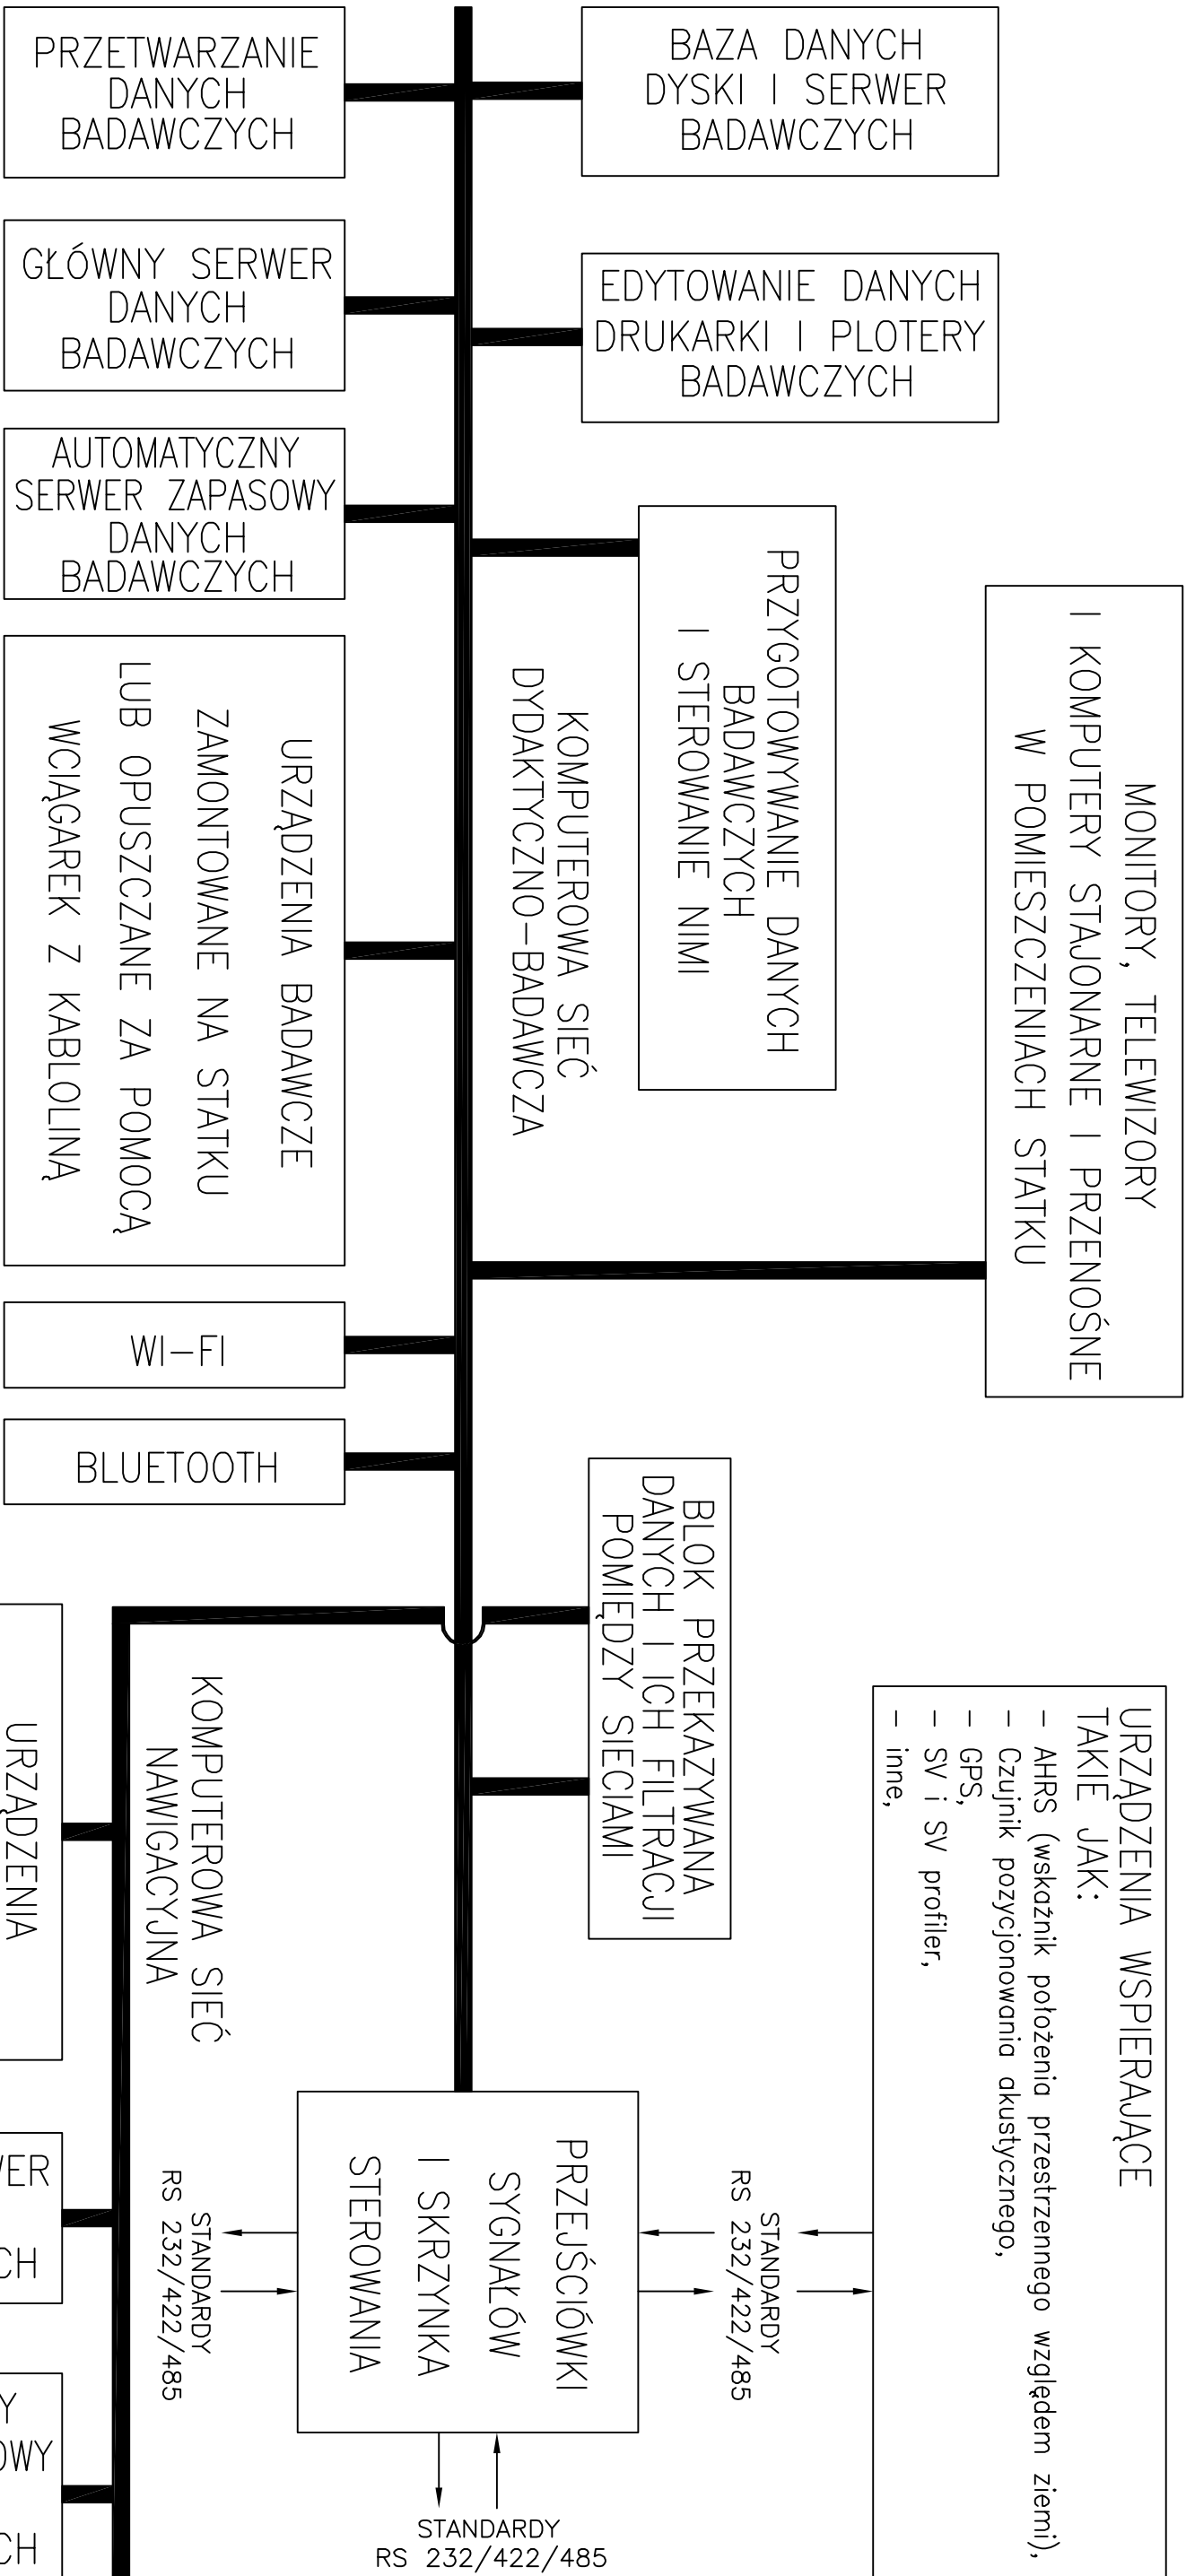

DATA EDYCJI: 2012-08-20

Projektował	2012-08-20	A.L.			kontr.norm
STATEK NAUKOWO-BADAWCZY L=40 M UPROSZCZONY SHEMAT ZINTEGROWANEJ KOMPUTEROWEJ SIECI STATKOWEJ-LOKALNEJ PROJEKT KONTRAKTOWY					
masa w kg	podziałka	format	pow.w m ²	nr odb.	
-	-	A3	0,125		KAT-40/PK-060-02
Zastępuje rys.					
symbol zmian					
ark. il.ark.					
1 1					



ul. Bażyńskiego 1a
PL 80-952 Gdańsk
phone: (+4858) 523 20 08
fax: (+4858) 523 23 07

UNIWERSYTET GDAŃSKI