



INWENTARYZACJA BUDOWLANA
DOMEK LETNISKOWY W ŁĄCZYNIE
UG

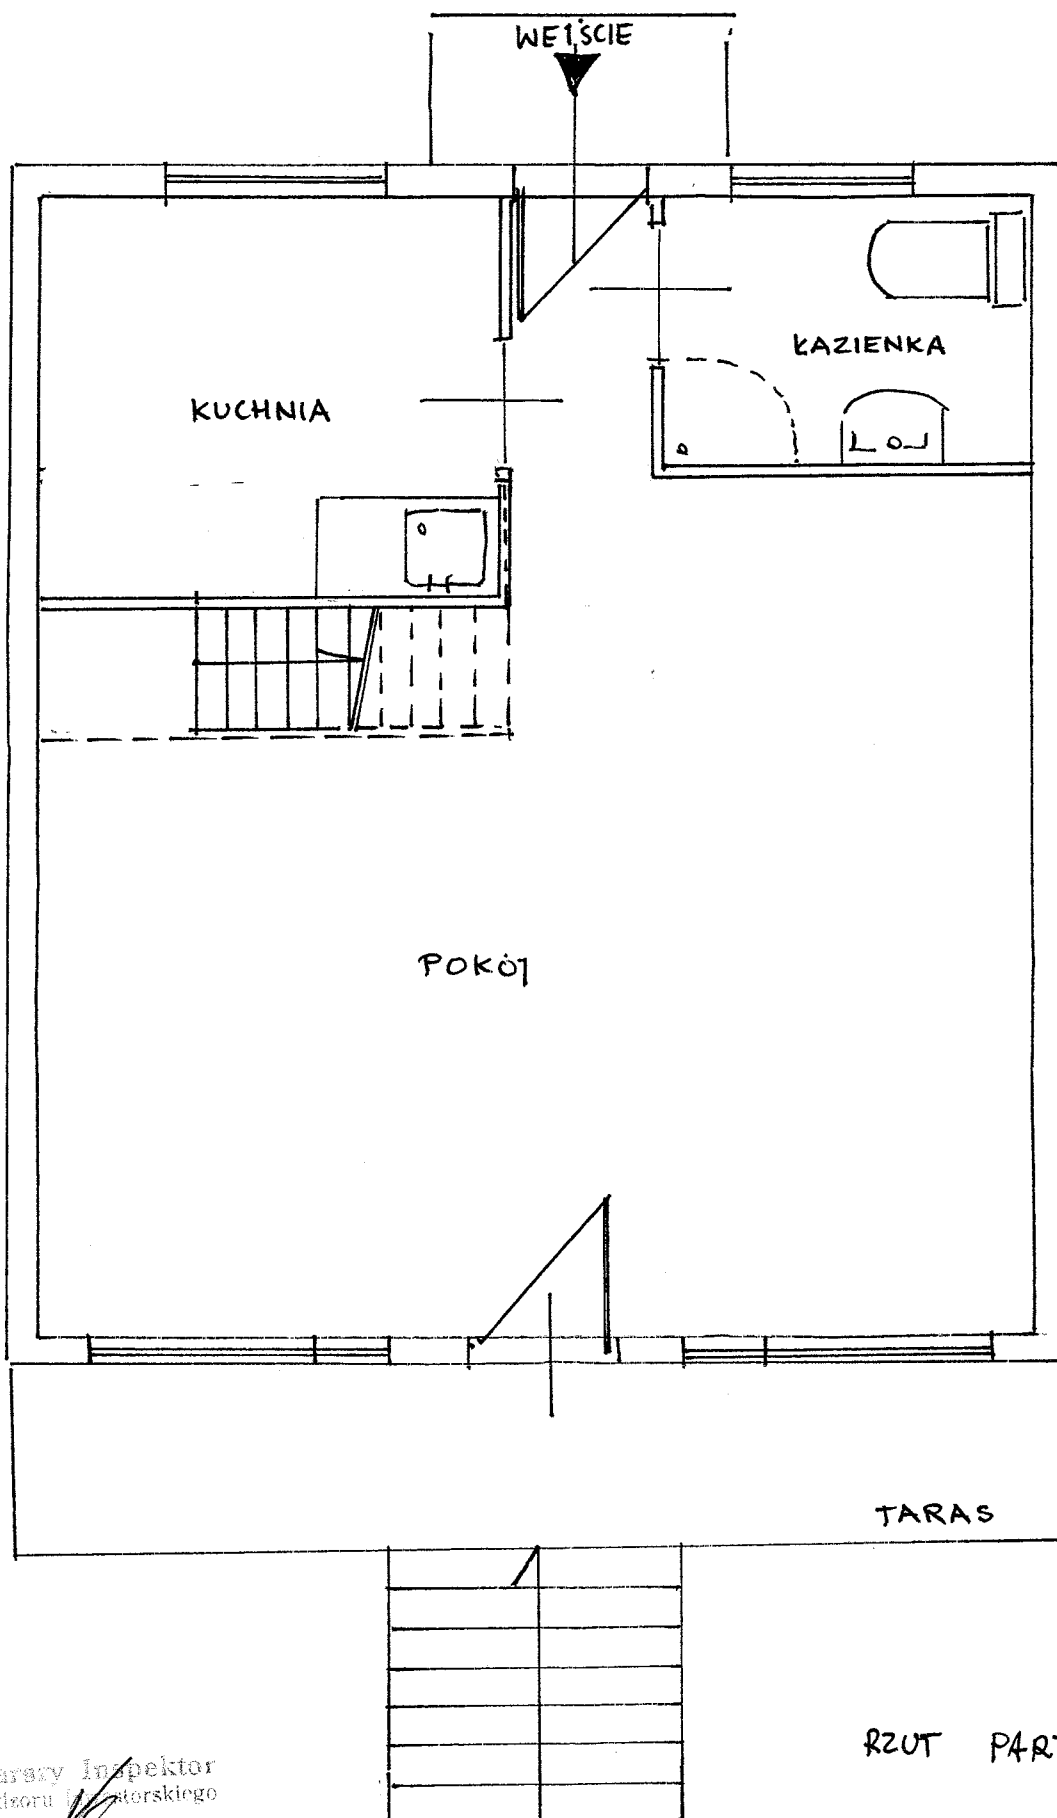

RZUT PARTERU 1:50

Starszy Inspektor
Nadzoru Budowlanego
Inżynier architekt mgr inż. Małgorzata Piątkowska
nr upraw. 3658/Gd/88

INWENTARYZACJA BUDOWLANA
DOMEK LETNISKOWY W ŁĄCZYNIE
UG

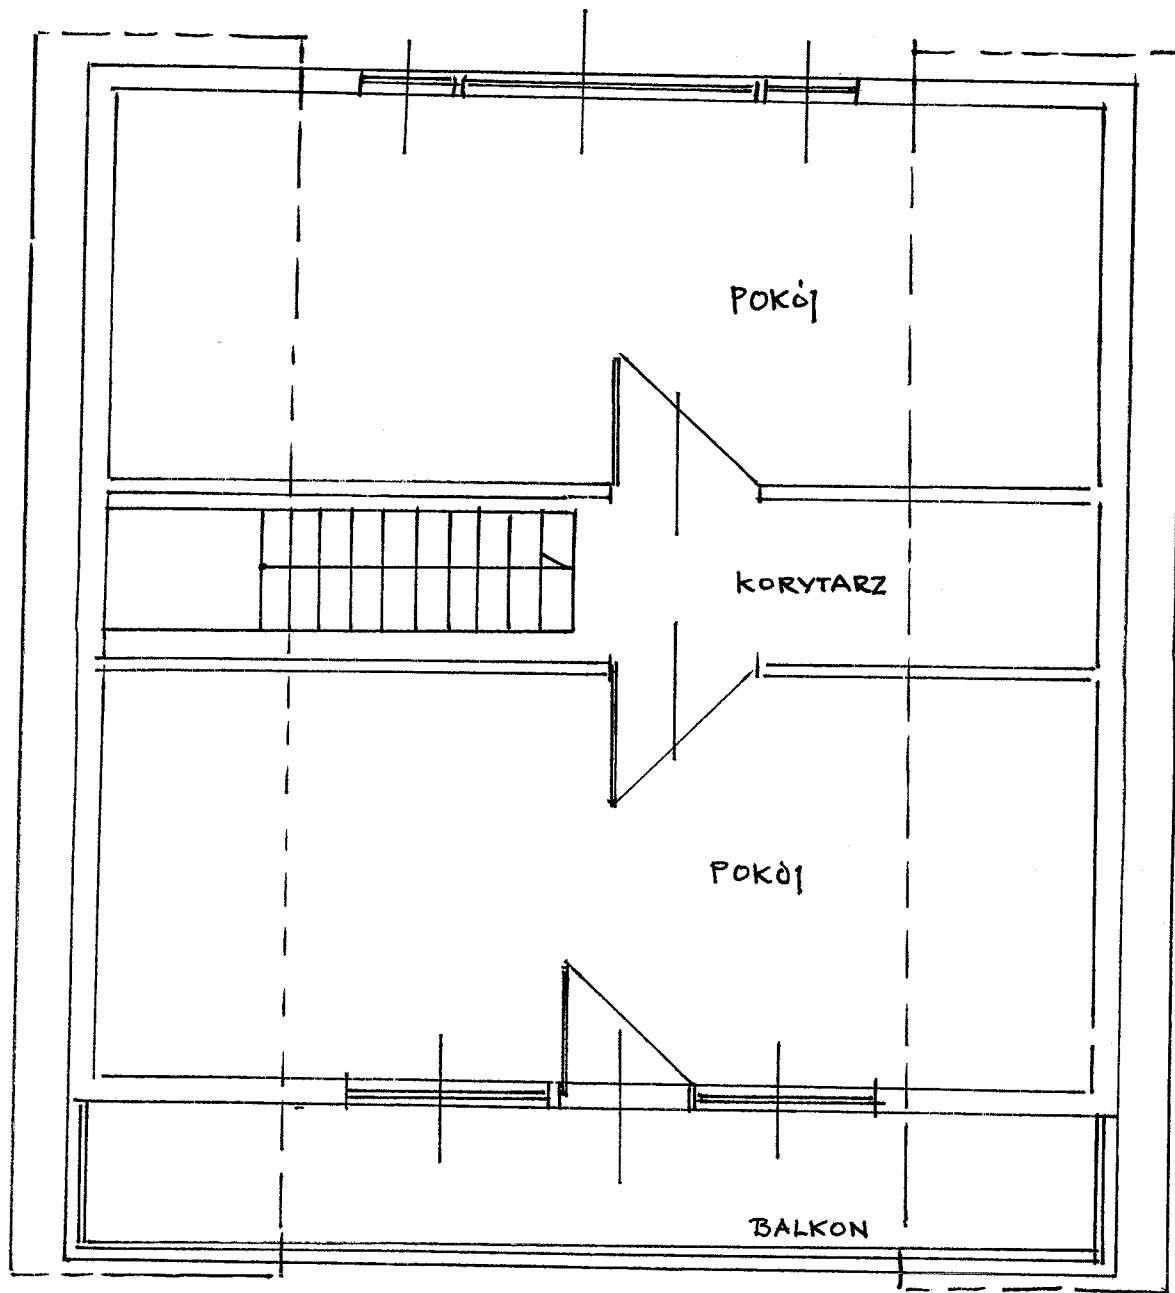

RZUT PODDASZA 1:50

arsy
dłom
ch. Kozłowska P
UD. 1658 04