

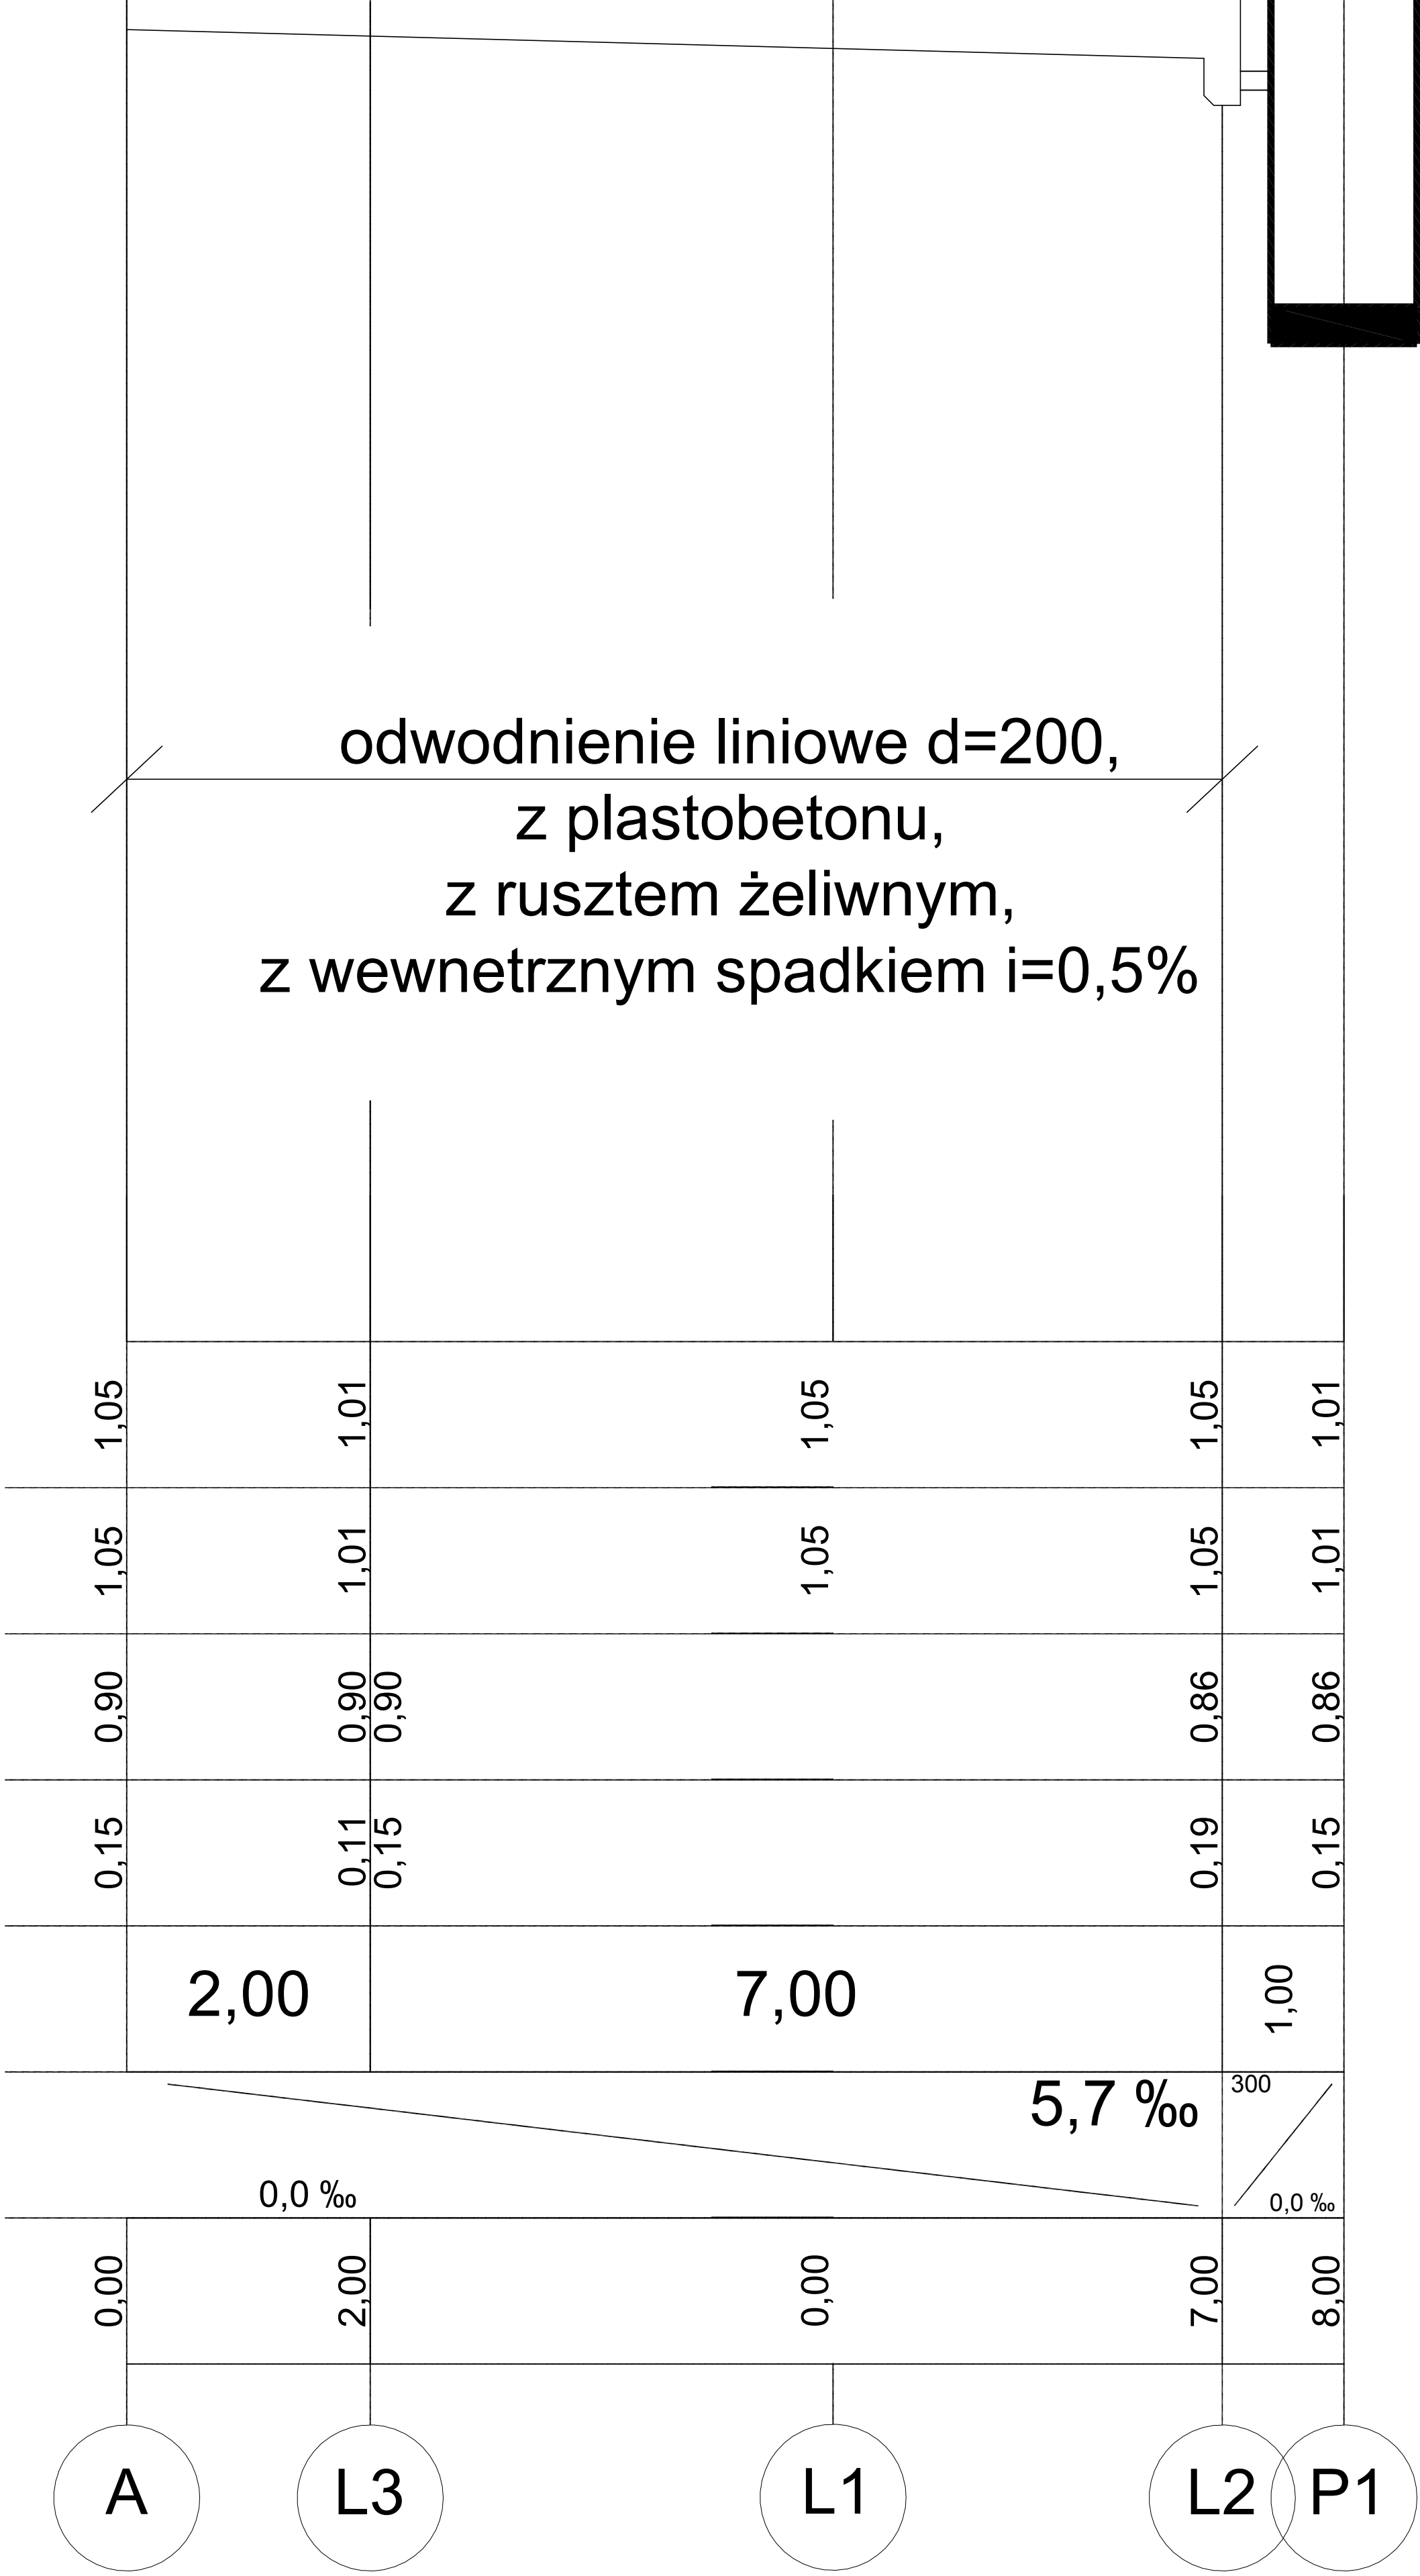
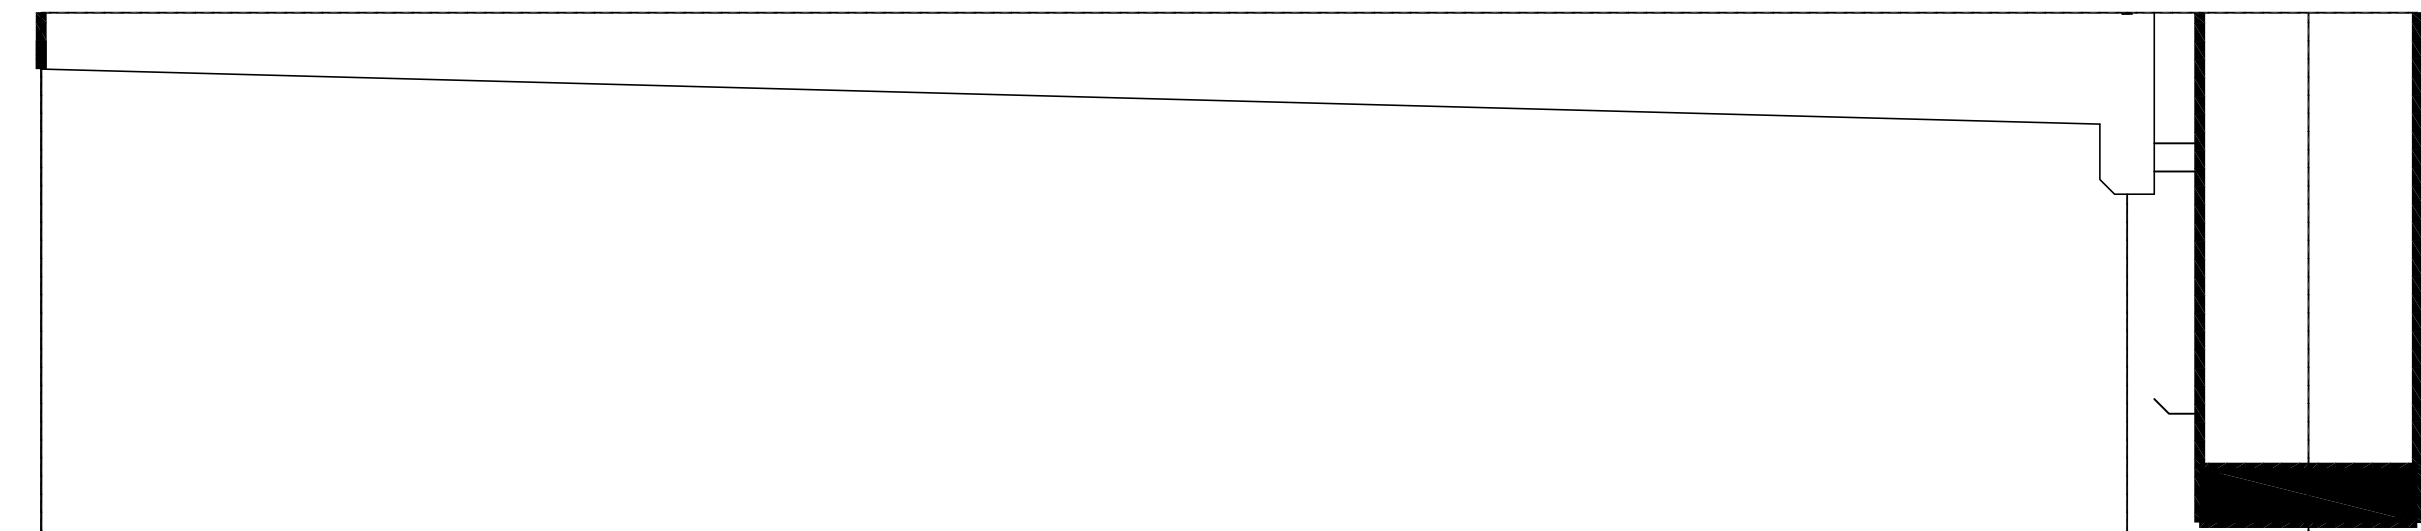
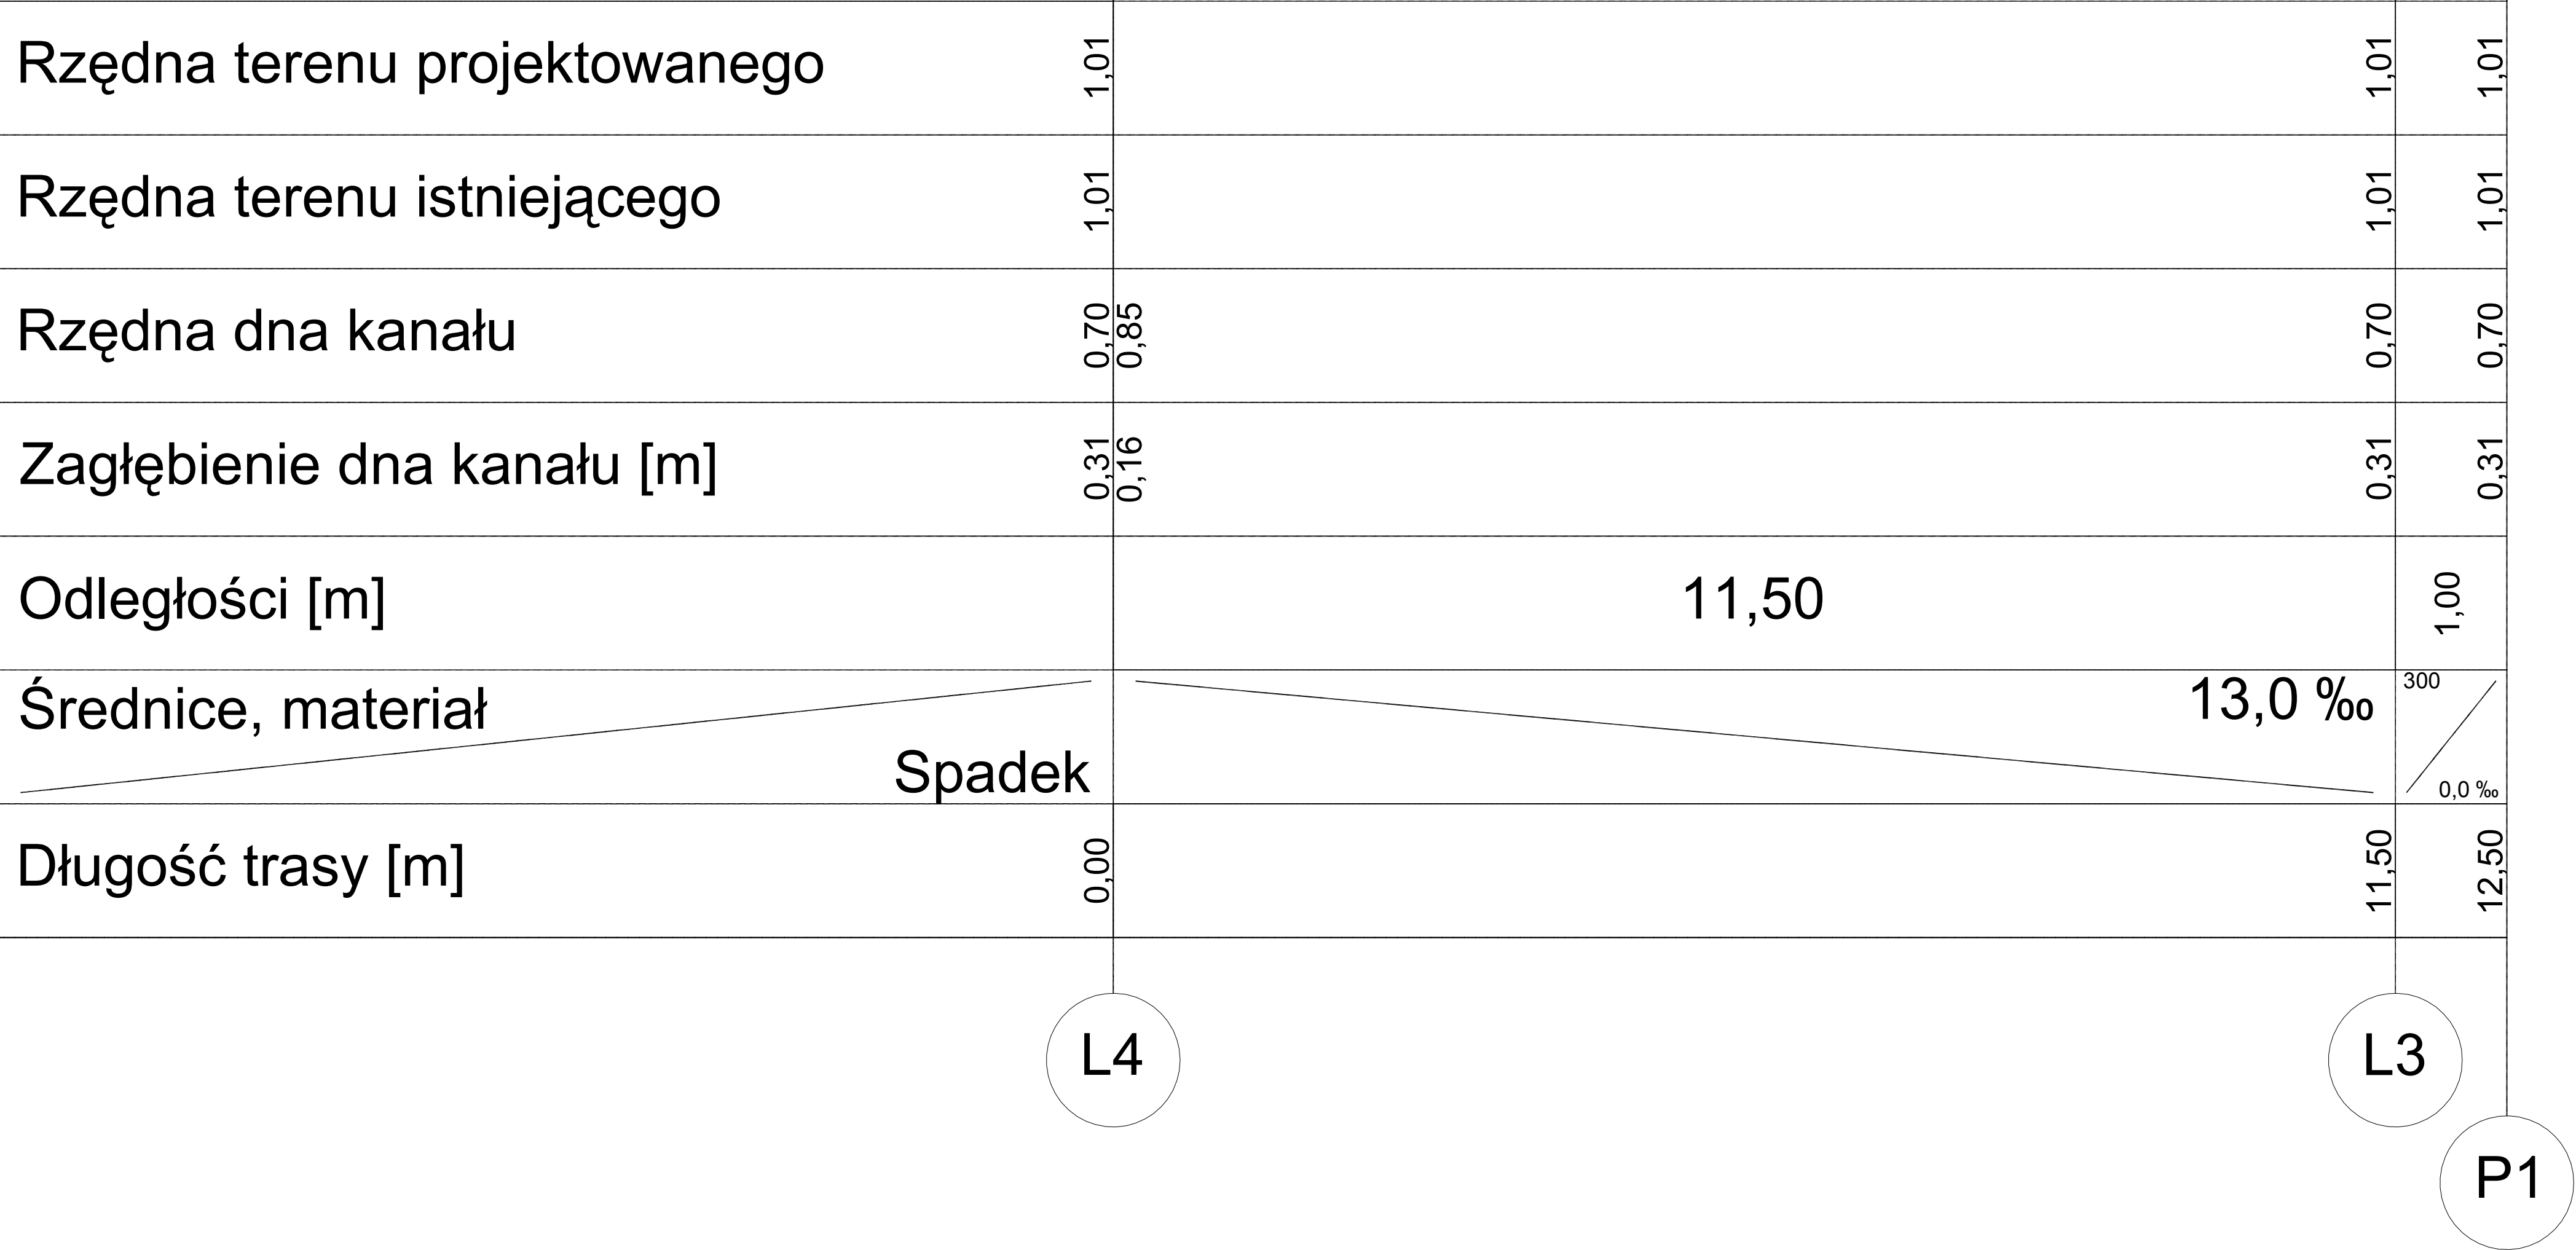
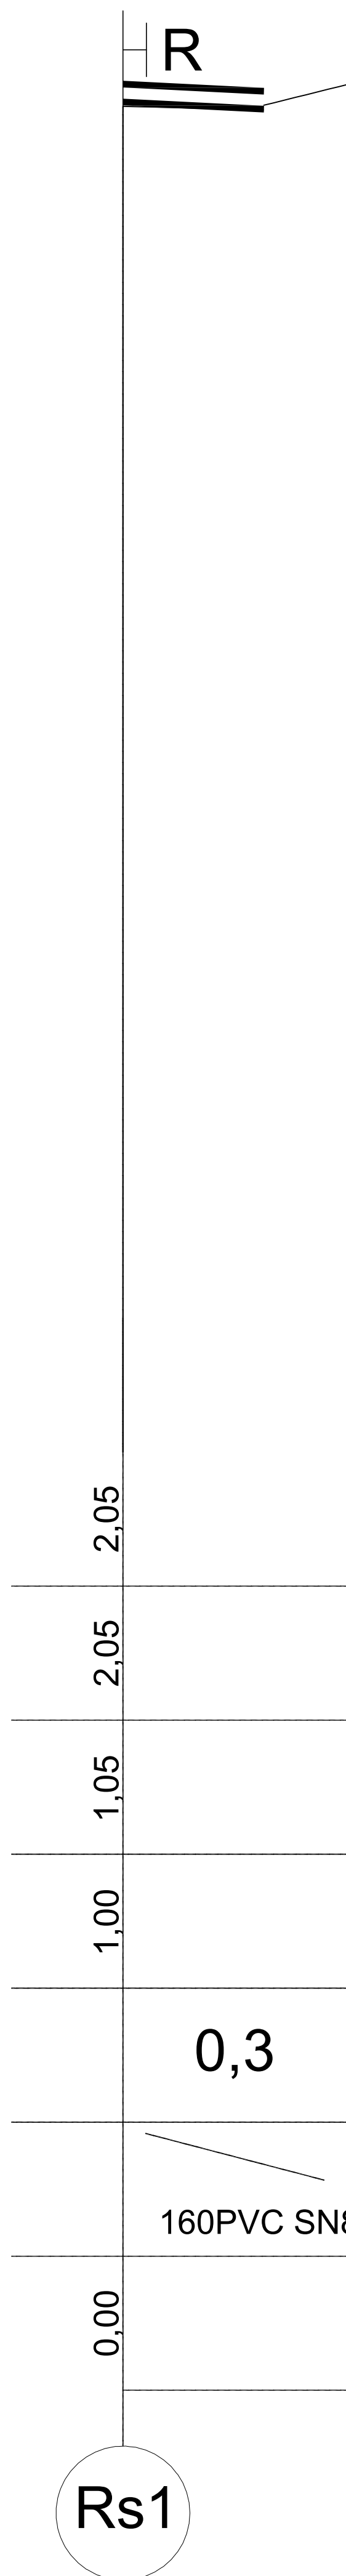
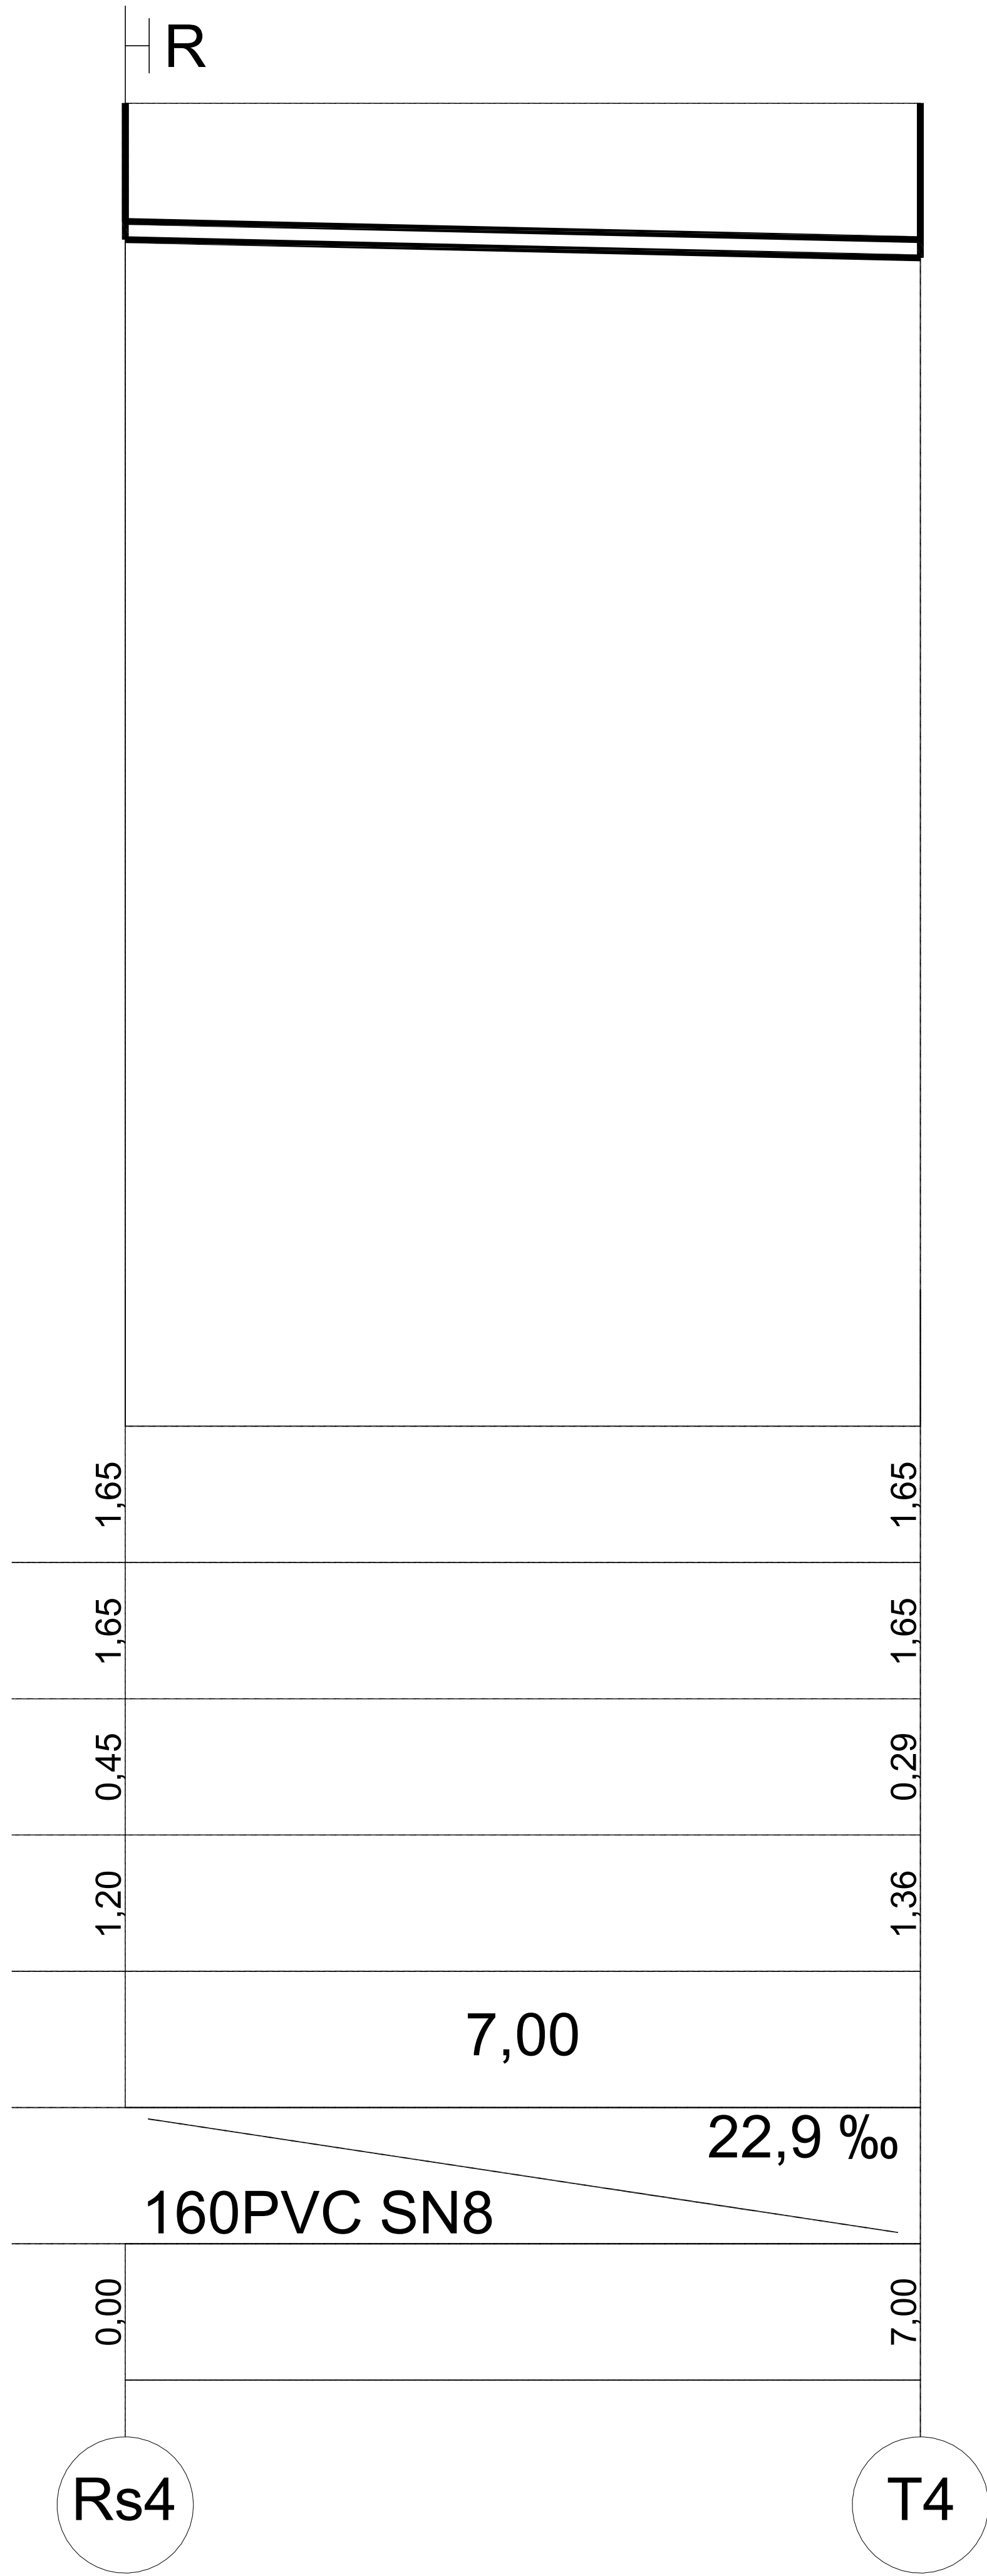
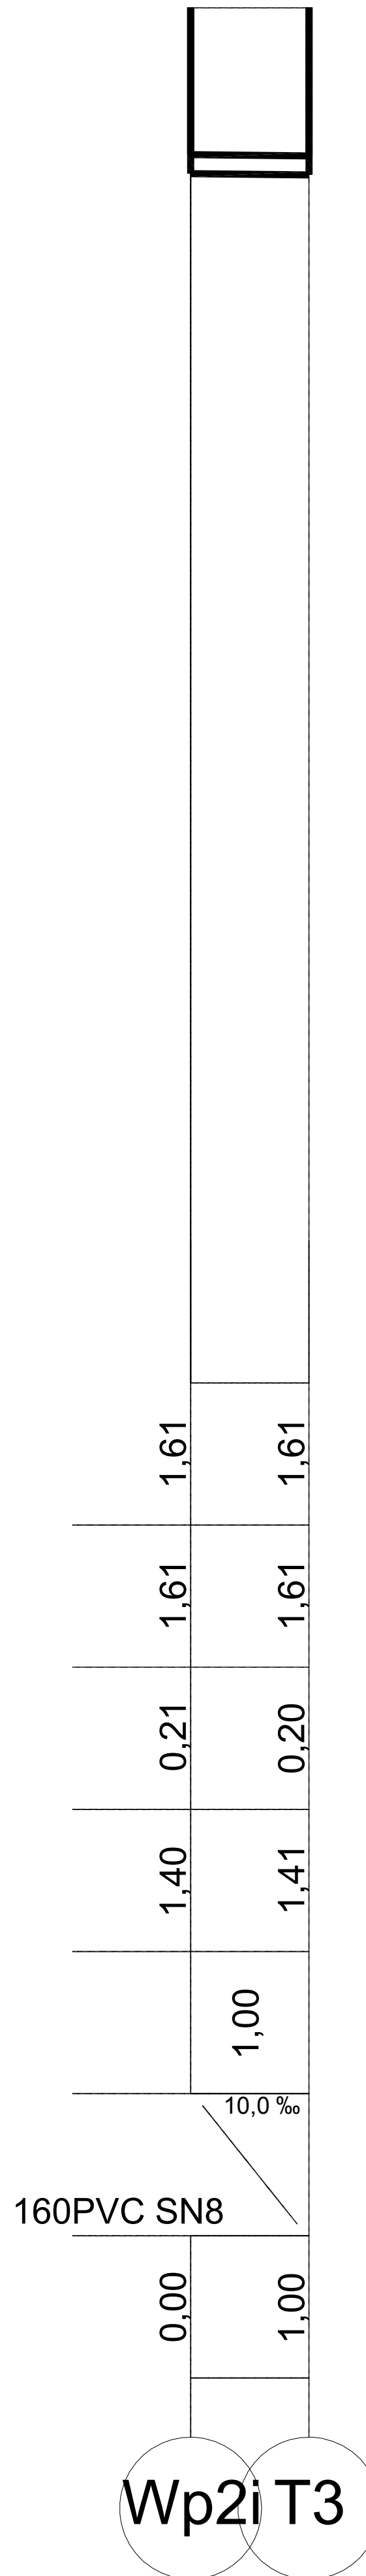


Poziom porównawczy -10,00 m n.p.m.

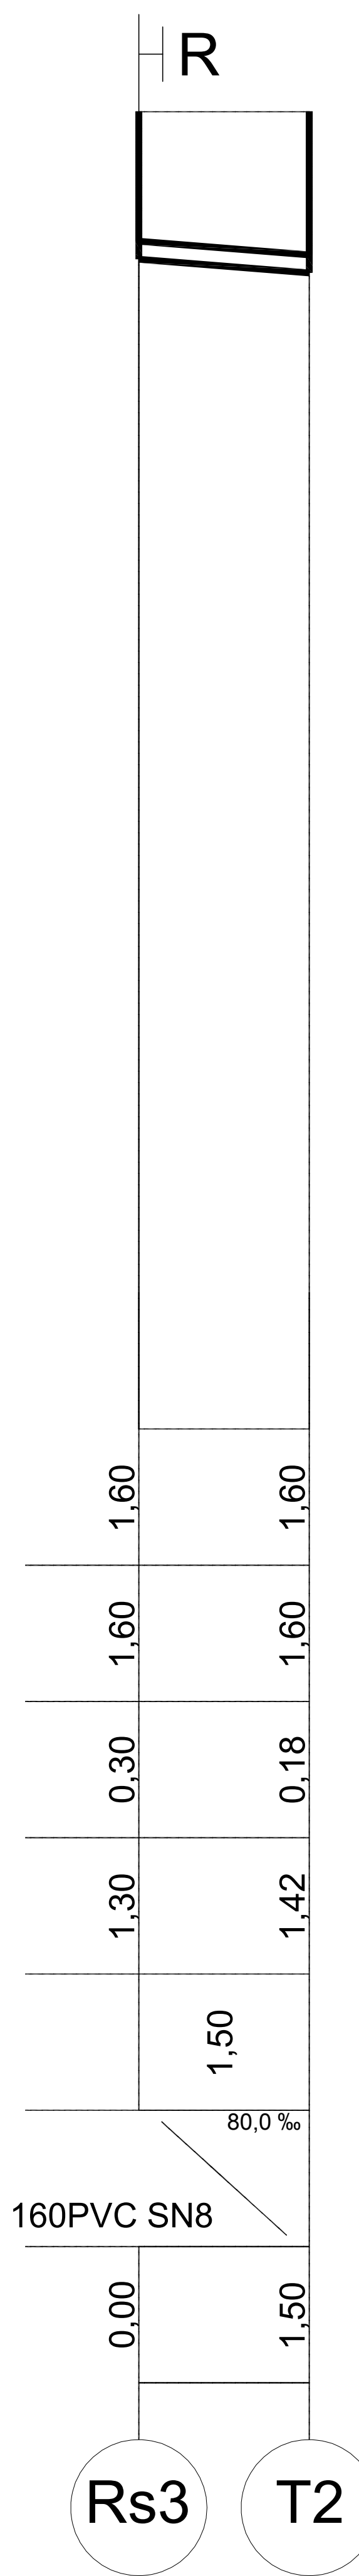

odwodnienie liniowe d=200,
z plastobetonu,
z rusztem żeliwnym,
z wewnętrznym spadkiem i=0,5%

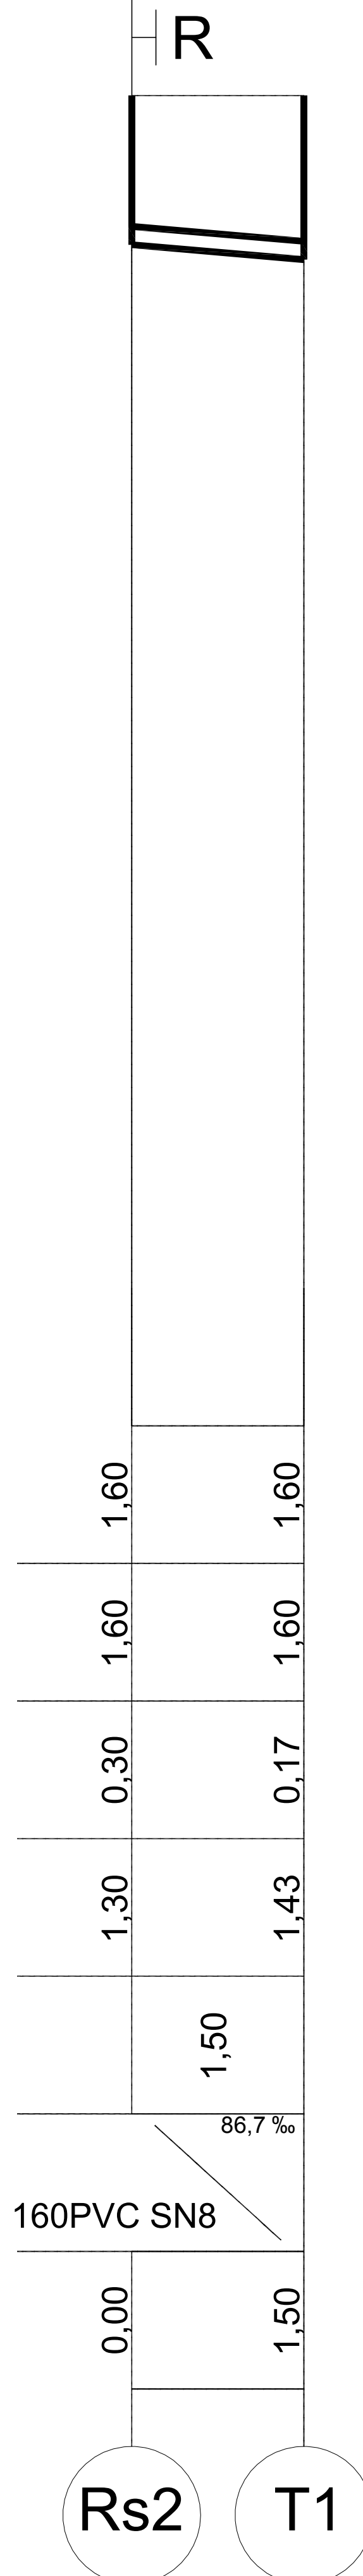

Odprowadzenie wody z Rs 1
powierzchniowona ulicę
i dalej do wpustów ulicznych

 KOSZT BUD MACIEJ LUBKOWSKI PROJEKTOWANIE KOSZTORYSOWANIE NADZORY	Projekt: SIECI I PRZYŁĄCZA KANALIZACJI DESZCZOWEJ STACJI MORSKIEJ W HELU INSTYTUTU OCEANOLOGII UNIwersytetu Gdańskiego		
	Profil kanalizacji deszczowej		
	Branża:	Imię i nazwisko	Uprawnienia
	sanitarna	mgr inż. Grzegorz Zych	4130/Gd/89
Data: 30.04.2014		Projekt wykonawczy	Nr rys. S-4