



widok ścianki GK
skala 1: 50

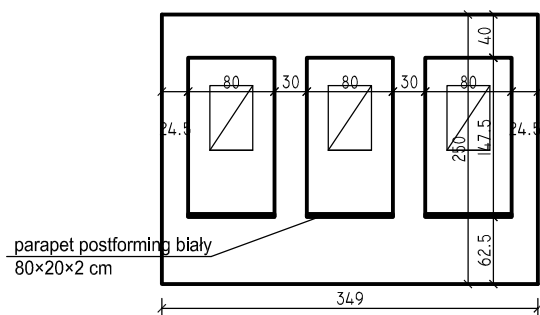


projektowana balustrada stalowa
malowana proszkowo w kolorze
RAL 7036
długość łączna 377 cm

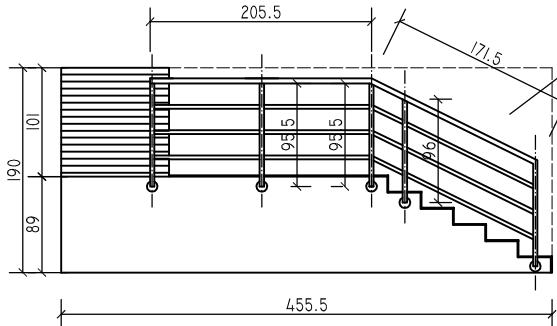

widok balustrady
skala 1: 50

PROJEKT - PRACE BUDOWLANE
skala 1: 50

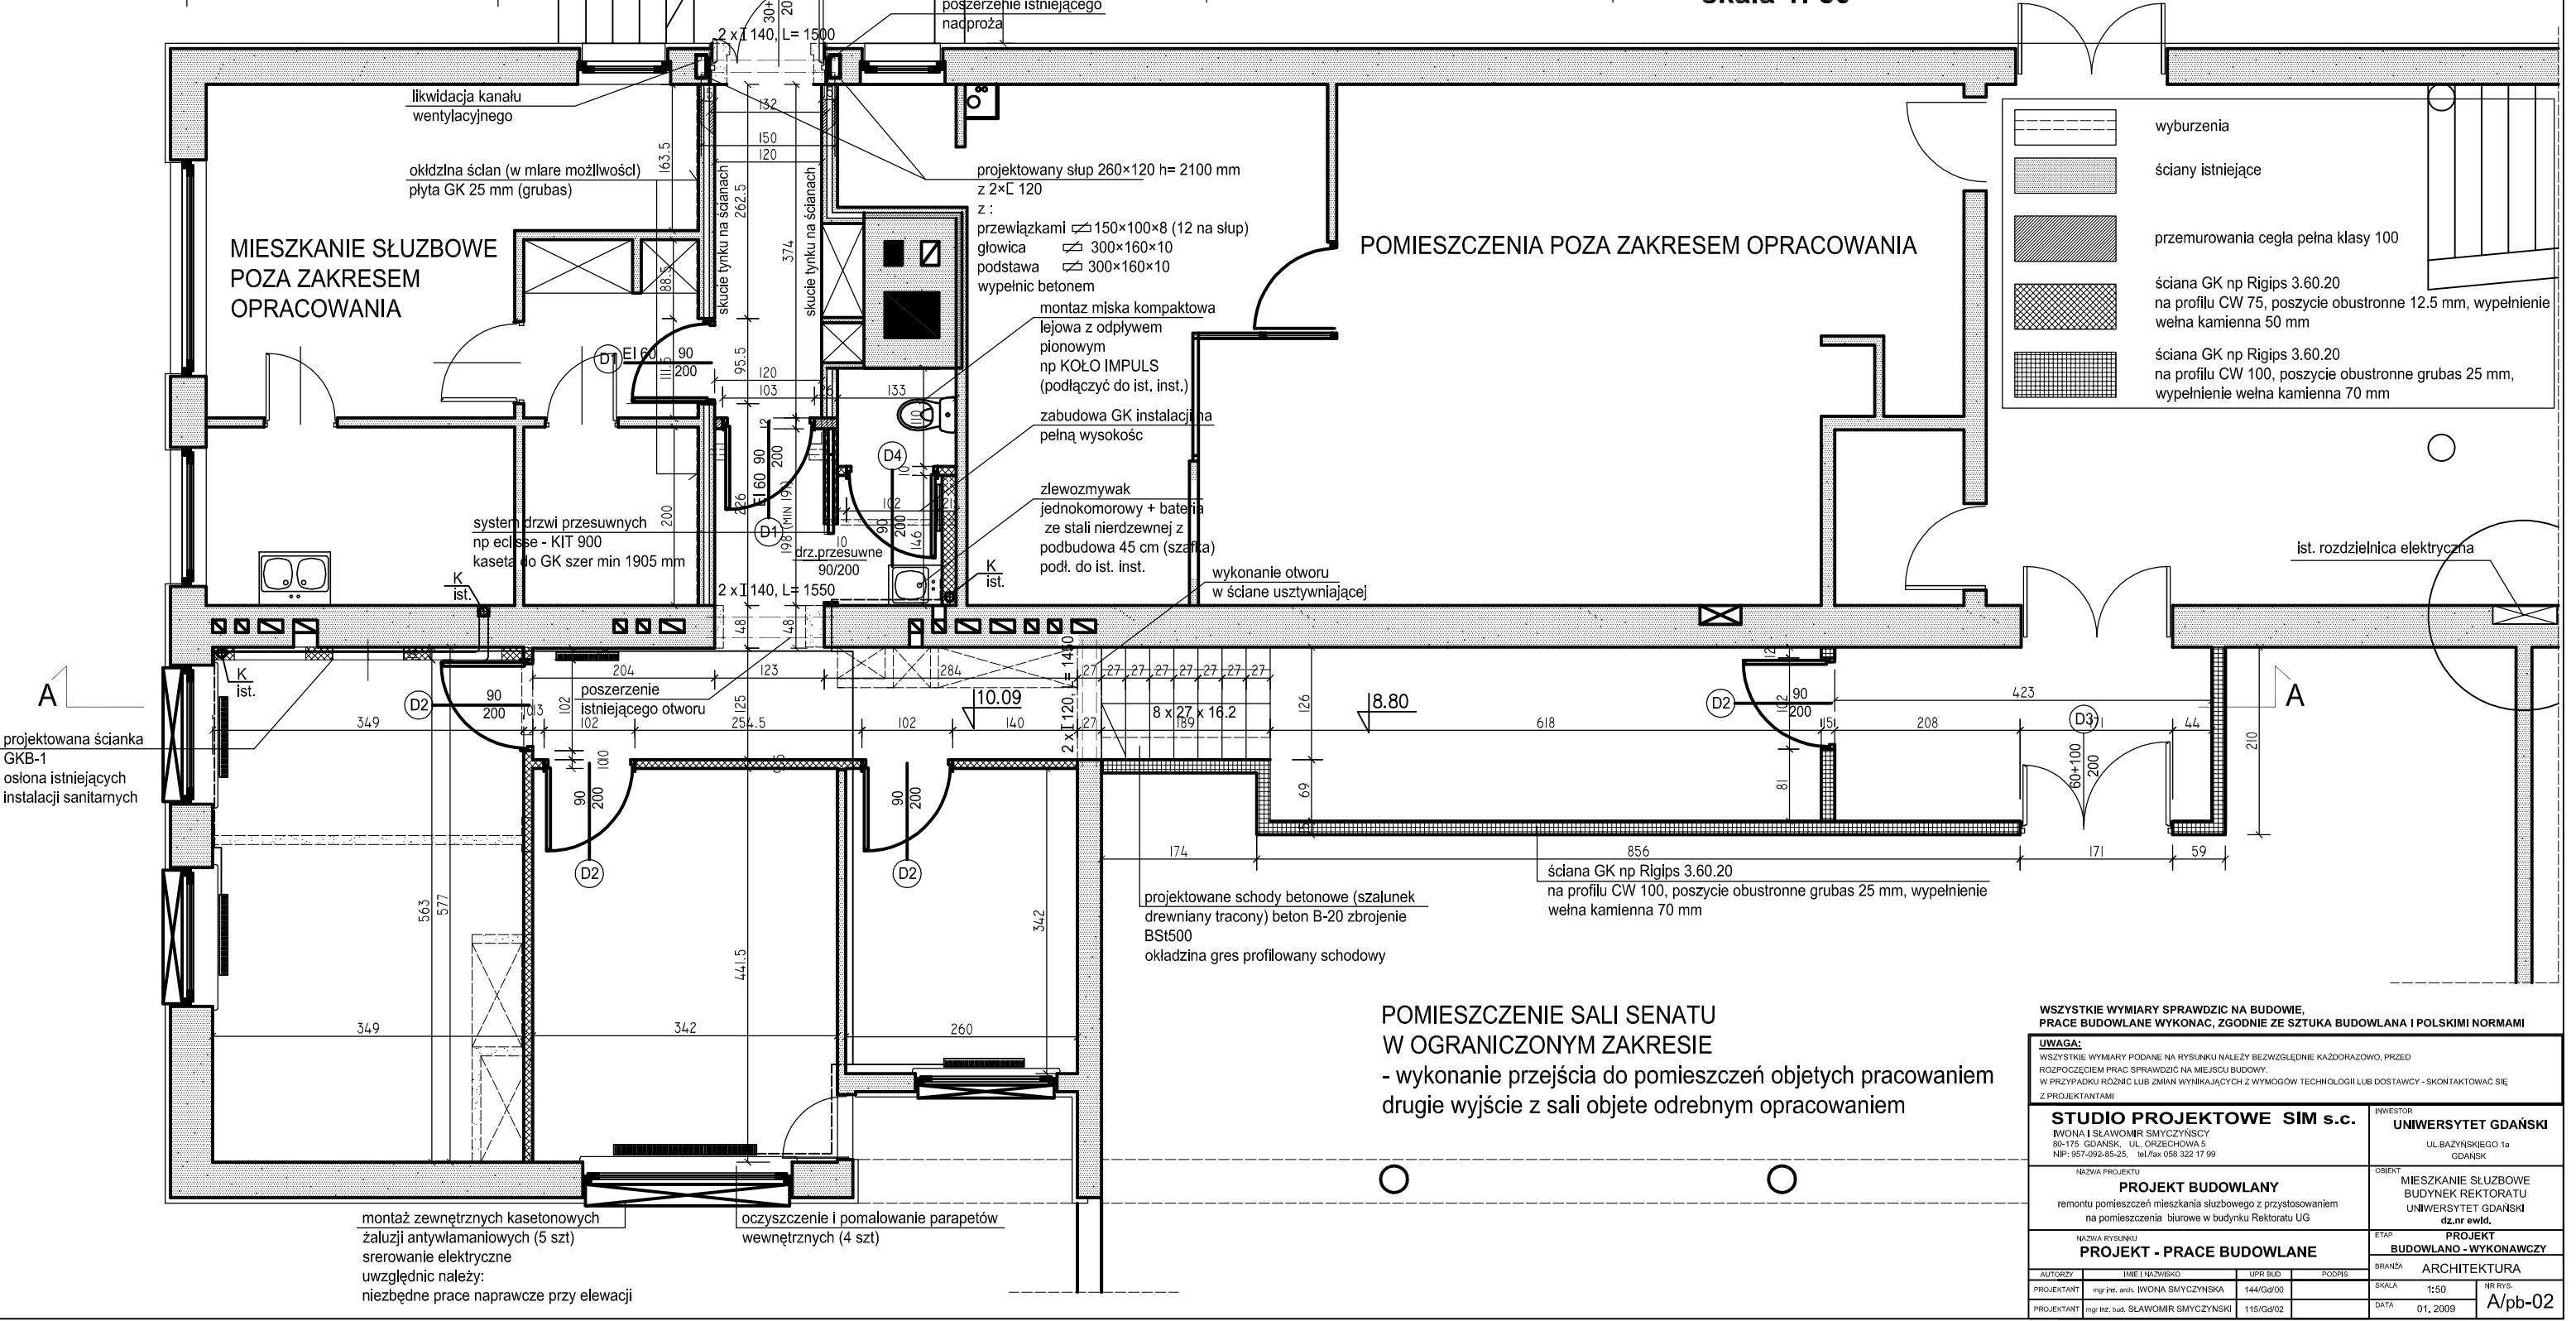

	wyburzenia
	ściany istniejące
	przemurowania cegła pełna klasy 100
	ściana GK np Rigips 3.60.20 na profilu CW 75, poszycie obustronne 12.5 mm, wypełnienie wełna kamienna 50 mm
	ściana GK np Rigips 3.60.20 na profilu CW 100, poszycie obustronne grubas 25 mm, wypełnienie wełna kamienna 70 mm

POMIESZCZENIE SALI SENATU
W OGRANICZONYM ZAKRESIE
- wykonanie przejścia do pomieszczeń objętych pracowaniem
drugie wyjście z sali objęte odrębnym opracowaniem

WSZYSTKIE WYMIARY SPRAWDZIĆ NA BUDOWIE, PRACE BUDOWLANE WYKONAĆ, ZGODNIE ZE SZTUKĄ BUDOWLANĄ I POLSKIMI NORMAMI			
UWAGA: WSZYSTKIE WYMIARY PODANE NA RYSUNKU NALEŻY BEZWZGLĘDNIE KAZDORAZOWO, PRZED ROZPOCZĘCIEM PRAC SPRAWDZIĆ NA MIEJSCU BUDOWY. W PRZYPADKU RÓŻNIC LUB ZMIAN WYNIKAJĄCYCH Z WYMOGÓW TECHNOLOGII LUB DOSTAWY - SKONTAKTOWAĆ SIĘ Z PROJEKTANTAMI			
STUDIO PROJEKTOWE SIM s.c. IWONA I SŁAWOMIR SMYCZYŃSCY 80-175 GDAŃSK, UL. ORZECHOWA 5 NIP: 957-092-85-25, tel./fax 058 322 17 99		INWESTOR UNIwersytet Gdański UL. BAŻYŃSKIEGO 1a GDAŃSK	
PROJEKT BUDOWLANY remontu pomieszczeń mieszkania służbowego z przystosowaniem na pomieszczenia biurowe w budynku Rektoratu UG		PROJEKT MIESZKANIE SŁUŻBOWE BUDYNEK REKTORATU UNIwersytet Gdański dz.nr ewid.	
PROJEKT - PRACE BUDOWLANE		PROJEKT BUDOWLANO - WYKONAWCZY	
AUTORZY	IMIE I NAZWISKO	UPR. BUD.	PODPIS
PROJEKTANT	mgr inż. arch. IWONA SMYCZYŃSKA	144/Gd/00	
PROJEKTANT	mgr inż. bud. SŁAWOMIR SMYCZYŃSKI	115/Gd/02	
		SKALA	1:50
		DATA	01, 2009
		NR RYS.	A/pb-02