


PROJEKT - ARANŻACJA
skala 1: 50

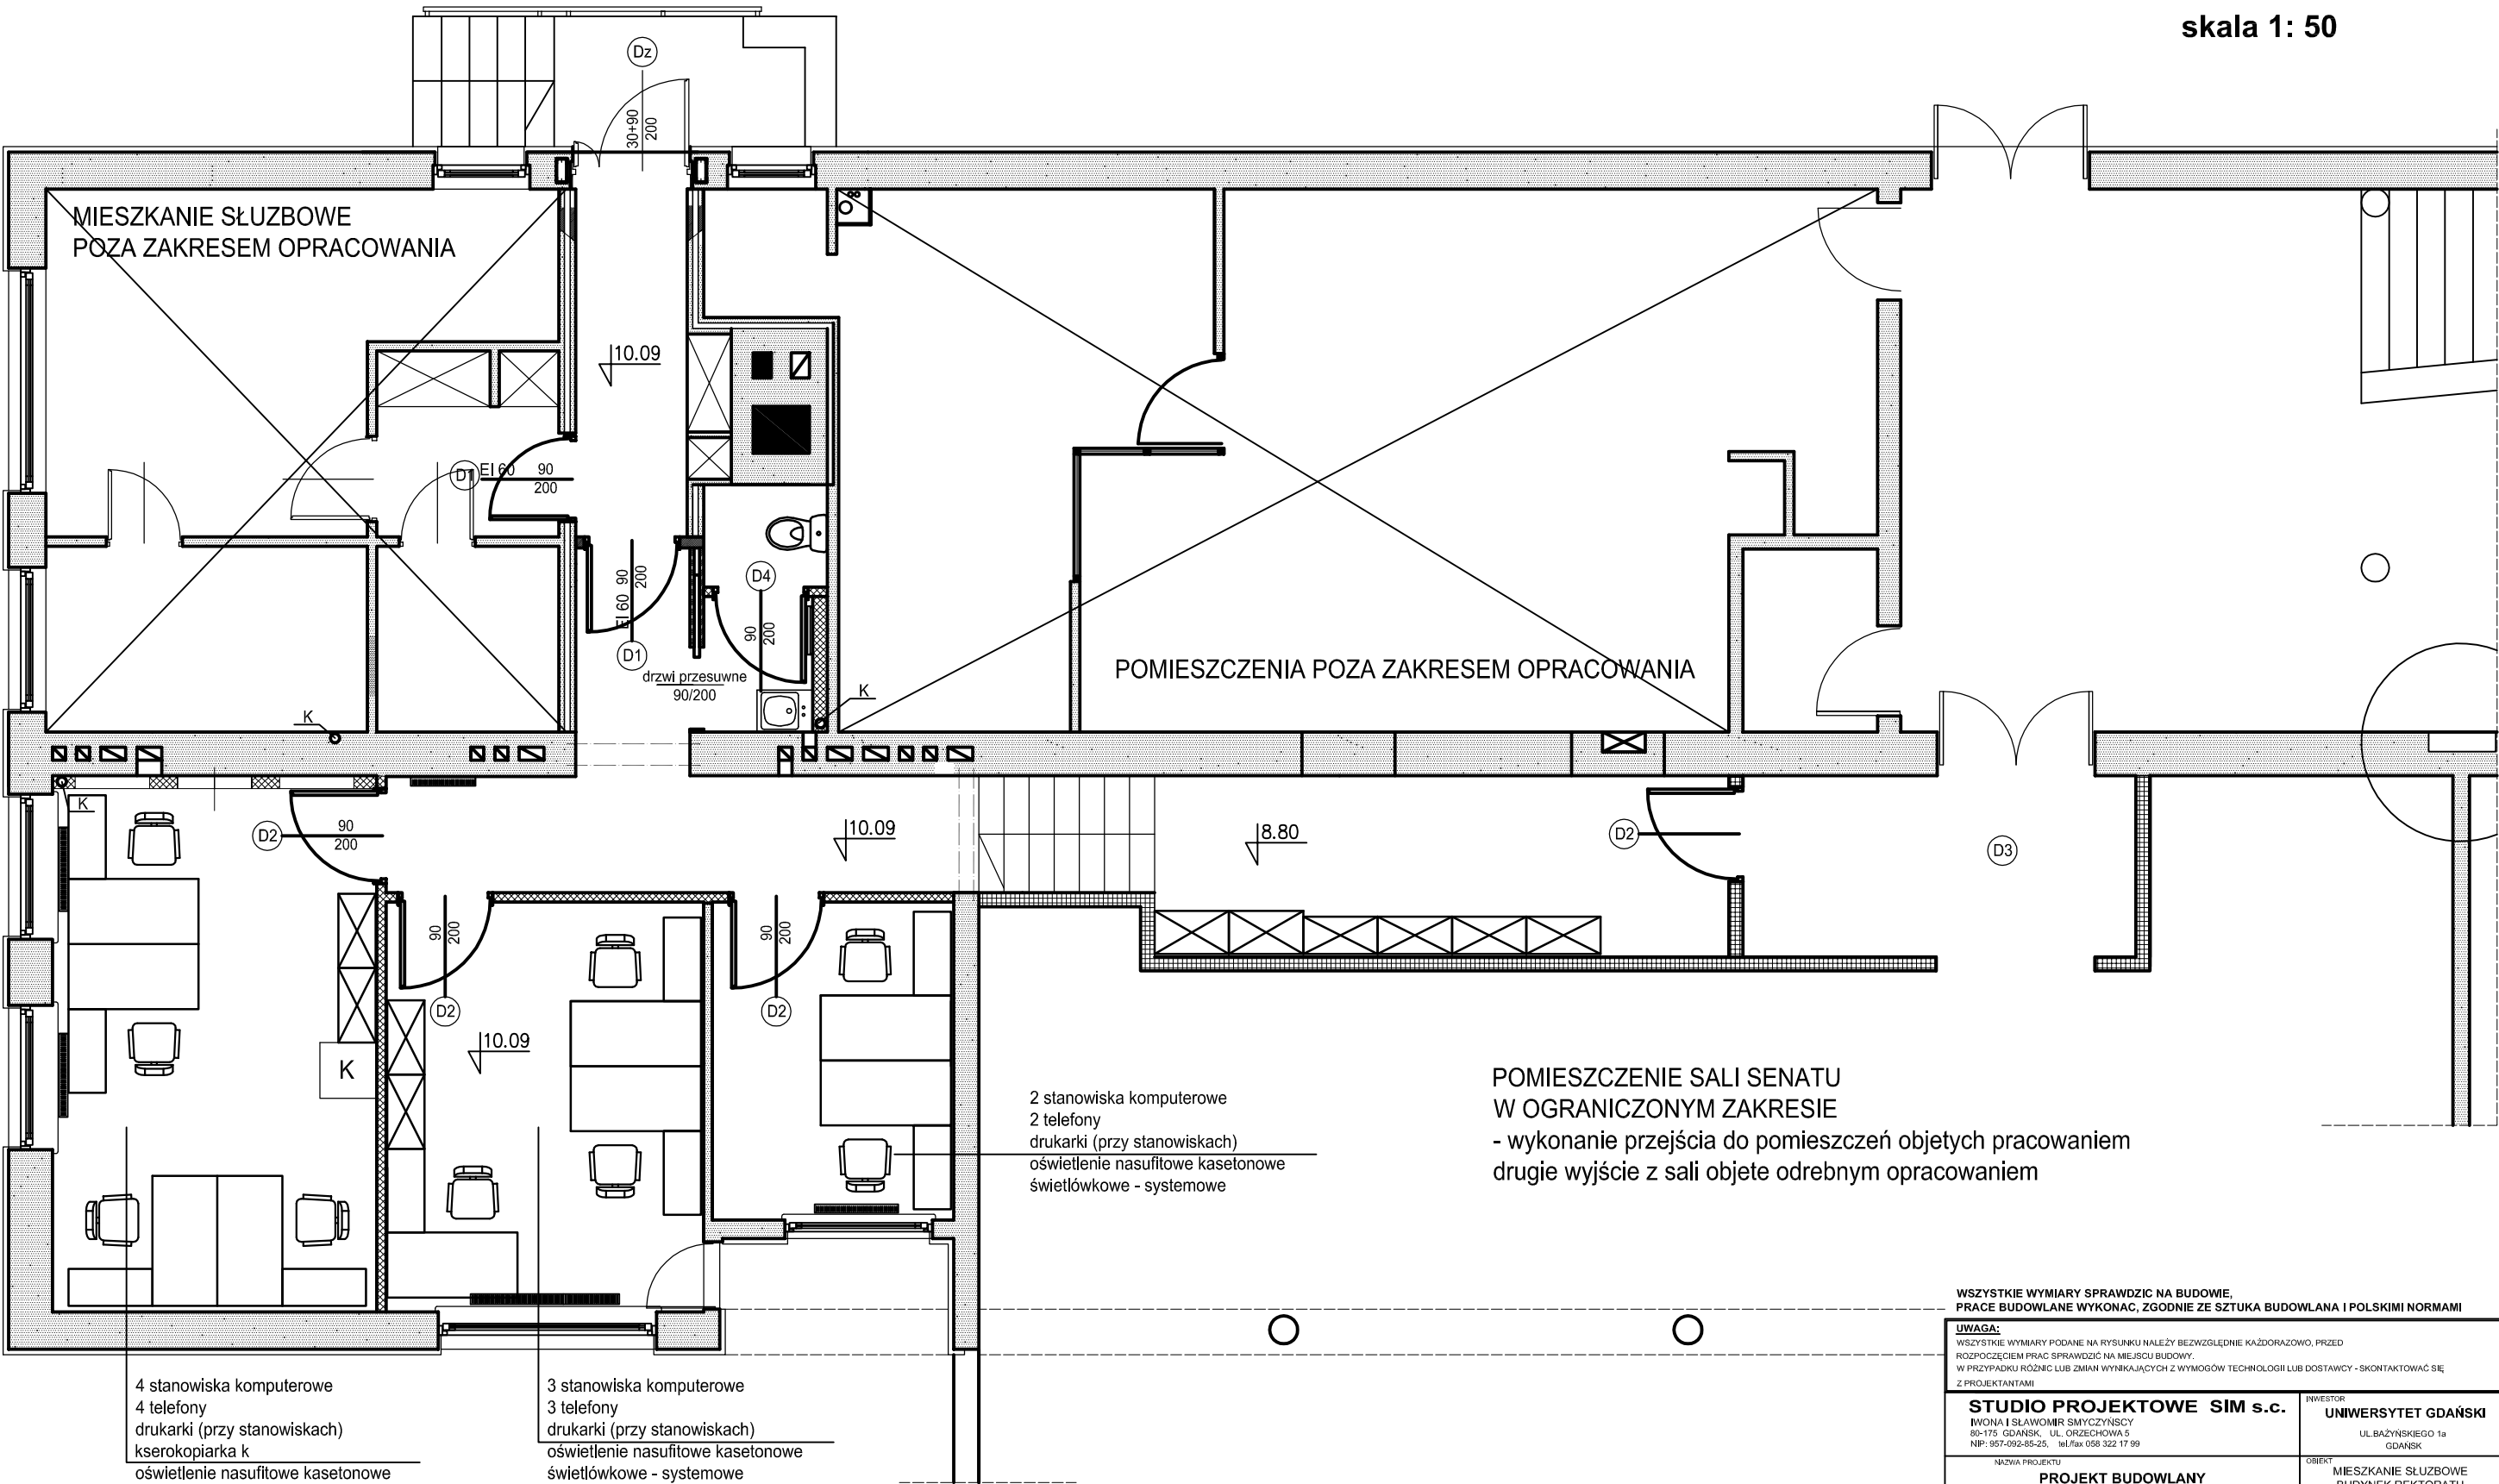

4 stanowiska komputerowe
4 telefony
drukarki (przy stanowiskach)
kserokopiarka k
oświetlenie nasufitowe kasetonowe
światłówkowe - systemowe
instalacja w listwach

3 stanowiska komputerowe
3 telefony
drukarki (przy stanowiskach)
oświetlenie nasufitowe kasetonowe
światłówkowe - systemowe
instalacja w listwach

2 stanowiska komputerowe
2 telefony
drukarki (przy stanowiskach)
oświetlenie nasufitowe kasetonowe
światłówkowe - systemowe

POMIESZCZENIE SALI SENATU
W OGRANICZONYM ZAKRESIE
- wykonanie przejścia do pomieszczeń objętych pracowaniem
drugie wyjście z sali objęte odrębnym opracowaniem

WSZYSTKIE WYMIARY SPRAWDZIĆ NA BUDOWIE, PRACE BUDOWLANE WYKONAĆ, ZGODNIE ZE SZTUKĄ BUDOWLANĄ I POLSKIMI NORMAMI					
UWAGA: WSZYSTKIE WYMIARY PODANE NA RYSUNKU NALEŻY BEZWZGLĘDNIE KAŻDORAZOWO, PRZED ROZPOCZĘCIEM PRAC SPRAWDZIĆ NA MIEJSCU BUDOWY. W PRZYPADKU RÓŻNIC LUB ZMIAN WYNIKAJĄCYCH Z WYMOGÓW TECHNOLOGII LUB DOSTAWCY - SKONTAKTOWAĆ SIĘ Z PROJEKTANTAMI					
STUDIO PROJEKTOWE SIM s.c. IWONA I SŁAWOMIR SMYCZYŃSKY 80-175 GDAŃSK, UL. ORZECHOWA 5 NIP: 957-092-85-25, tel./fax 058 322 17 99			INWESTOR UNIwersytet Gdański UL. BAŻYŃSKIEGO 1a GDAŃSK		
NAZWA PROJEKTU PROJEKT BUDOWLANY remontu pomieszczeń mieszkania służbowego z przystosowaniem na pomieszczenia biurowe w budynku Rektoratu UG			OBJEKT MIESZKANIE SŁUŻBOWE BUDYNEK REKTORATU UNIwersytet Gdański dz.nr ewid.		
NAZWA RYSUNKU PROJEKT - ARANŻACJA			ETAP PROJEKT BUDOWLANO - WYKONAWCZY		
AUTORZY	IMIĘ I NAZWISKO	UPR. BUD.	PODPIS	BRANŻA	ARCHITEKTURA
PROJEKTANT	mgr inż. arch. IWONA SMYCZYŃSKA	144/Gd/00		SKALA	1:50
PROJEKTANT	mgr inż. bud. SŁAWOMIR SMYCZYŃSKI	115/Gd/02		DATA	01. 2009
					NR RYS. A/pb-04