


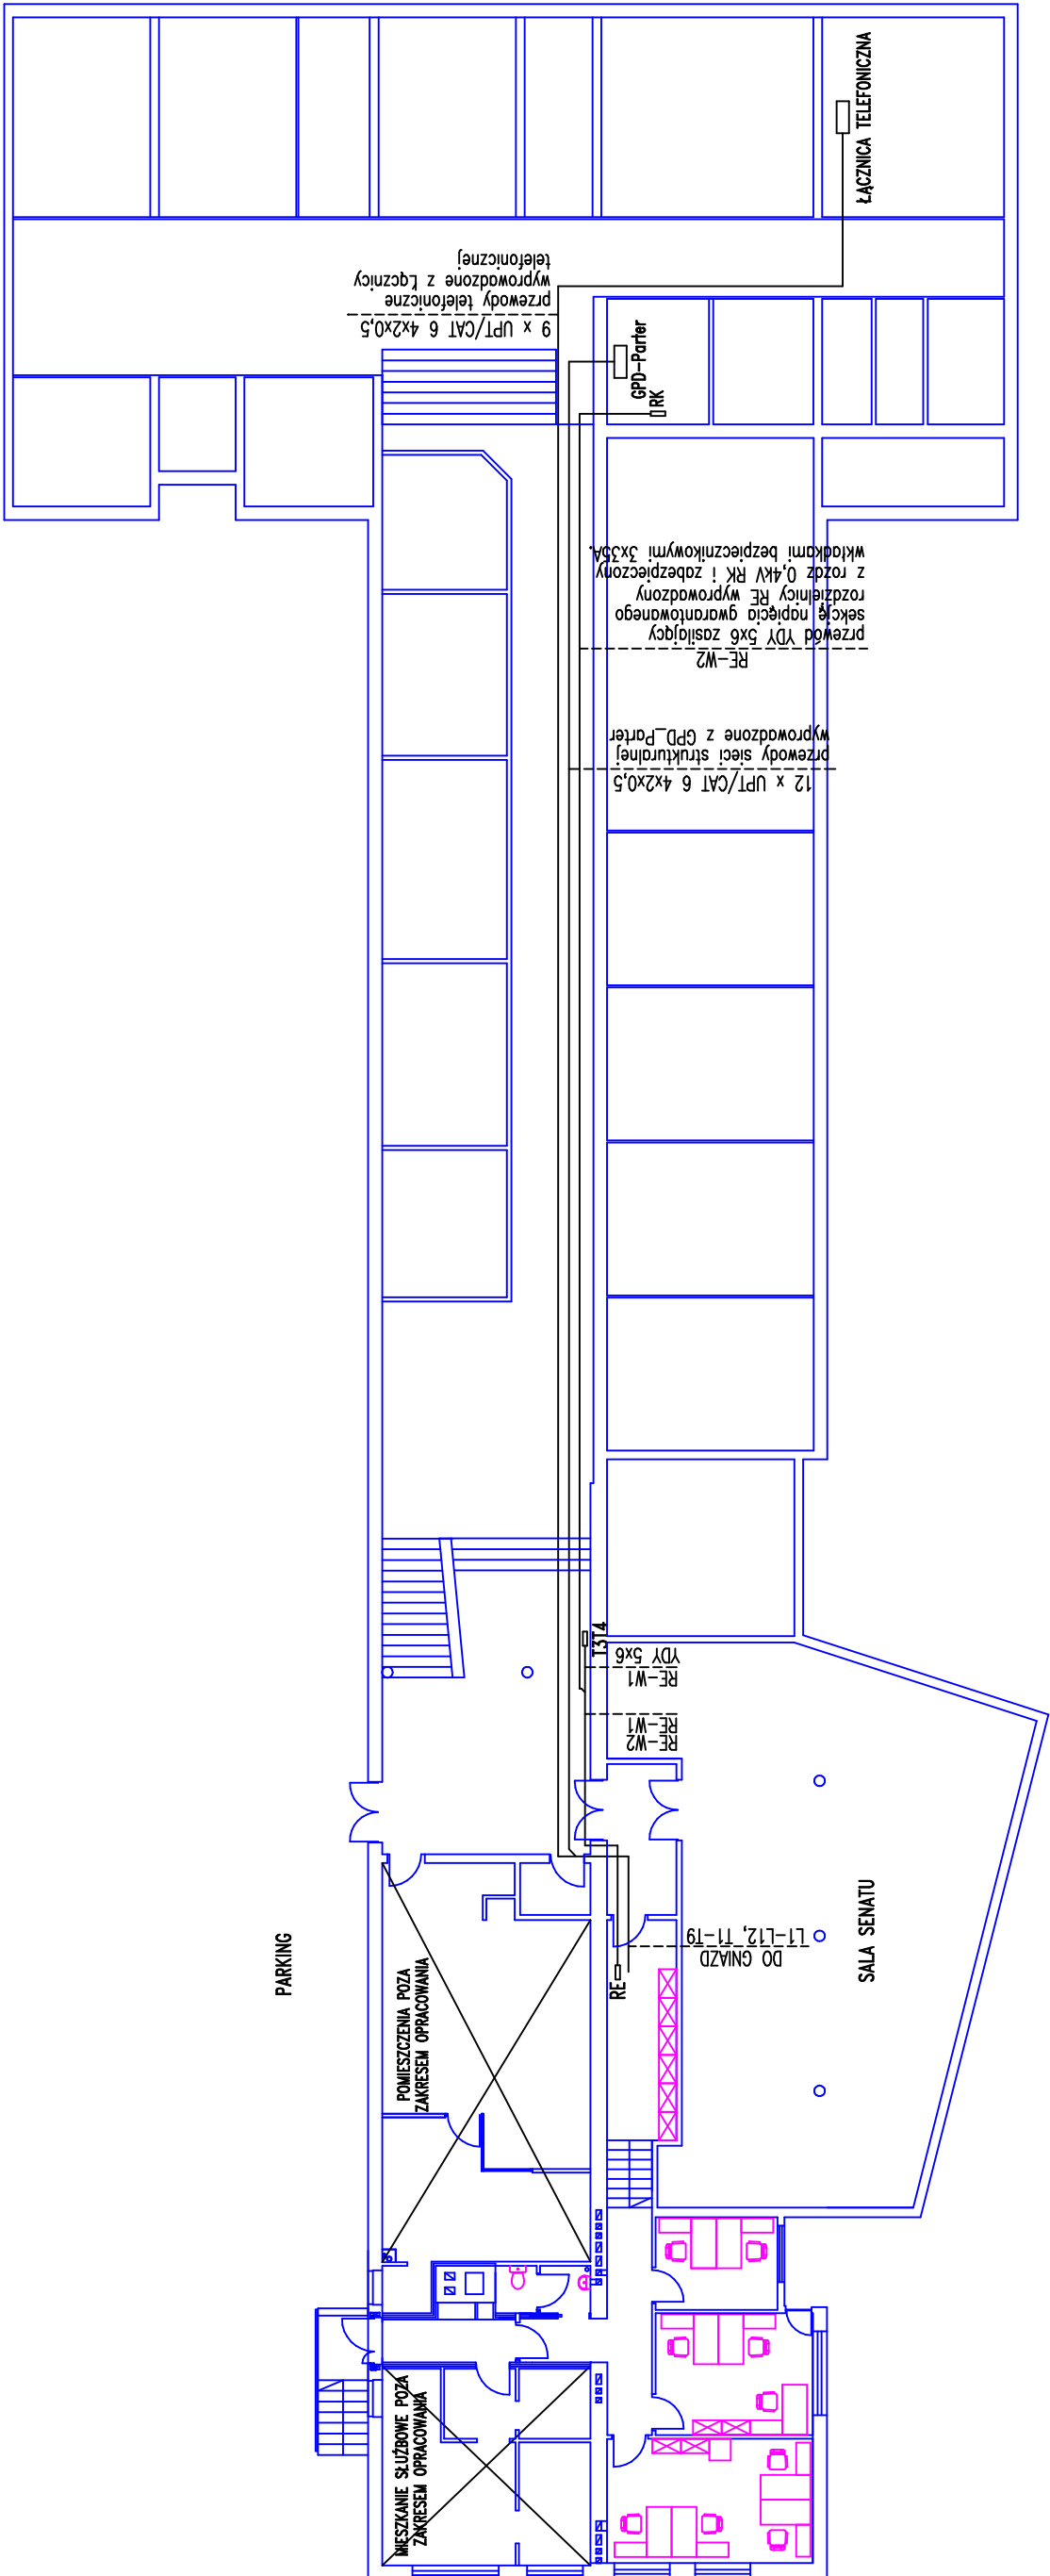

STUDIO PROJEKTOWE "SIM" s.c.	
TEL/FAX. 303 91 11	80-177 GDAŃSK UL. KRAŚNIĘTA 12
UNIWERSYTET GDAŃSKI 80-952 GDAŃSK UL. BAZYŃSKIEGO 1a	
Projekt budowlano-wykonawczy przystosowania mieszkania służbowego na pomieszczenia biurowe w budynku Rektoratu Uniwersytetu Gdańskiego w Gdańsku przy ul. Bazyńskiego 1a	
PLAN TRAS CIĄGÓW PRZEWODÓW	
branża	funkcja
inst elektryczne	projektant
SKALA: 1:200	DATA: 02.2009 r.
NR RYS. E-03	