


RE-SEKCJA NAPIĘCIA NIEGWARANTOWANEGO

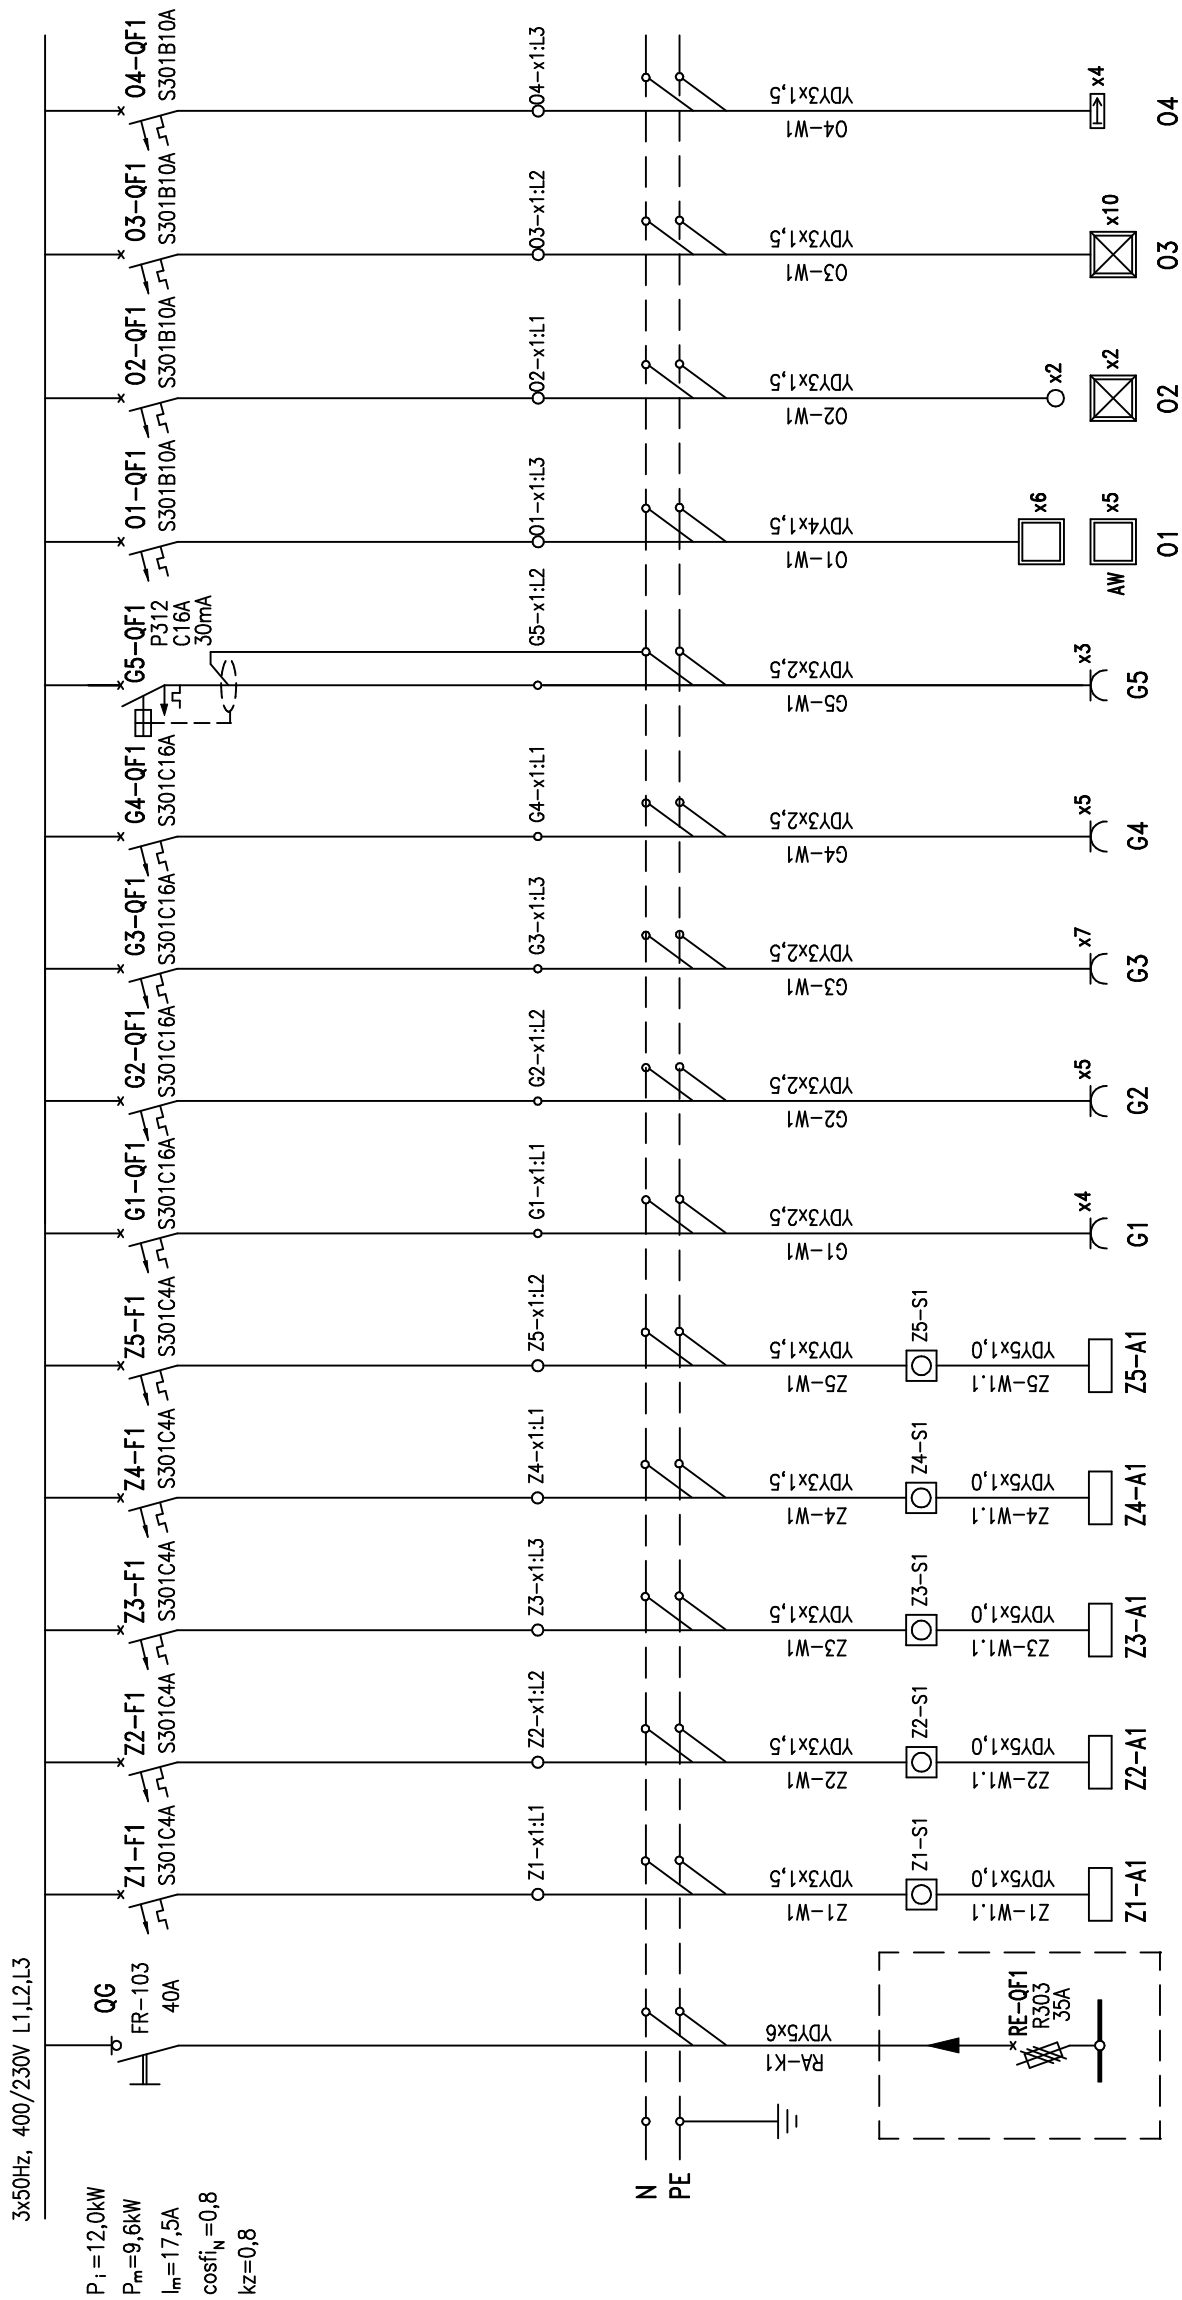

NAMIA PRZEMAC. OBWODU	PROJEKTOWANE ZEBEZPIECZENIE W ISTNIEJĄCEJ ROZDZIENICY T3T4 LINIA ZASILAJĄCA WLZ-YDY 5x6	0,25 kW NAPĘD ELEKTRYCZNY I PODNOSZENIA ŻALUZJI	0,25 kW NAPĘD ELEKTRYCZNY I PODNOSZENIA ŻALUZJI	0,25 kW NAPĘD ELEKTRYCZNY I PODNOSZENIA ŻALUZJI	0,25 kW NAPĘD ELEKTRYCZNY I PODNOSZENIA ŻALUZJI	0,25 kW NAPĘD ELEKTRYCZNY I PODNOSZENIA ŻALUZJI	0,25 kW NAPĘD ELEKTRYCZNY I PODNOSZENIA ŻALUZJI	0,25 kW NAPĘD ELEKTRYCZNY I PODNOSZENIA ŻALUZJI	0,88 kW OBWÓD OŚWIETLENIOWY	0,28 kW OBWÓD OŚWIETLENIOWY	0,8 kW OBWÓD OŚWIETLENIOWY	0,1 kW OBWÓD OŚWIETLENIA EWAKUACYJNEGO
-----------------------------	--	---	---	---	---	---	---	---	--------------------------------	--------------------------------	-------------------------------	--

UWAGI:

1. Zaprojektowano rozdzielnicę RE na podstawie katalogu rozdzielnic RWN produkcji firmy FAEL z ramką i drzewczkami transparentnymi, z listwami przyłączeniowymi PE+N.
2. Rozdzielnicza RE składa się z dwóch skrzynek: RWN-2x12 dla odbiorów zasilanych napięciem 3x400V 50Hz niegwarantowanym, oraz RWN 1x12 dla odbiorów zasilanych napięciem 3x400V 50Hz gwarantowanym.
Wymiary: RWN 1x12 335x330x86,5mm RWN 2x12 460x330x86,5mm.

STUDIO PROJEKTOWE "SIM" s.c.			
80-177 GDAŃSK UL. KRAŚNIEŹA 12			
TEL/FAX. 303 91 11			
UNIWERSYTET GDAŃSKI 80-952 GDAŃSK UL. BAZYŃSKIEGO 1a			
Projekt budowlano-wykonawczy przystosowania mieszkania służbowego na pomieszczenia biurowe w budynku Rektoratu Uniwersytetu Gdańskiego w Gdańsku przy ul.Bazyńskiego 1a			
ROZDZIELNICA 0,4kV RE (SEKCJA NAPIĘCIA NIEGWARANTOWANEGO) -SCHEMAT GŁÓWNY			
branża	funkcja	imię i nazwisko	nr upr.bud.
inst elektryczne	projektant	mgr inż A. Poniecki	954/GD/82
SKALA: -		DATA: 02.2009 r.	
		NR RYS. E-04	