


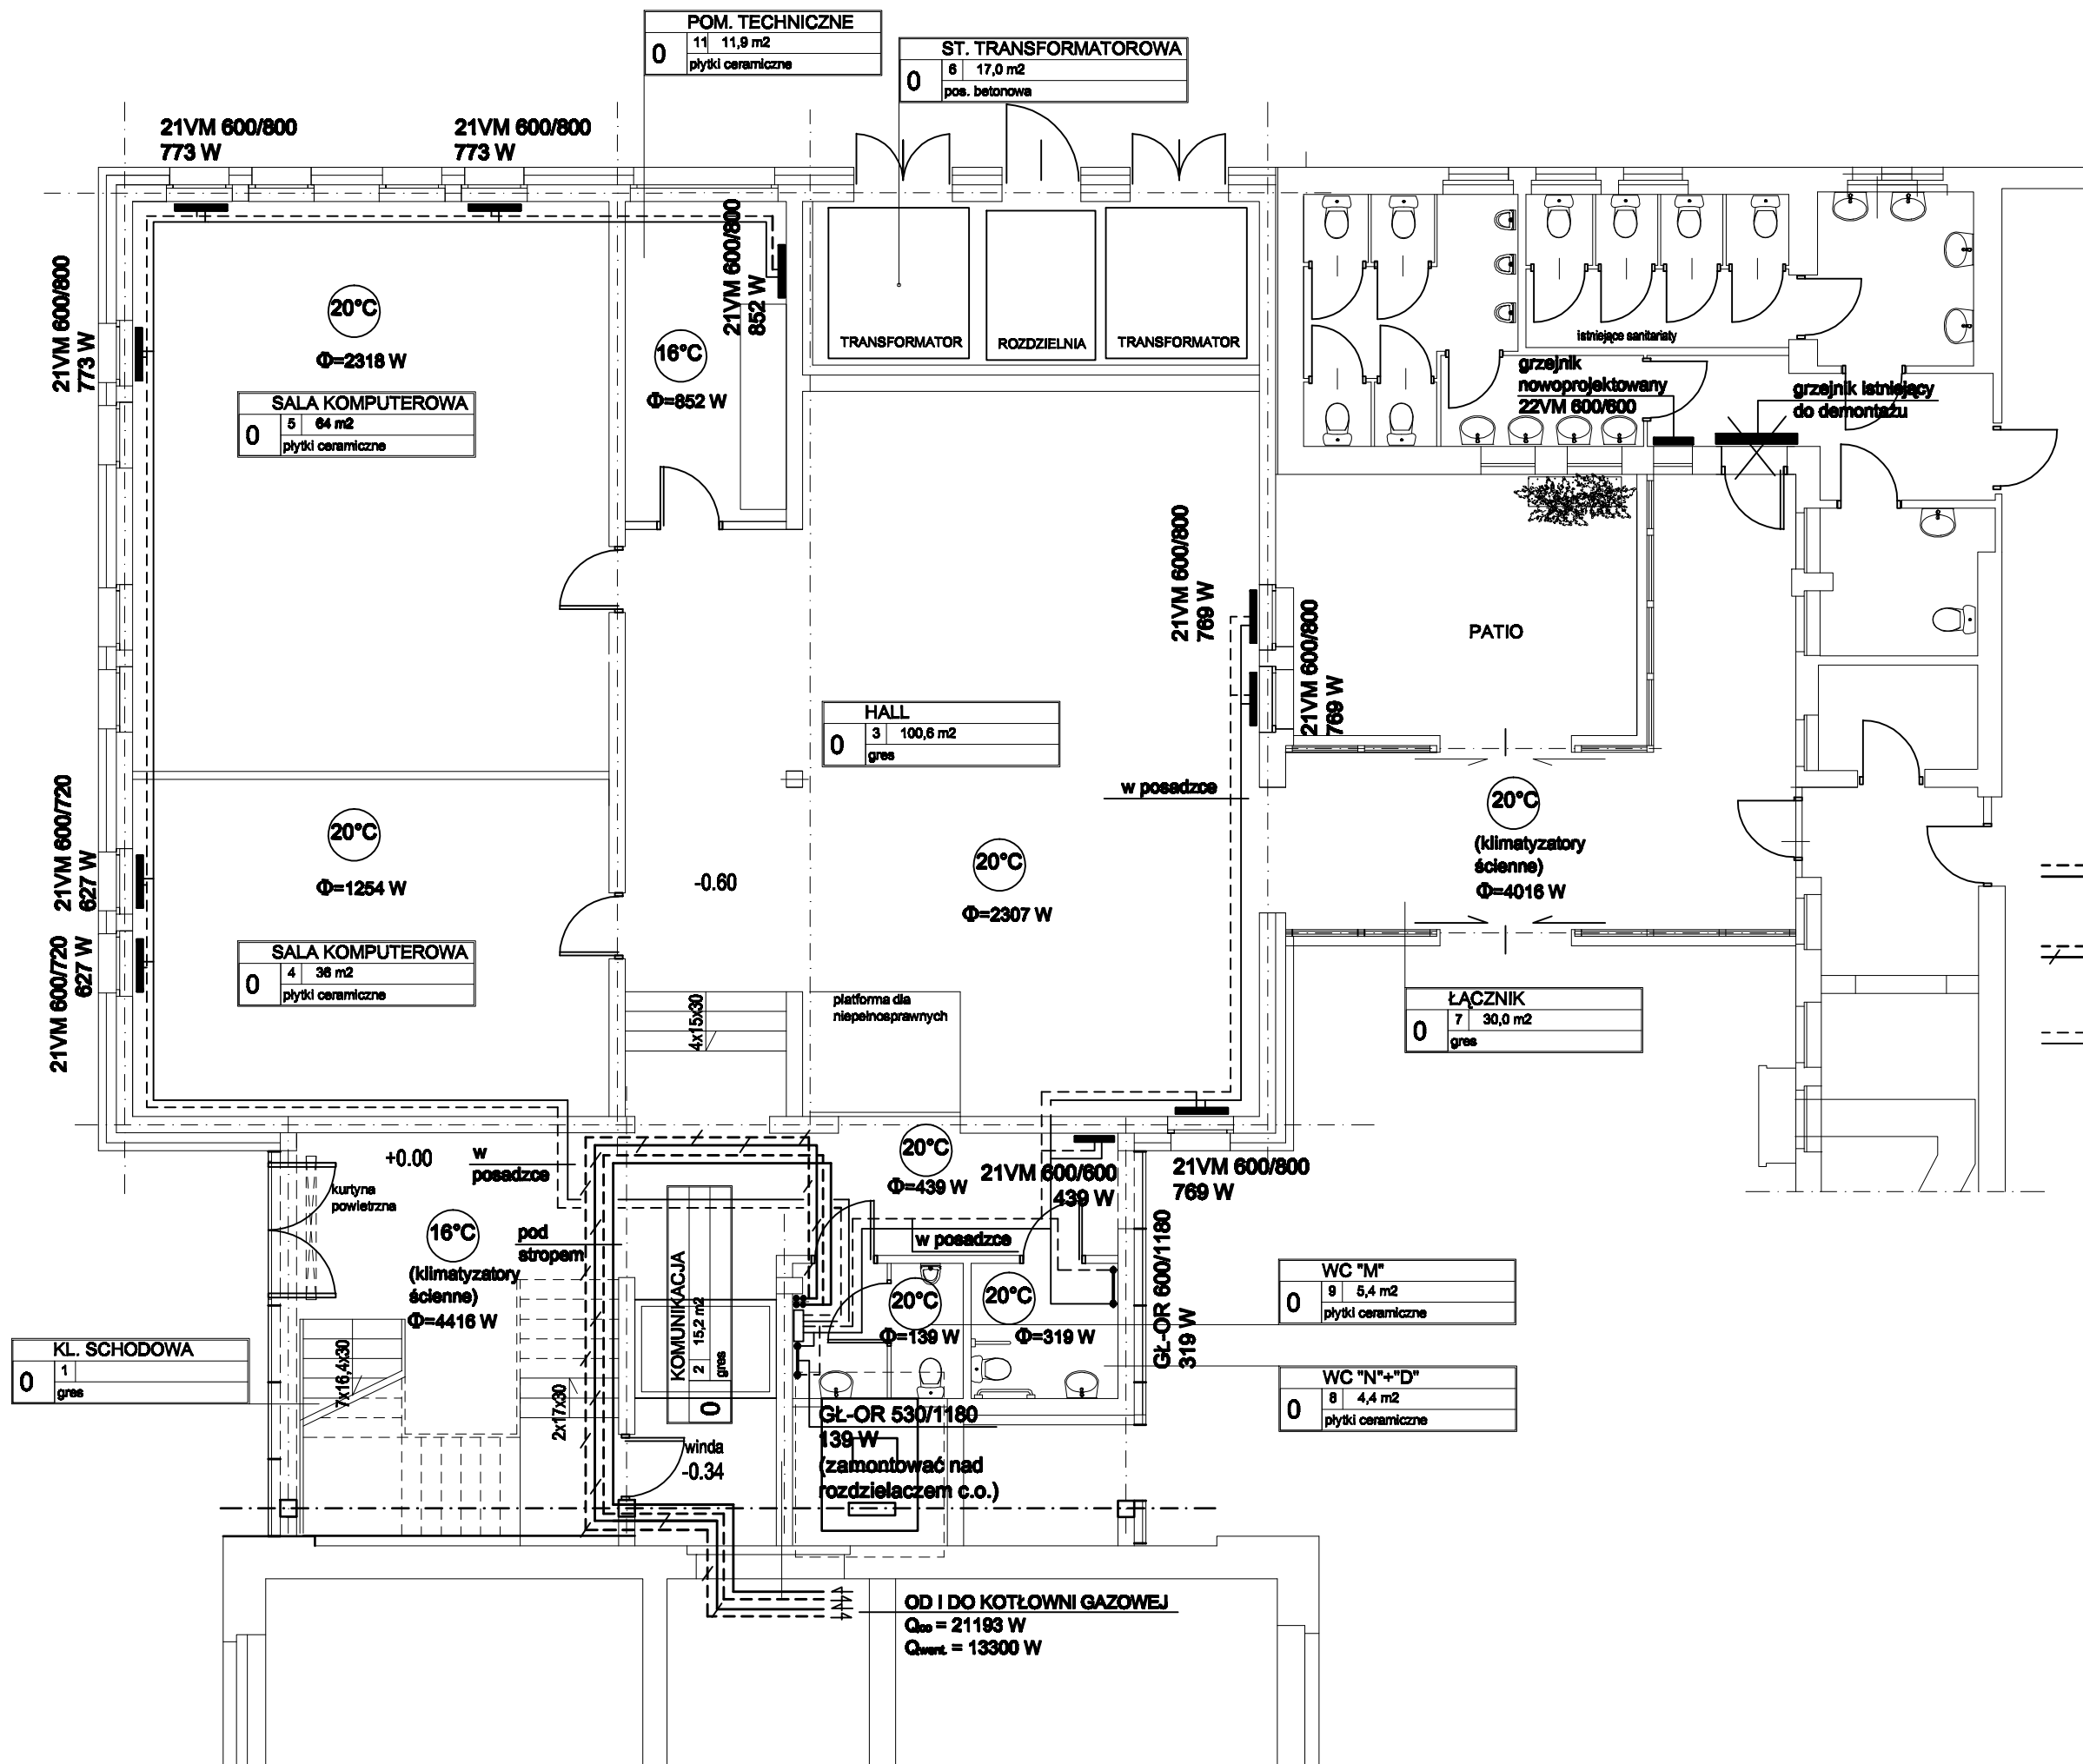

LEGENDA:

- Główne przewody rozprowadzające instalację c.o. o parametrach 80/60°C z rur stalowych (prowadzone pod stropem przyziemia)
- - - - - Przewody rozprowadzające instalację c.o. o parametrach 80/60°C z rur stalowych (prowadzone pod stropem przyziemia)
- Przewody rozprowadzające instalację c.o. w posadzce z rozdzielaczy do poszczególnych grzejników wykonać z rur wielowarstwowych

RZUT PRZYZIEMIA

JEDNOSTKA PROJEKTOWA MIASTOPROJEKT BYDGOSZCZ Sp. z o.o. BIURO PROJEKTOWO-BADAWCZE BUDOWNICTWA OGÓLNEGO 85-067 Bydgoszcz, ul. Jagiellońska 12a tel. fax: (052) 322 12 33 www.miastoprojekt-bydgoszcz.pl			
INWESTYCJA	Rozbudowa budynku Wydziału Zarządzania Uniwersytetu Gdańskiego ul. Armii Krajowej 101, Sopot		
INWESTOR	Uniwersytet Gdański ul. Bażyńskiego 1A		
PROJEKTANT	mgr inż. Maria Hanna Granowska	NR UPRAWNIEŃ	7210 /102 / 76 spec. inst.-inż.
OPRACOWAŁ	mgr inż. Beata Kucharska		
SPRAWDZIŁ	mgr inż. Sławomir Jagalla	KUP/0071/PWOS/07	
STADIUM	PROJEKT BUDOWLANY		
BRANŻA	INSTALACJE OGRZEWOCZE		
TYTUŁ RYSUNKU	RZUT PRZYZIEMIA		
WERSJA	DATA	SKALA	NR RYSUNKU
-	27.02.2009 r.	1:100	CO1