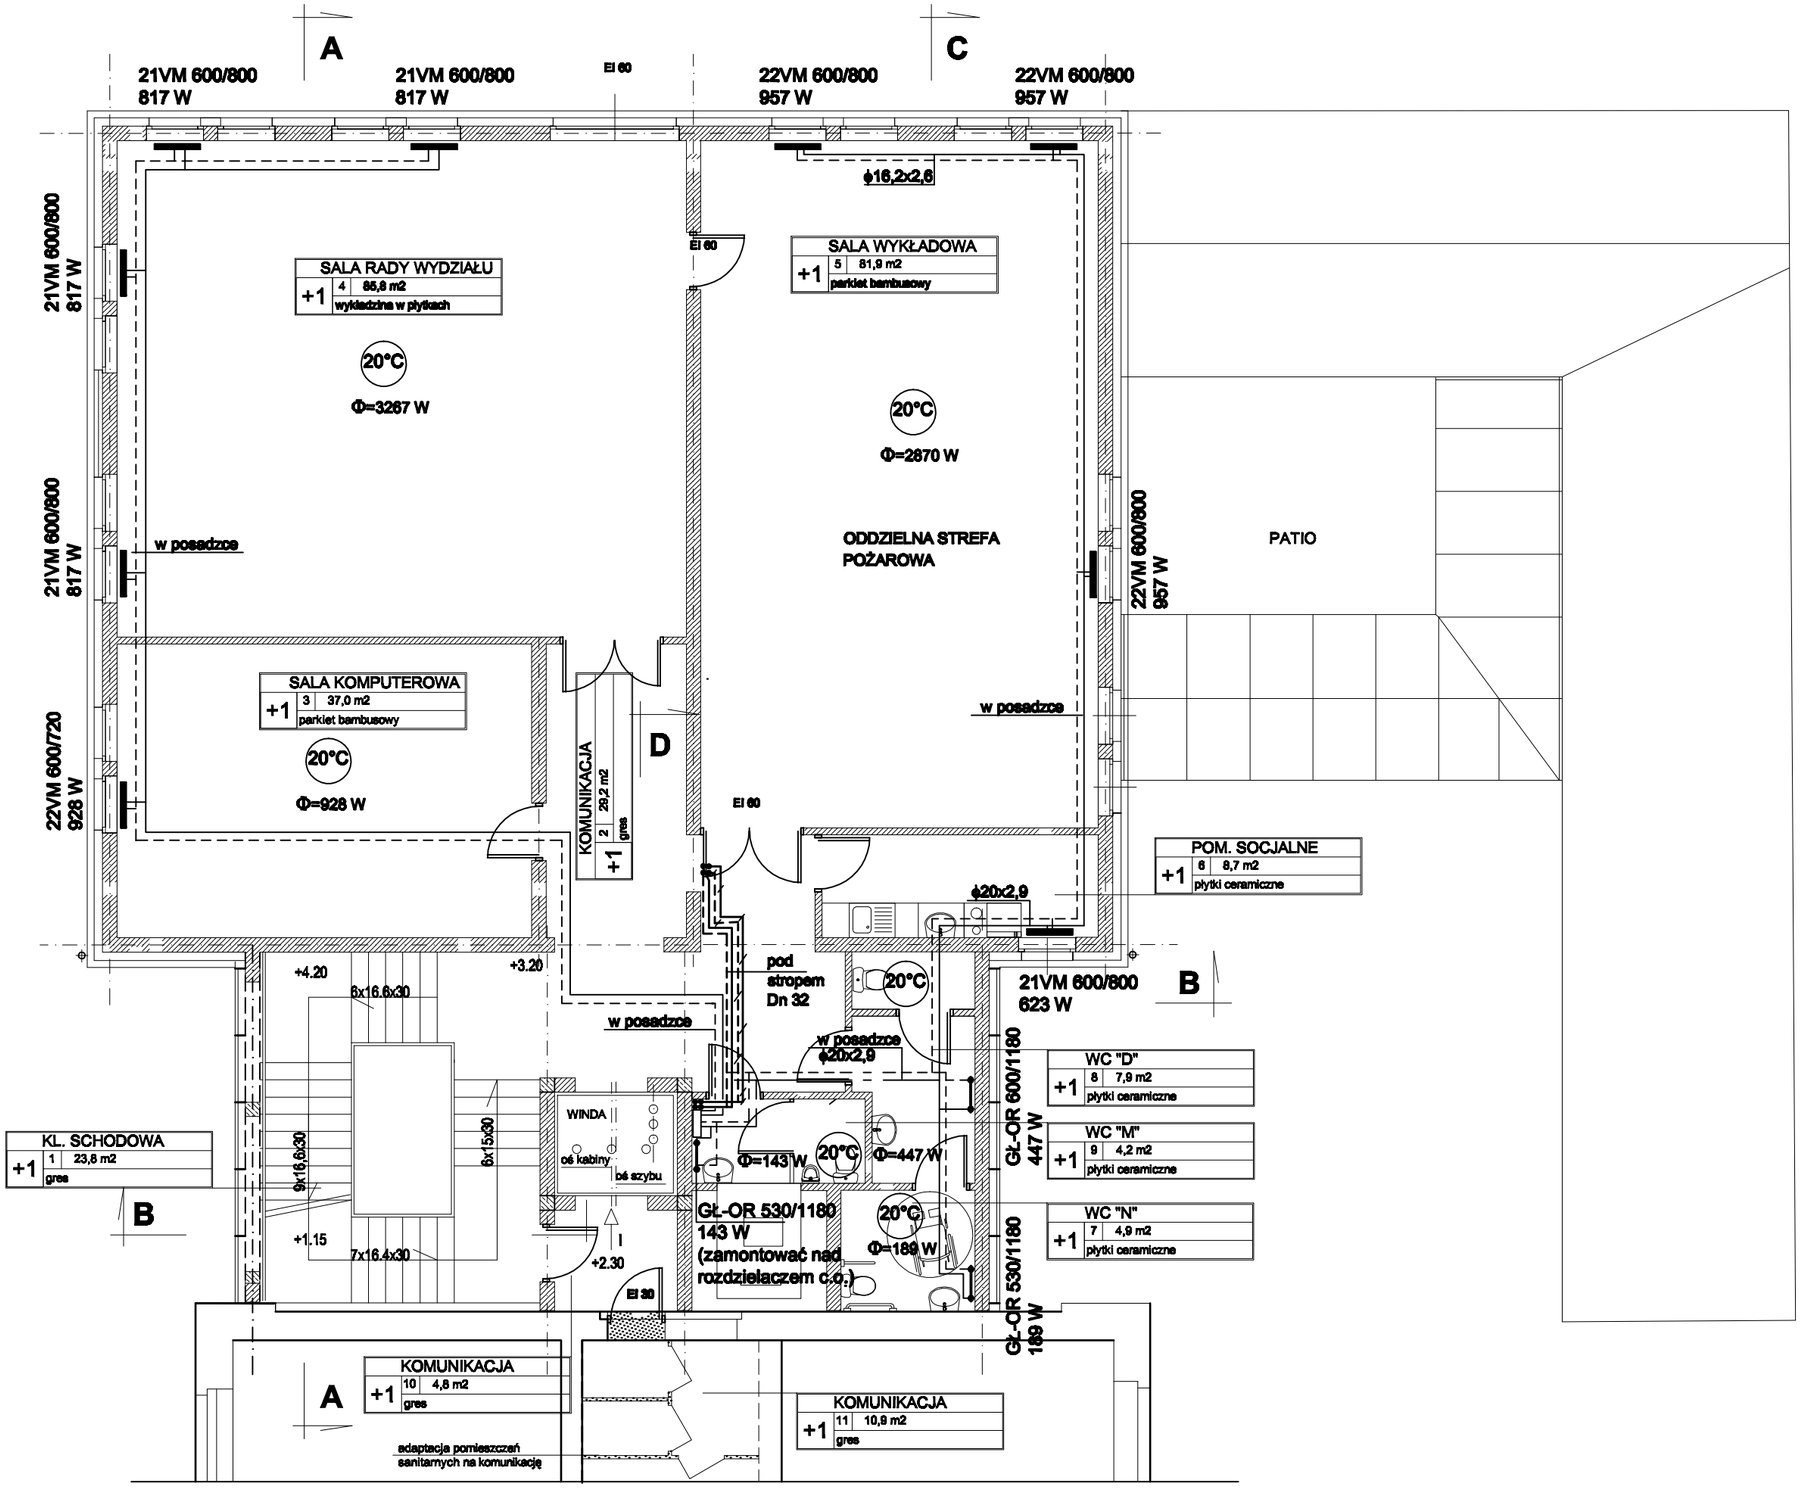

N

LEGENDA:

- Głowne przewody rozprowadzające instalacje c.o. o parametrach 80/60°C z rur stalowych (prowadzone pod stropem piętra)
- Przewody rozprowadzające instalacje c.t. o parametrach 80/60°C z rur stalowych (prowadzone pod stropem piętra)
- Przewody rozprowadzające instalacje c.o. w posadzce z rozdzielacza do poszczególnych grzejników wykonać z rur wielowarstwowych

RZUT PIĘTRA

JEDNOSTKA PROJEKTOWA	MIASTOPROJEKT BYDGOSZCZ Sp. z o.o. BIURO PROJEKTOWO-BADAWCZE BUDOWNICTWA OGÓLNEGO 85-067 Bydgoszcz, ul. Jagiellońska 12a tel. fax (052) 322 12 33 www.miastoprojekt-bydgoszcz.pl		
INWESTYCJA	Rozbudowa budynku Wydziału Zarządzania Uniwersytetu Gdańskiego ul. Armii Krajowej 101, Sopot		
INWESTOR	Uniwersytet Gdański ul. Bażyńskiego 1A		
	IMIĘ I NAZWISKO	NR UPRAWNIEŃ	PODPIS
PROJEKTANT	mgr inż.Maria Hanna Granowska	7210 /102 / 76 spec. inst.-inż.	
OPRACOWAŁ	mgr inż.Beata Kucharska		
SPRAWDZIŁ	mgr inż.Sławomir Jagałła	KUP/0071/PWOS/07	
STADIUM	PROJEKT BUDOWLANY		
BRANŻA	INSTALACJE OGRZEWCZE		
TYTUŁ RYSUNKU	RZUT PIĘTRA		

WERSJA	DATA	SKALA	NR RYSUNKU
-	27.02.2009 r.	1:100	CO2