


BILANS MOCY			
Całkowita moc zainstalowana		Pi= 132kW	
Całkowita moc zapotrzebowana		Pz= 107,6kW	
Współczynnik jednoczesności		kj= 0,7	
ndkładania się szczytów obciążeń poszczególnych grup odbiorników			
Moc szczytowa zapotrzebowana		Ps= 75kW	
Prąd (cos<fi>=0,93)		I= 122A	

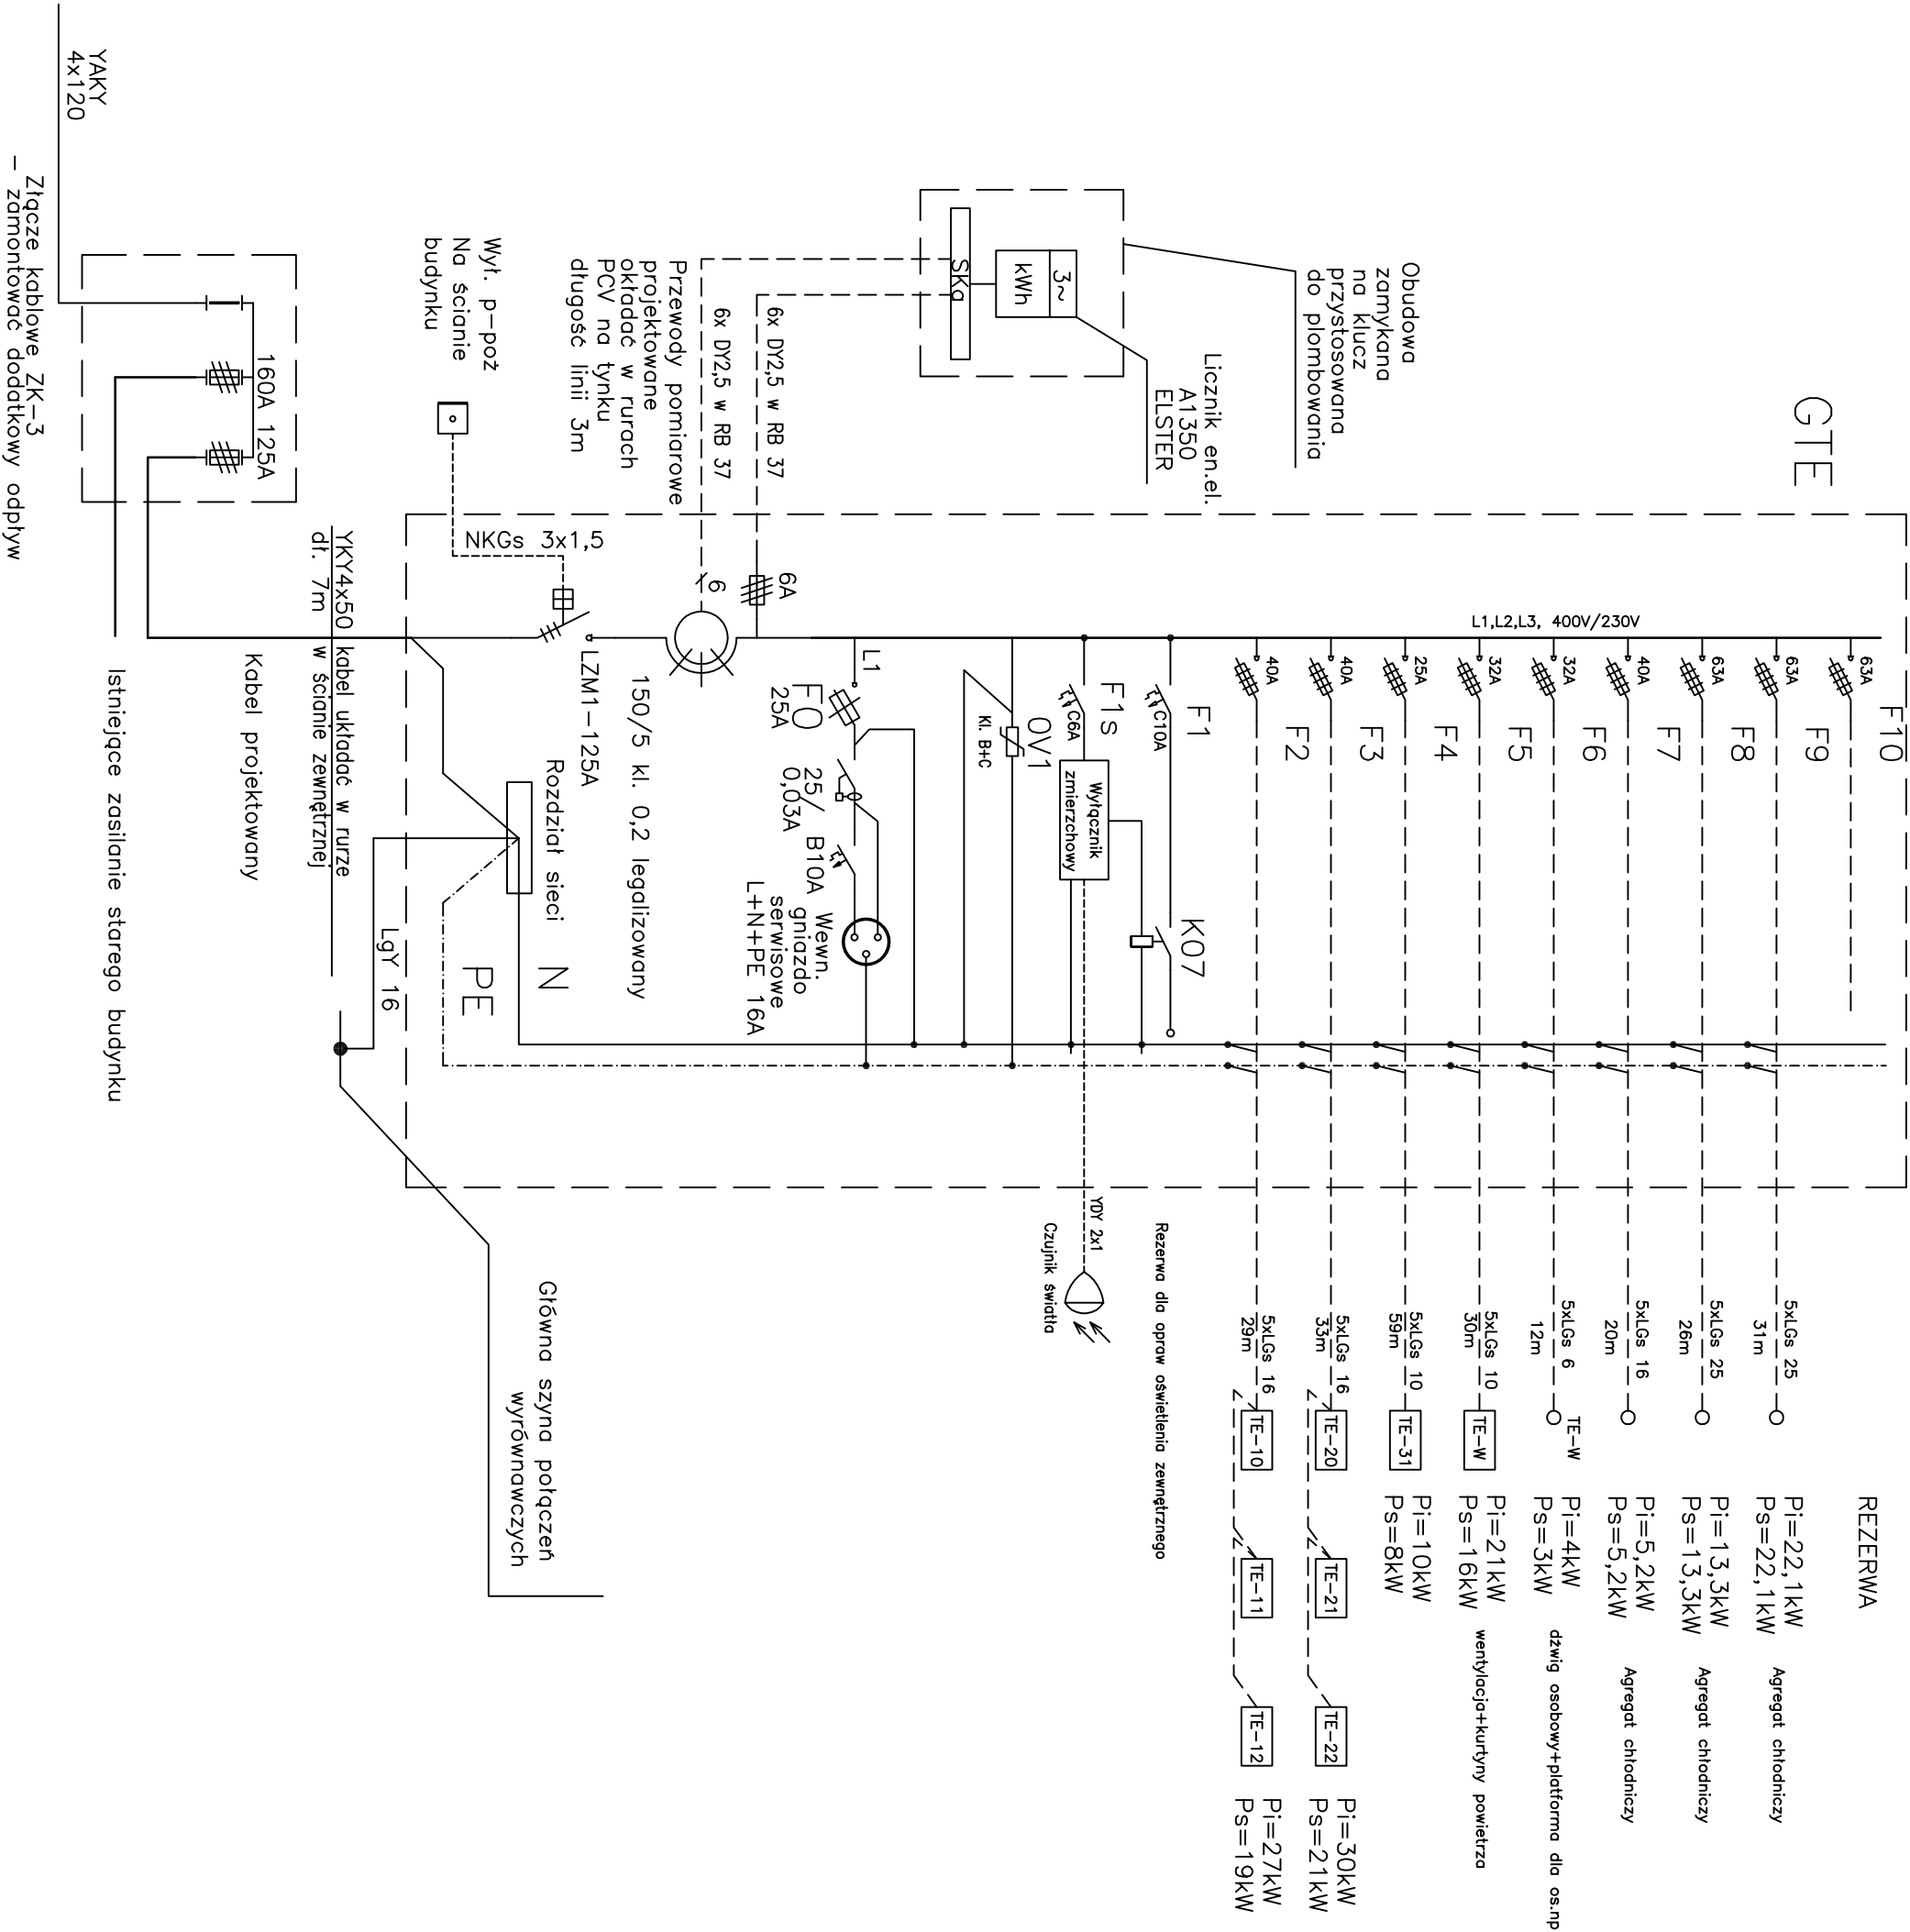

UKŁAD SIECI TN–S
Ochrona od porażen:
Samoczynne wyłączenie zasilania
/ wyłączniki różnicowoprądowe

JEDNOSTKA PROJEKTOWA MIASTOPROJEKT BYDGOSZCZ Sp. z o.o. BIURO PROJEKTOWO-BADAWCZE BUDOWNICTWA OGÓLNEGO 85-067 Bydgoszcz, ul. Jagiellońska 12a tel. centrala (052) 322 12 33, tel/fax (052) 322 14 34 www.miastoprojekt-bydgoszcz.pl			
INWESTYCJA Budowa budynku Wydziału Zarządzania Uniwersytetu Gdańskiego w Sopocie przy ul. Armii Krajowej, 1-go Maja			
INWESTOR UNIWERSYTET GDAŃSKI ul. Bażyńskiego 1A Gdańsk			
PROJEKTANT	IME INŻYNIER	NR UPRAWNIEN	PODPIS
	mgr inż. Mirosław Stokowski	GP-KZ-7342/261/92	
SPRAWDZIŁ	mgr inż. Andrzej Wasniewski	UAN-KZ-7210/314/86	
STADIUM	PROJEKT BUDOWLANY		
BRANŻA	ELEKTRYCZNA		
TYTUŁ RYSUNKU	Główny schemat zasilania		
WERSJA	-	DATA	27.02.2009 r.
		SKALA	
		NR RYSUNKU	E-1