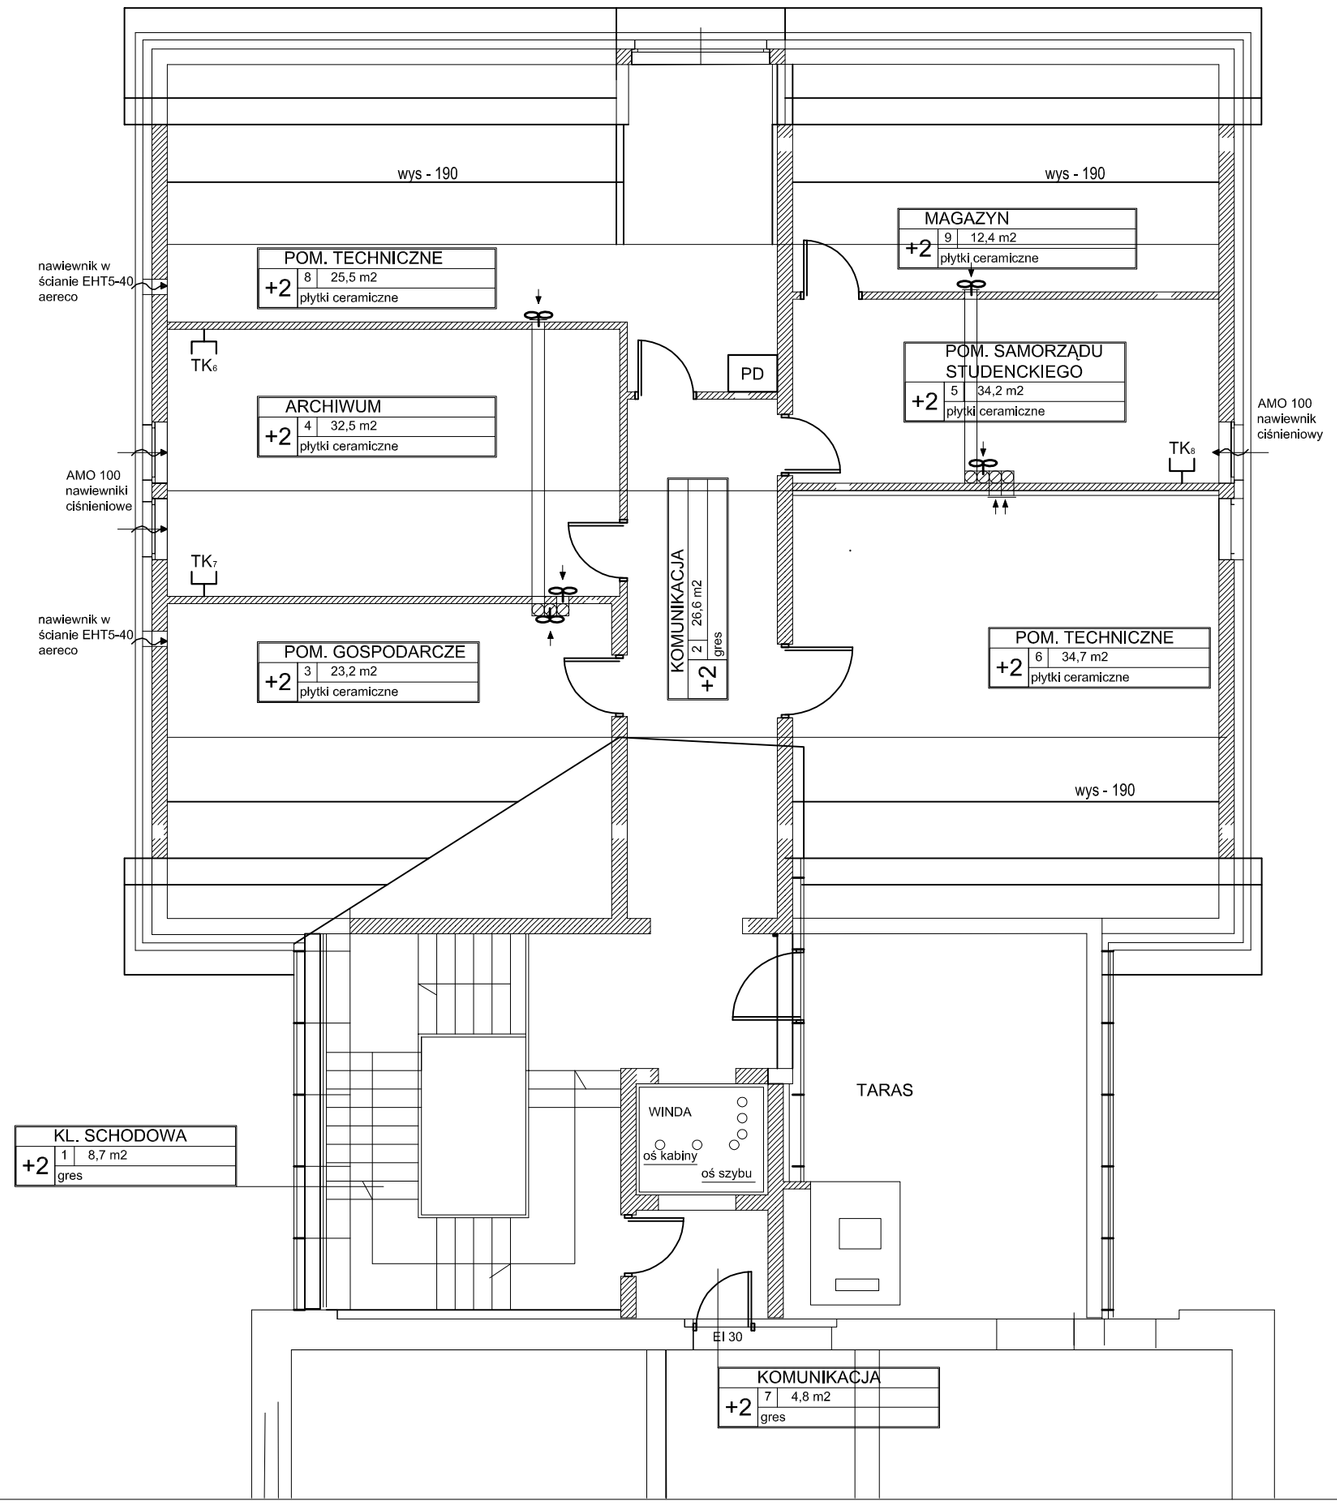

CEGŁA

ŻELBET

TK1 Punkt logiczny podwójny (2 x RJ45)

K1 Punkt logiczny pojedynczy (1 x RJ45)

Słupek techniczny jednostronny (dla gniazd energetycznych i teletechnicznych)

Słupek techniczny dwustronny (dla gniazd energetycznych i teletechnicznych)

PD Punkt dystrybucyjny

JEDNOSTKA PROJEKTOWA
MIASTOPROJEKT BYDGOSZCZ Sp. z o.o.
BIURO PROJEKTOWO-BADAWCZE BUDOWNICTWA OGÓLNEGO
85-067 Bydgoszcz, ul. Jagiellońska 12a
tel. centrala (052) 322 12 33, tel.fax (052) 322 14 34
www.miastoprojekt-bydgoszcz.pl

INWESTYCJA Rozbudowa budynku Wydziału Zarządzania Uniwersytetu Gdańskiego
ul.Armii Krajowej 101
Sopot

INWESTOR
Uniwersytet Gdański
ul.Błażyńskiego 1A

	IMIĘ I NAZWISKO	NR UPRAWNIEŃ	PODPIS
PROJEKTANT	mgr inż. Mirosław Siołkowski	GP-KZ-7342/261/92	
OPRACOWAŁ	Maciej Cichocki		
SPRAWDZIŁ	mgr inż. Andrzej Waśniewski	UAN-KZ-7210/314/86	
STADIUM	PROJEKT BUDOWLANO-WYKONAWCZY		
BRANŻA	TELETECHNIKA		
TYTUŁ RYSUNKU	**INSTALACJA KOMPUTEROWO-TELEFONICZNA - RZUT PODDASZA**		

WERSJA	DATA	SKALA	NR RYSUNKU
-	27.02.2009 r.	1:100	T-3