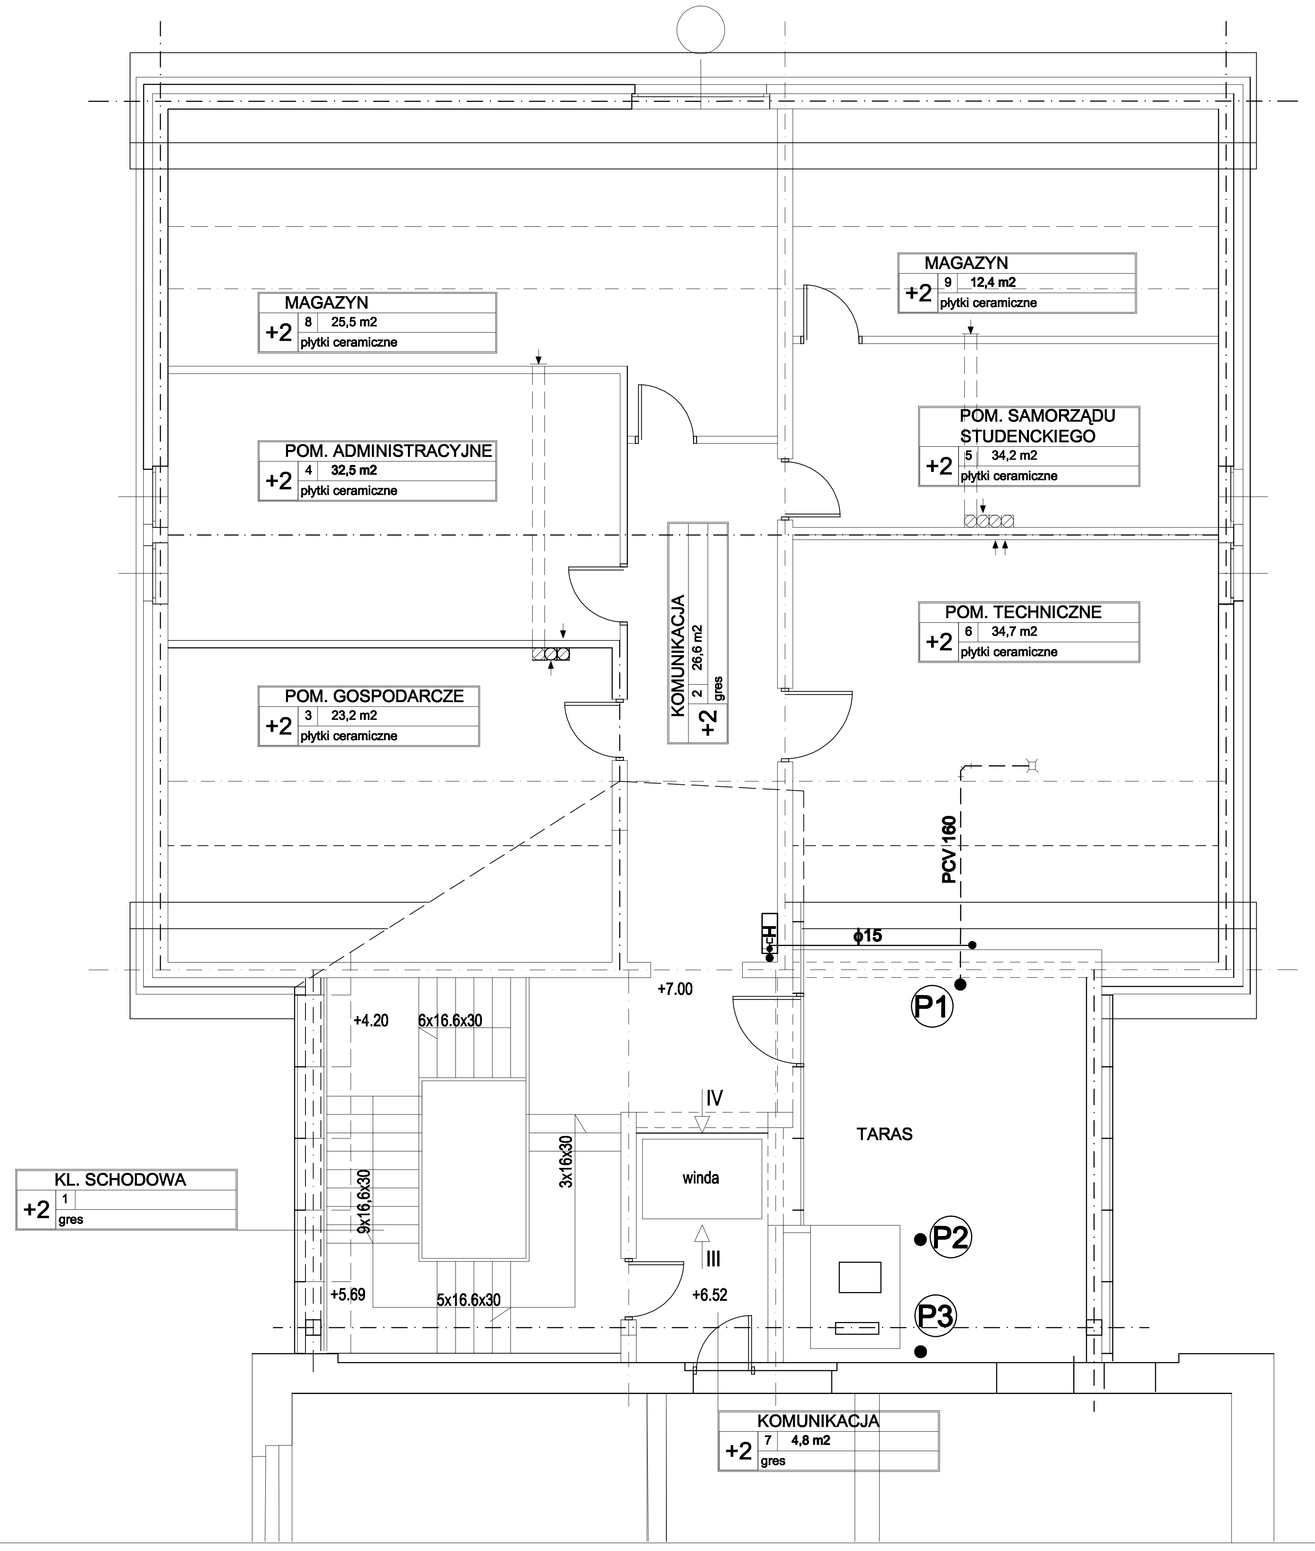

LEGENDA

P1 — piony kanalizacyjne - projektowane

Ø75 PCV — kanalizacja sanitarna pod stropem - projektowana

RZUT PODDASZA

JEDNOSTKA PROJEKTOWA
MIASTOPROJEKT BYDGOSZCZ Sp. z o.o.
BIURO PROJEKTOWO-BADAWCZE BUDOWNICTWA OGÓLNEGO
85-067 Bydgoszcz, ul. Jagiellońska 12a
tel. centrala (052) 322 12 33, tel.fax (052) 322 14 34
www.miastoprojekt-bydgoszcz.pl

INWESTYCJA: Rozbudowa budynku Wydziału Zarządzania Uniwersytetu Gdańskiego, ul. Armii Krajowej 101, Sopot

INWESTOR: Uniwersytet Gdański, ul. Błażyńskiego 1A

	IMIĘ I NAZWISKO	NR UPRAWNIEŃ	PODPIS
PROJEKTANT	inż. Józef Małecki	202/67/Bg. 1393/75/Bg	
OPRACOWAŁ	mgr inż. Agnieszka Szmelter		
SPRAWDZIŁ	mgr inż. Wojciech Patyk	KUP/IS/0267/08	
STADIUM	PROJEKT BUDOWLANY		
BRANŻA	WOD-KAN		
TYTUŁ RYSUNKU	RZUT PODDASZA		

WERSJA	DATA	SKALA	NR RYSUNKU
-	27.02.2009 r.	1:50	WK-3