


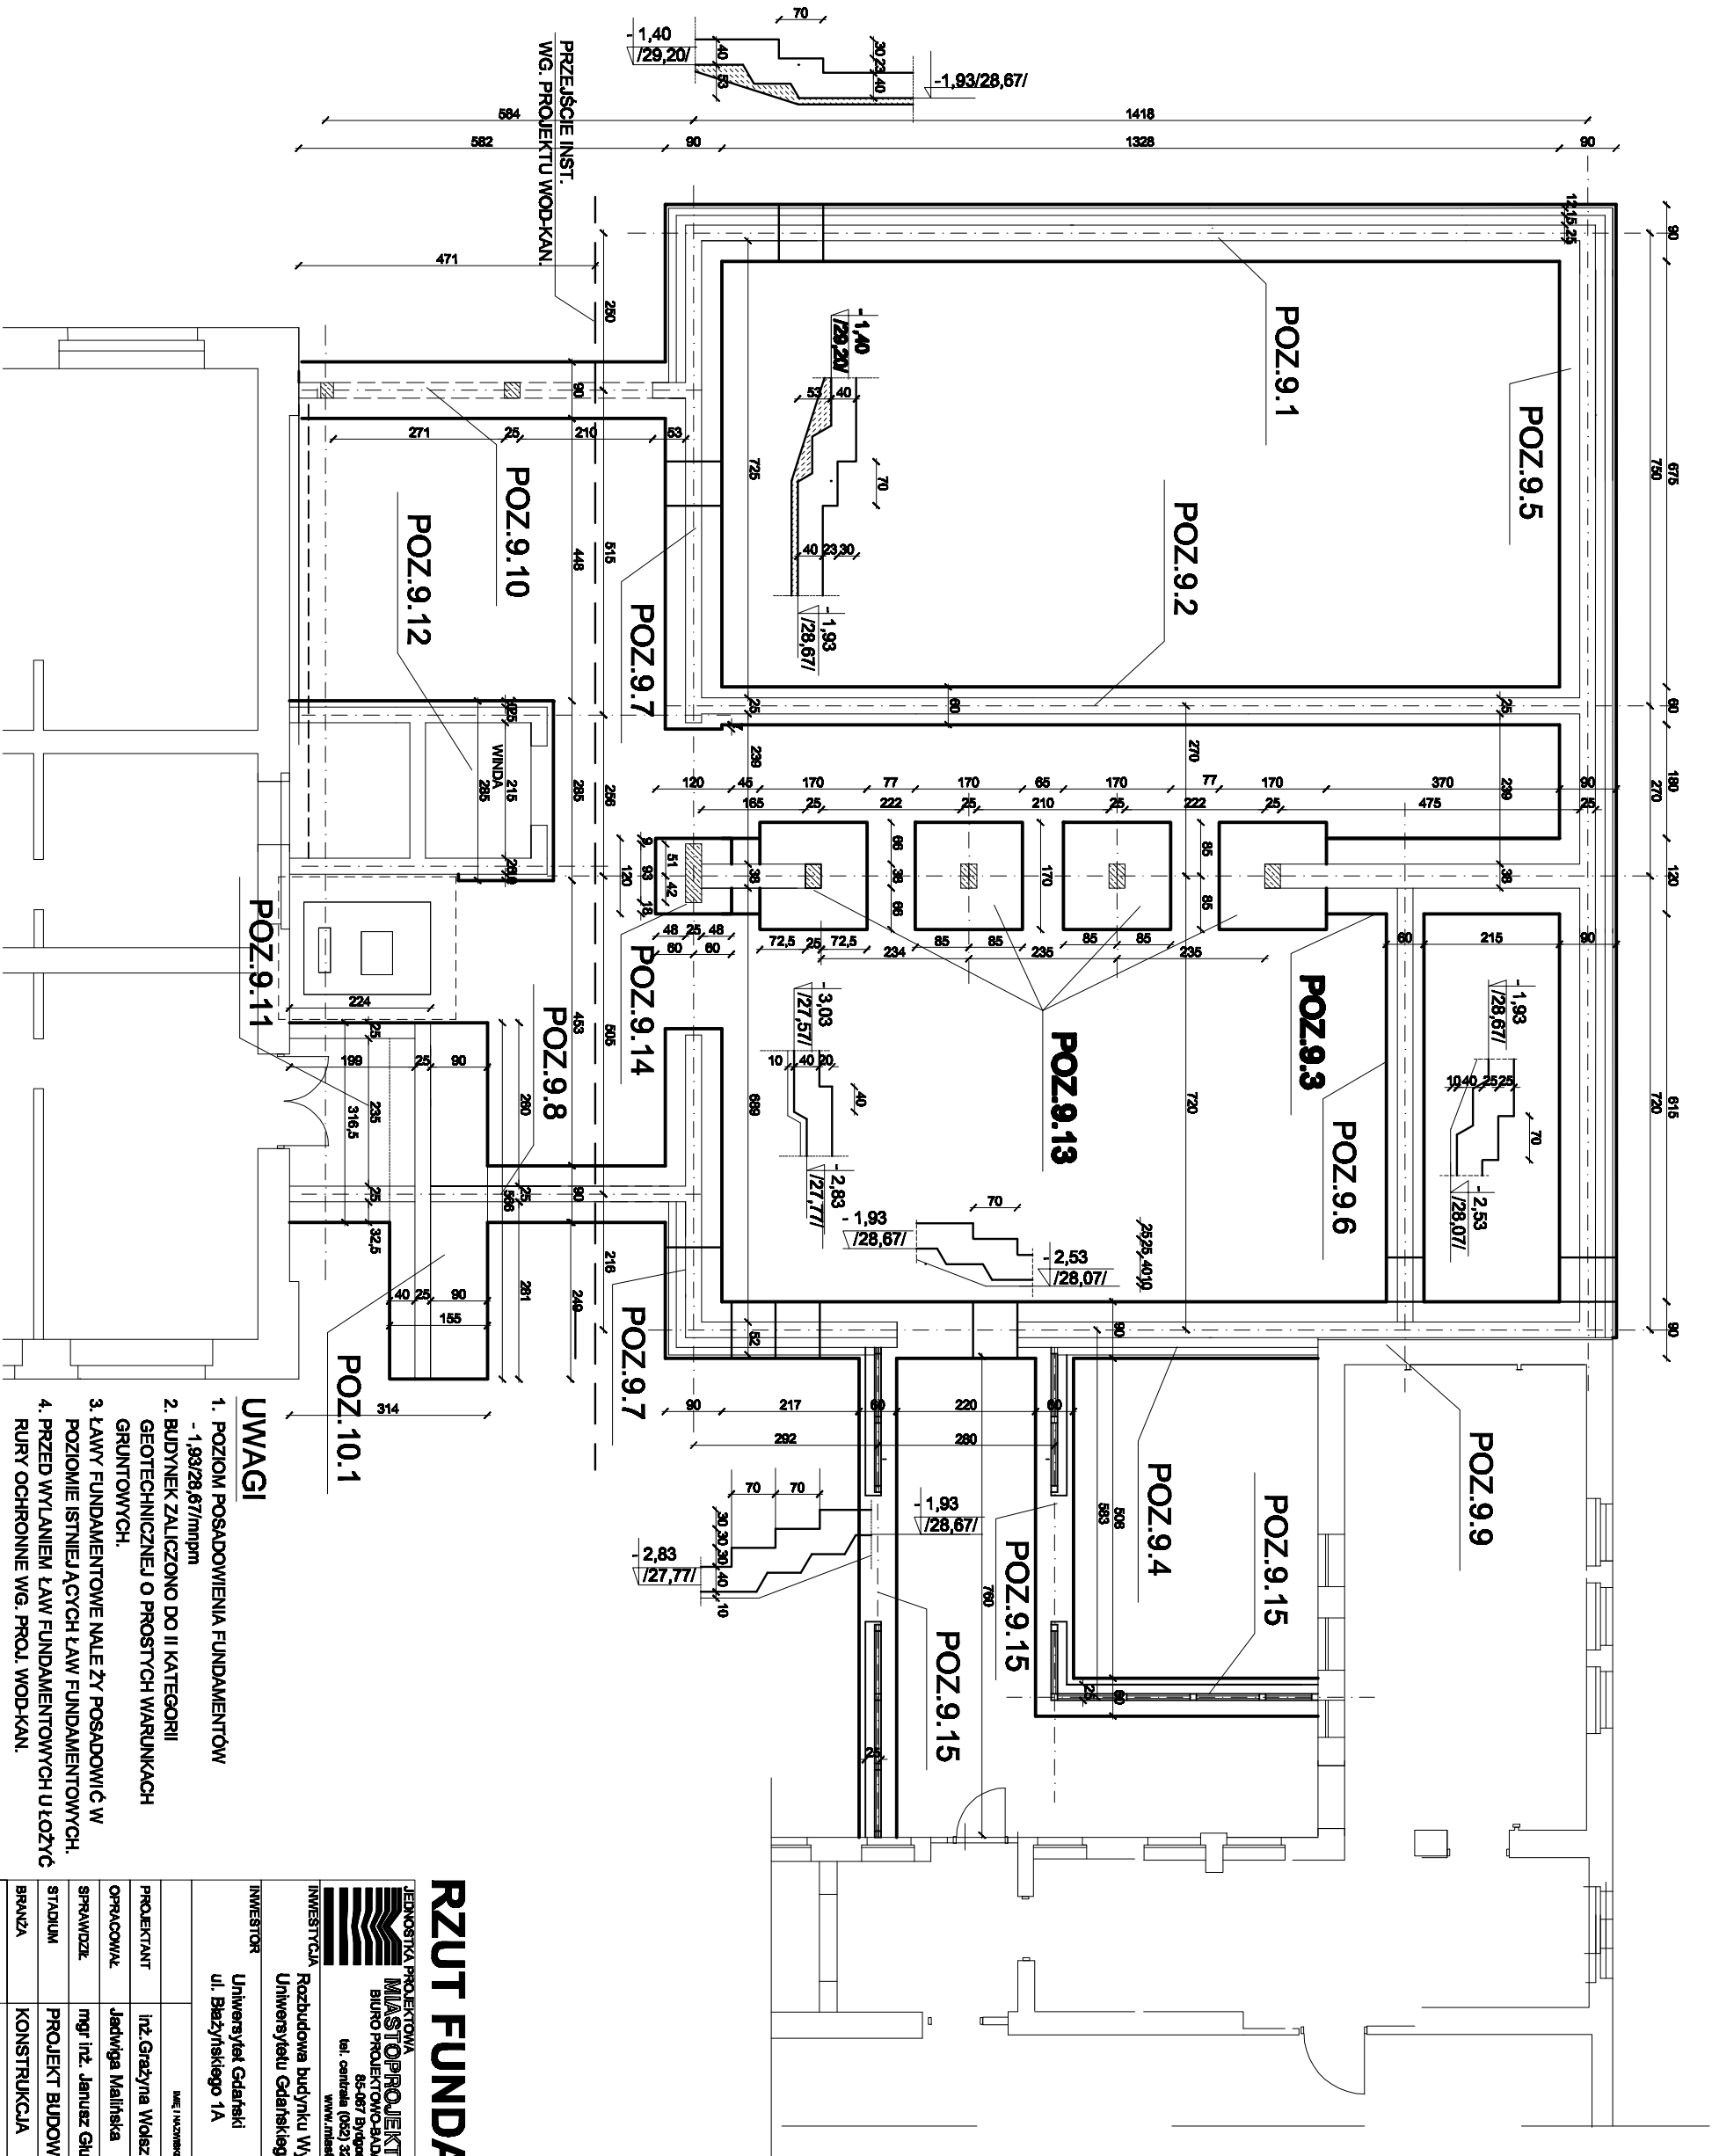

BETON B25
STAL A IIIIN

RZUT FUNDAMENTÓW

JEDNOSTKA PROJEKTOWA
MIASTO PROJEKT BYDGOSZCZ SP. Z O.O.
BIURO PROJEKTOWO-BADAWCZE BUDOWNICTWA OŚRODKOWEGO
85-067 Bydgoszcz, ul. Jagiellońska 12a
tel. centralna (052) 322 12 33, tel. fax (052) 322 14 94
www.miasstoprojektbydgoszcz.pl

INWESTYCJA

Rozbudowa budynku Wydziału Zarządzania
Uniwersytetu Gdańskiego, ul. Armii Krajowej 101, Sopot

INWESTOR

Uniwersytet Gdański
ul. Białyńskiego 1A

PROJEKTANT	inż. Grażyna Woźniakiewicz	NR LPM/AMEN	PODS
OPRACOWAŁ	Jadwiga Malinowska	b.l.	
SPRAWDZIŁ	mgr inż. Janusz Głuchowski	UAM-KZ-72.10.27.0/89	
STADIUM	PROJEKT BUDOWLANY		
BRANŻA	KONSTRUKCJA		

Tytuł rysunku
RZUT FUNDAMENTÓW

WERSJA	DATA	SKALA	NR RYSUNKU
	27.02.2009 r.	1:100	1