PDF stworzony przez wersję demonstracyjną pdfFactory Pro www.pdffactory.pl

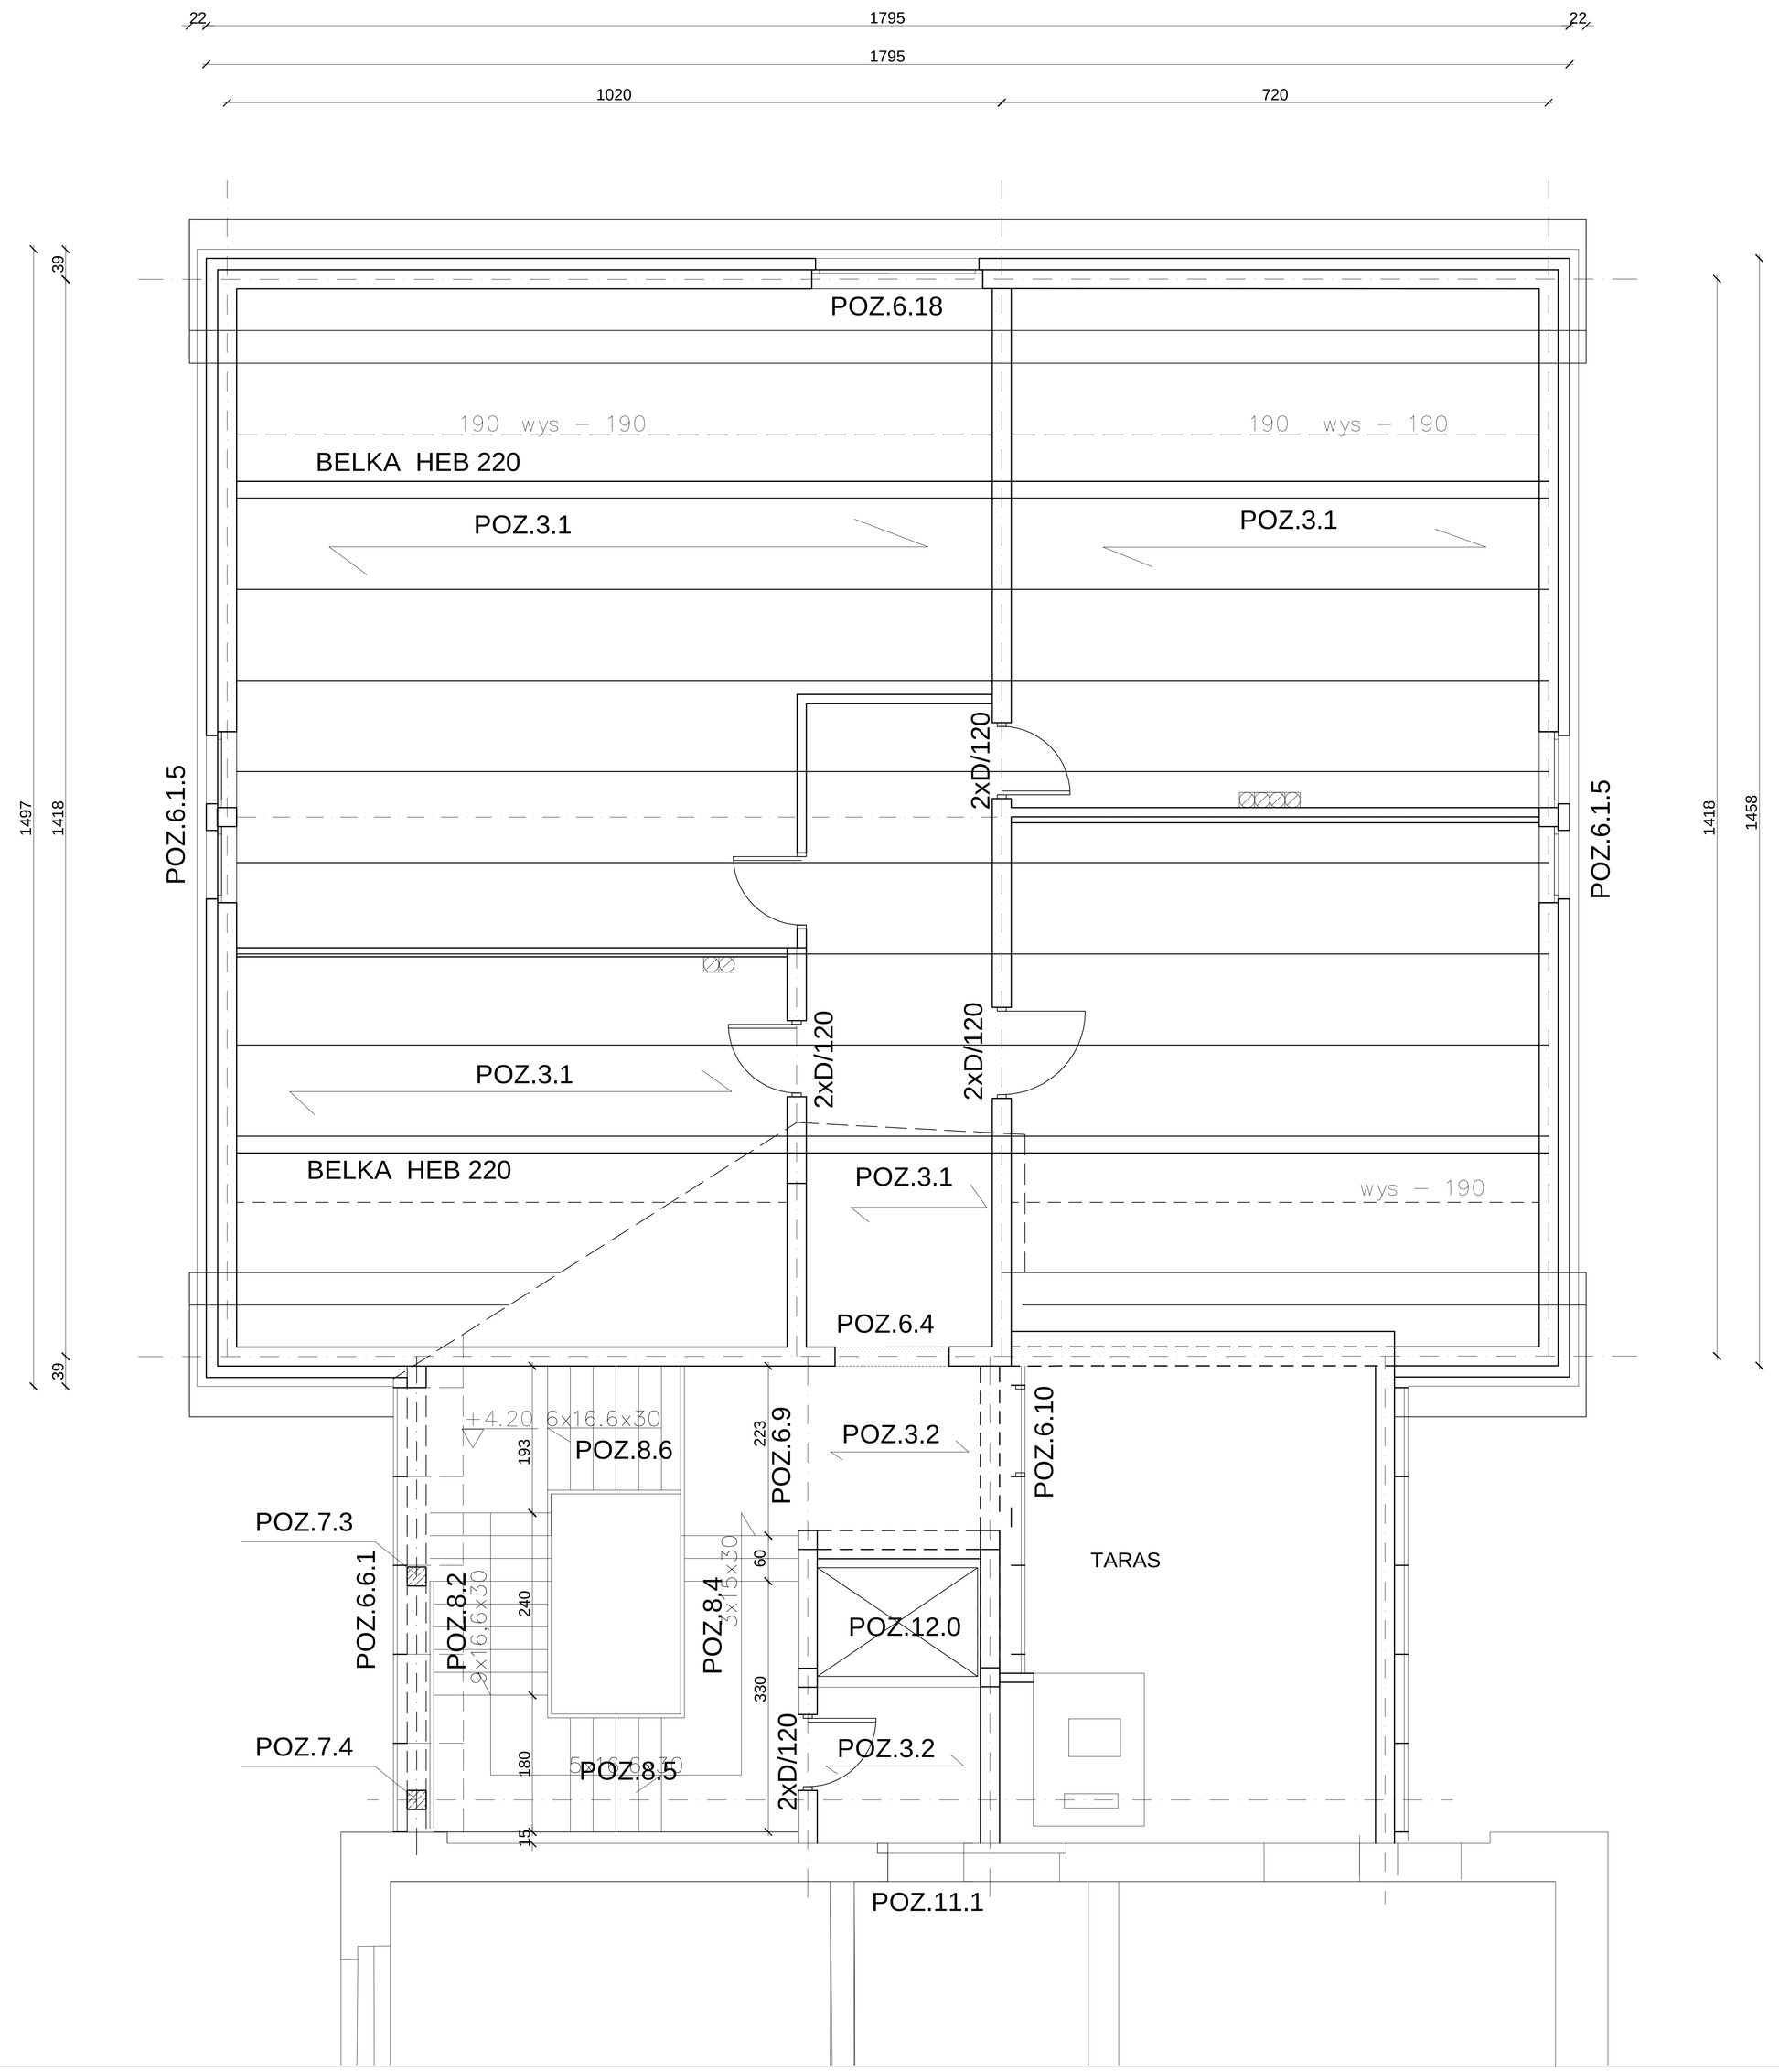

BETON B25
STAL A IIIN

RZUT MONTAŻOWY PODDASZA

JEDNOSTKA PROJEKTOWA
MIASTOPROJEKT BYDGOSZCZ Sp. z o.o.
BIURO PROJEKTOWO-BADAWCZE BUDOWNICTWA OGÓLNEGO
85-067 Bydgoszcz, ul. Jagiellońska 12a
tel. centrala (052) 322 12 33, tel.fax (052) 322 14 34
www.miastoprojekt-bydgoszcz.pl

INWESTYCJA
Rozbudowa budynku Wydziału Zarządzania
Uniwersytetu Gdańskiego, ul. Armii Krajowej 101, Sopot

INWESTOR
Uniwersytet Gdański
ul. Błażyńskiego 1A

	IMIĘ I NAZWISKO	NR UPRAWNIEŃ	PODPIS
PROJEKTANT	inż.Grażyna Wolszlegier	WBPP-NB-7210/55/81	
OPRACOWAŁ	Jadwiga Malińska	b.u.	
SPRAWDZIŁ	mgr inż. Janusz Głuchowski	UAN-KZ-7210/270/89	
STADIUM	PROJEKT BUDOWLANY		
BRANŻA	KONSTRUKCJA		
TYTUŁ RYSUNKU	**RZUT MONTAŻOWY PODDASZA**		

DATA	SKALA	NR RYSUNKU
27.02.2009 r.	1:100	4