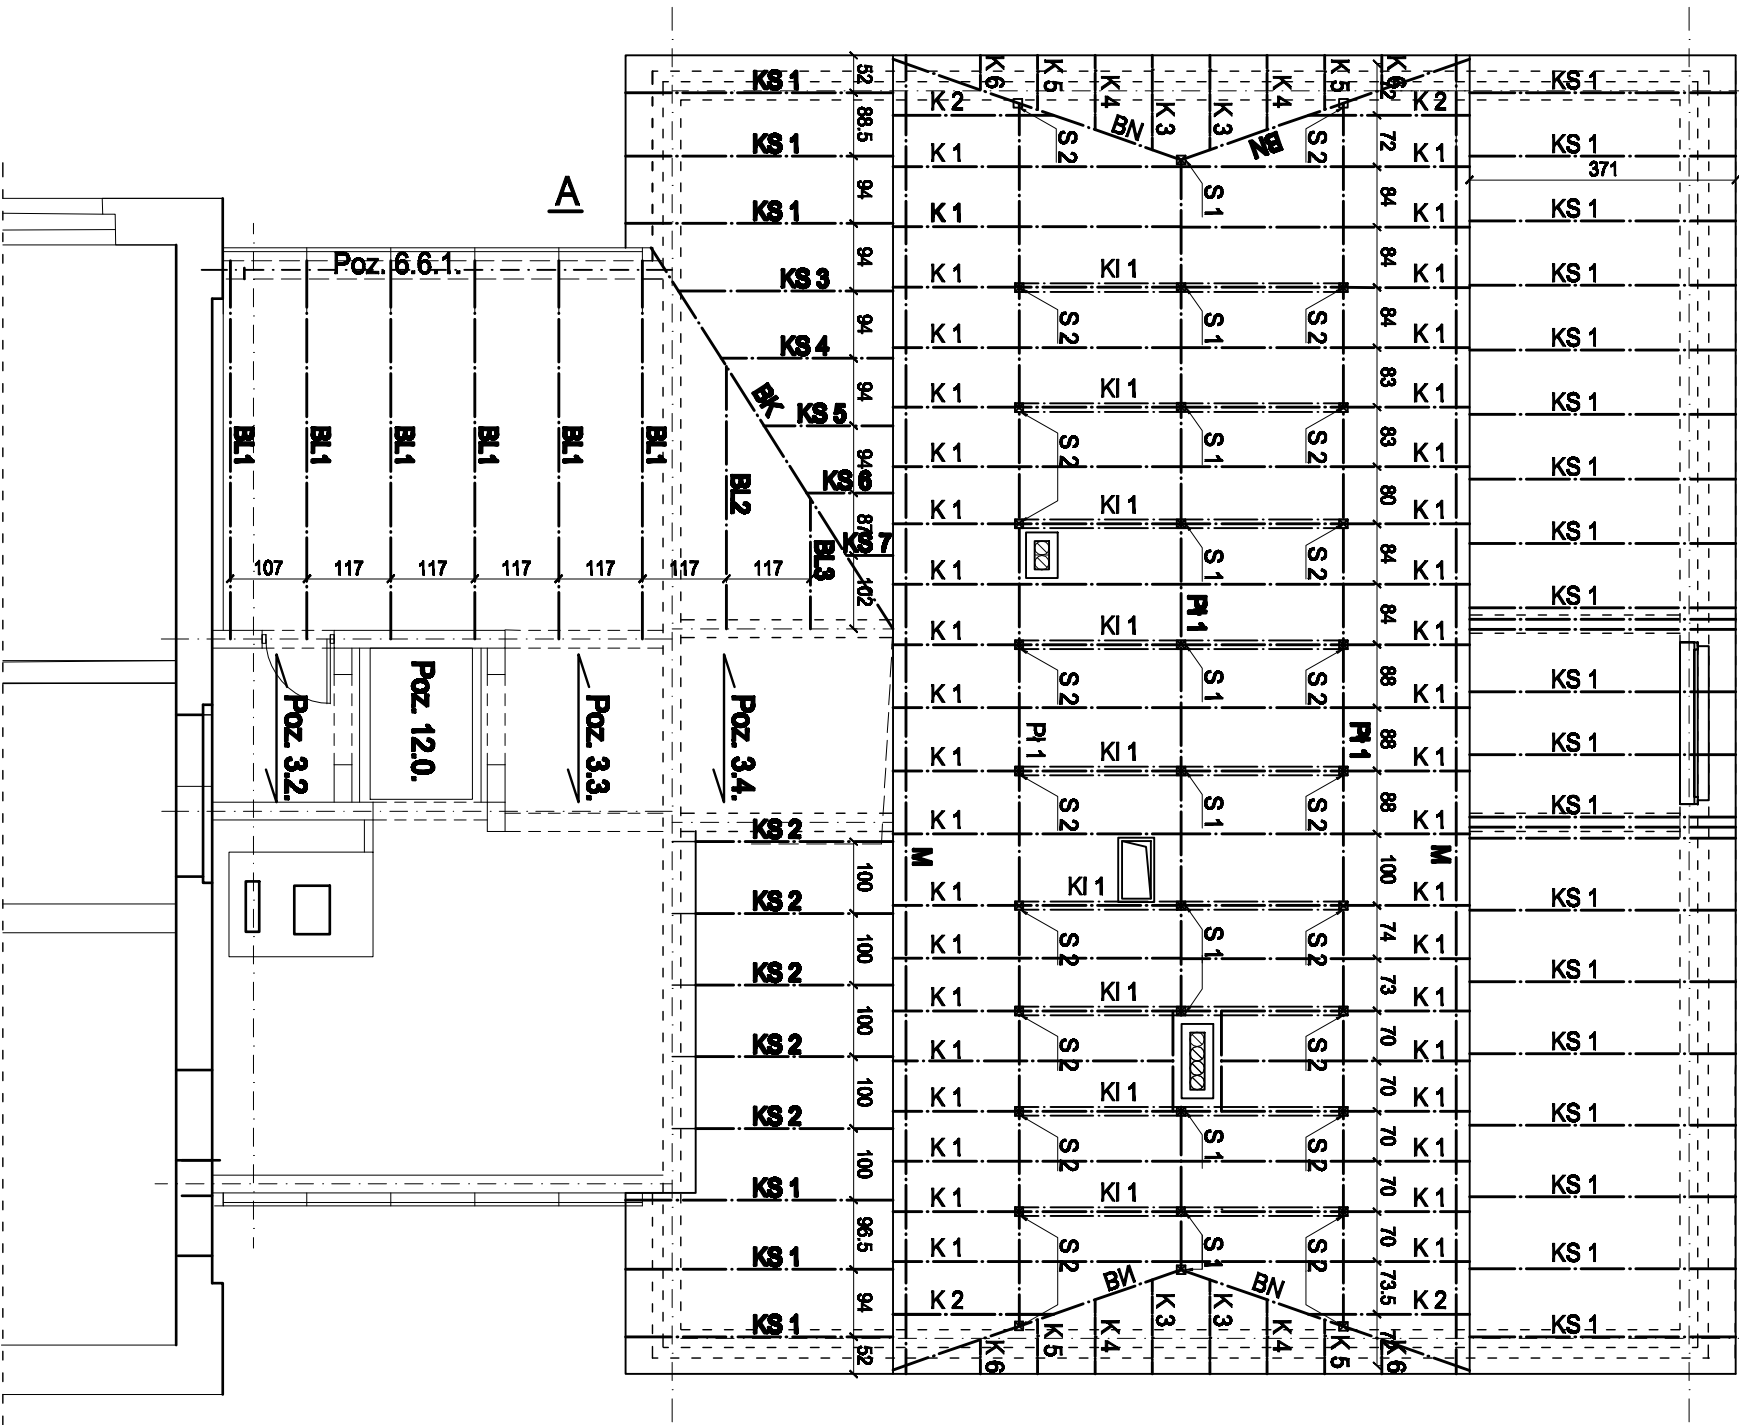
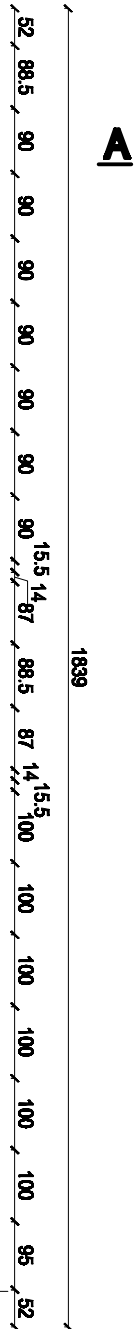
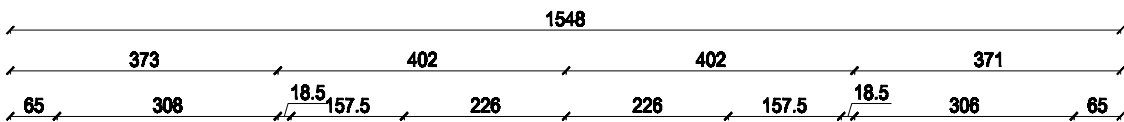


Drewno klasy C27
Stal S13Sx
Beton 25

JEDNOSTKA PROJEKTOWA
MIASTO PROJEKT BUDOWLANI S.p. z o.o.
BIURO PROJEKTOWO-BADAWCZE BUDOWNICTWA OBLĄGOWEGO
85-407 Bydgoszcz, ul. Jagiellońska 129
tel. centralna (052) 322 12 33, tel/fax (052) 322 14 34
www.miasstoprojekt-budowla.pl

INWESTOR
Rozbudowa budynku Wydziału Zarządzania
Uniwersytetu Gdańskiego, ul. Armii Krajowej 101, Sopot

INWESTOR			Uniwersytet Gdański ul. Bażyńskiego 1A, Gdańsk
PROJEKTANT			inż. Grażyna Woźniakiewicz
OPRACOWAŁ			mgr inż. Joanna Sobczak
SPRAWDZIŁ			mgr inż. Janusz Głuchowski
STADIUM			PROJEKT BUDOWLANY
BRANŻA			Konstrukcja

TYTUŁ RYSUNKU			RZUT KONSTRUKCJI DACHU
WERSJA	DATA	SKALA	NR RYSUNKU
-	27.02.2009 r.	1:100	5