


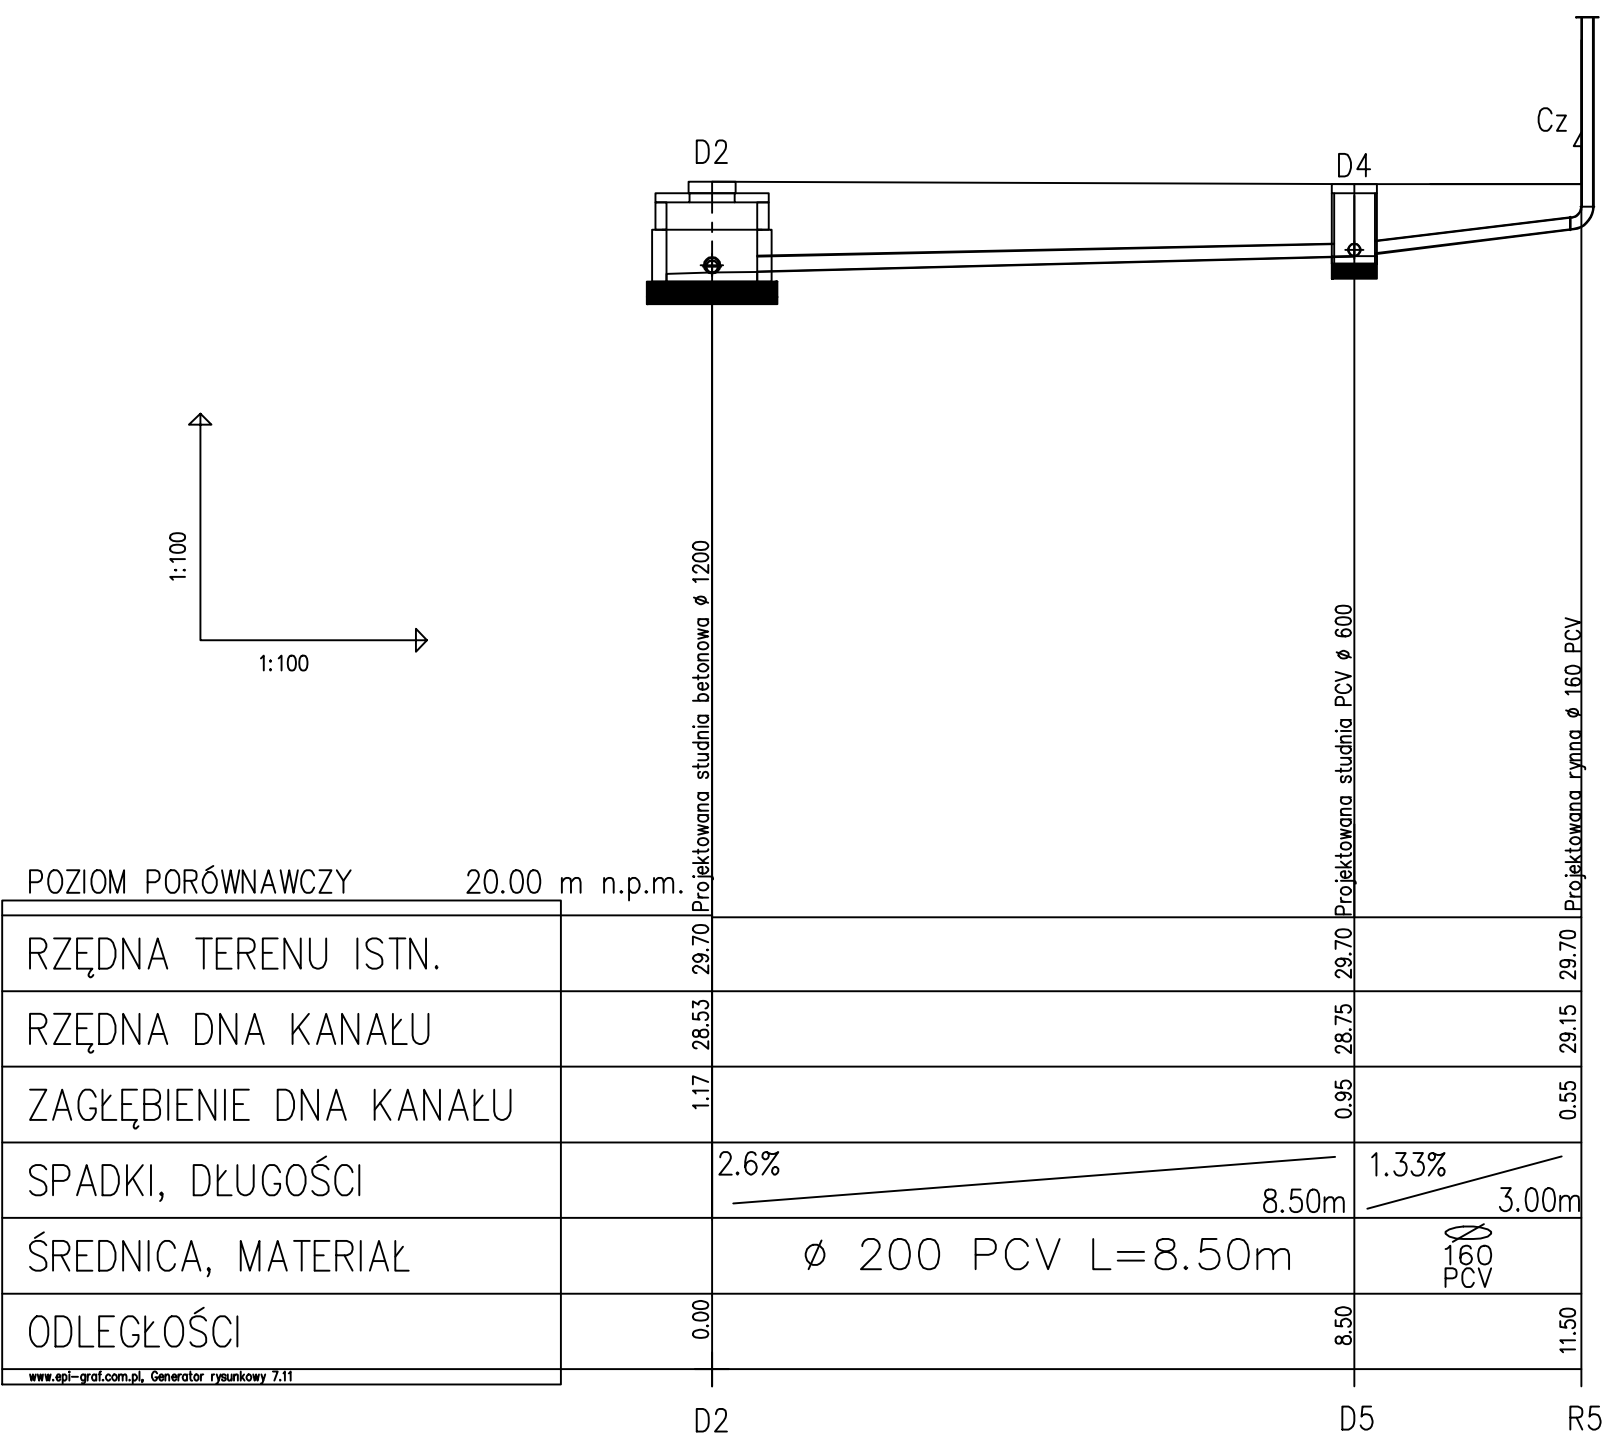

JEDNOSTKA PROJEKTOWA
MIASTOPROJEKT BYDGOSZCZ Sp. z o.o.
BIURO PROJEKTOWO-BADAWCZE BUDOWNICTWA OGÓLNEGO
85-067 Bydgoszcz, ul. Jagiellońska 12a
tel. centrala (052) 322 12 33, tel.fax (052) 322 14 34
www.miastoprojekt-bydgoszcz.pl

INWESTYCJA
**Rozbudowa budynku Wydziału Zarządzania
Uniwersytetu Gdańskiego, ul. Armii Krajowej 101, Sopot**

INWESTOR

**Uniwersytet Gdański
ul. Błazińskiego 1A**

	IMIE I NAZWISKO	NR UPRAWNIENI	PODPIS
PROJEKTANT	inż. Józef Małecki	202/67/Bg, 1393/75/Bg	
OPRACOWAŁ	mgr inż. Agnieszka Szmelter		
SPRAWDZIŁ	mgr inż. Wojciech Patyk	KUP/0058/POOS/08	
STADIUM	PROJEKT BUDOWLANY		
BRANŻA	INSTALACJE WOD-KAN		
TYTUŁ RYSUNKU	Profil kanalizacji deszczowej		
WERSJA	DATA	SKALA	NR RYSUNKU
	23.03.2009 r.	1:100/100	WK-8