


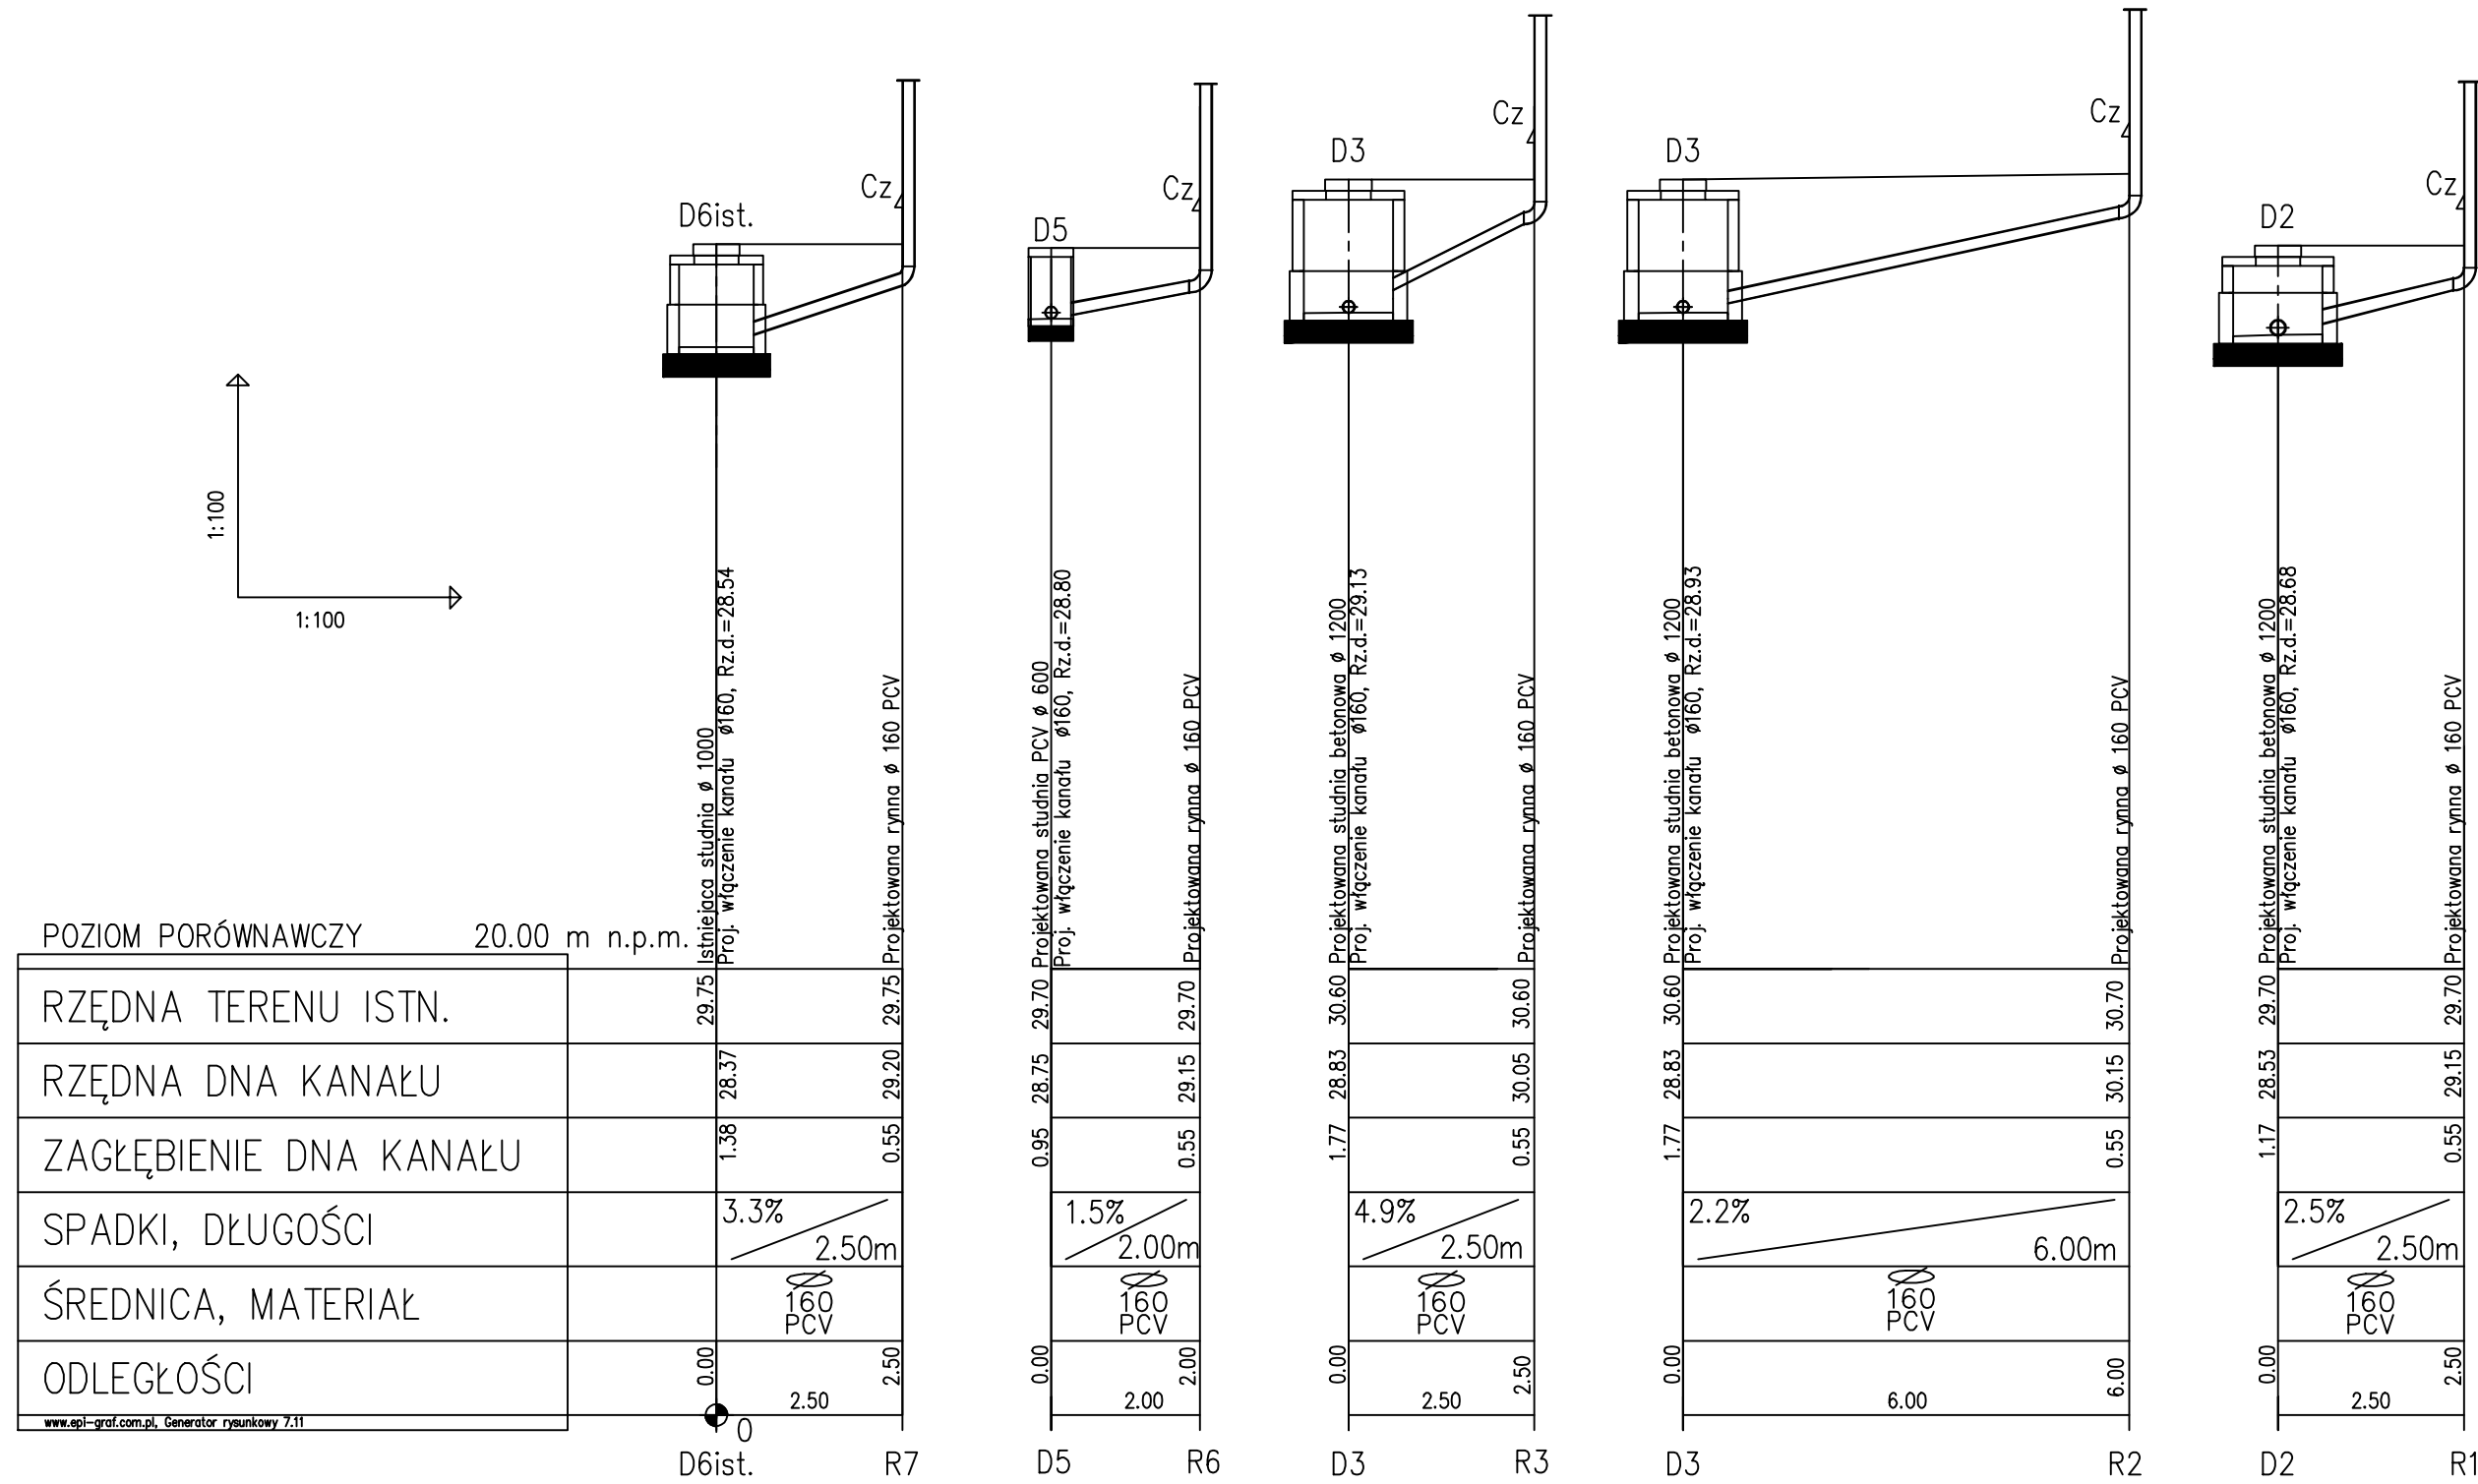

 JEDNOSTKA PROJEKTOWA MIASTO PROJEKT BYDGOSZCZ Sp. z o.o. BIURO PROJEKTOWO-BADAWCZE BUDOWNICTWA OGÓLNEGO 85-067 Bydgoszcz, ul. Jagiellońska 12a tel. centrala (052) 322 12 33, tel.fax (052) 322 14 34 www.miastoprojekt-bydgoszcz.pl			
INWESTYCJA			
Rozbudowa budynku Wydziału Zarządzania Uniwersytetu Gdańskiego, ul. Armii Krajowej 101, Sopot			
INWESTOR			
Uniwersytet Gdański ul. Błazińskiego 1A			
	IMIE I NAZWISKO	NR UPRAWNIENIA	PODPIS
PROJEKTANT	inż. Józef Małecki	202/67/Bg, 1393/75/Bg	
OPRACOWAŁ	mgr inż. Agnieszka Szmelter		
SPRAWDZIŁ	mgr inż. Wojciech Patyk	KUP/0058/POOS/08	
STADIUM	PROJEKT BUDOWLANY		
BRANŻA	INSTALACJE WOD-KAN		
TYTUŁ RYSUNKU	Profil kanalizacji deszczowej		
WERSJA	DATA	SKALA	NR RYSUNKU
	23.03.2009 r.	1:100/100	WK-9