
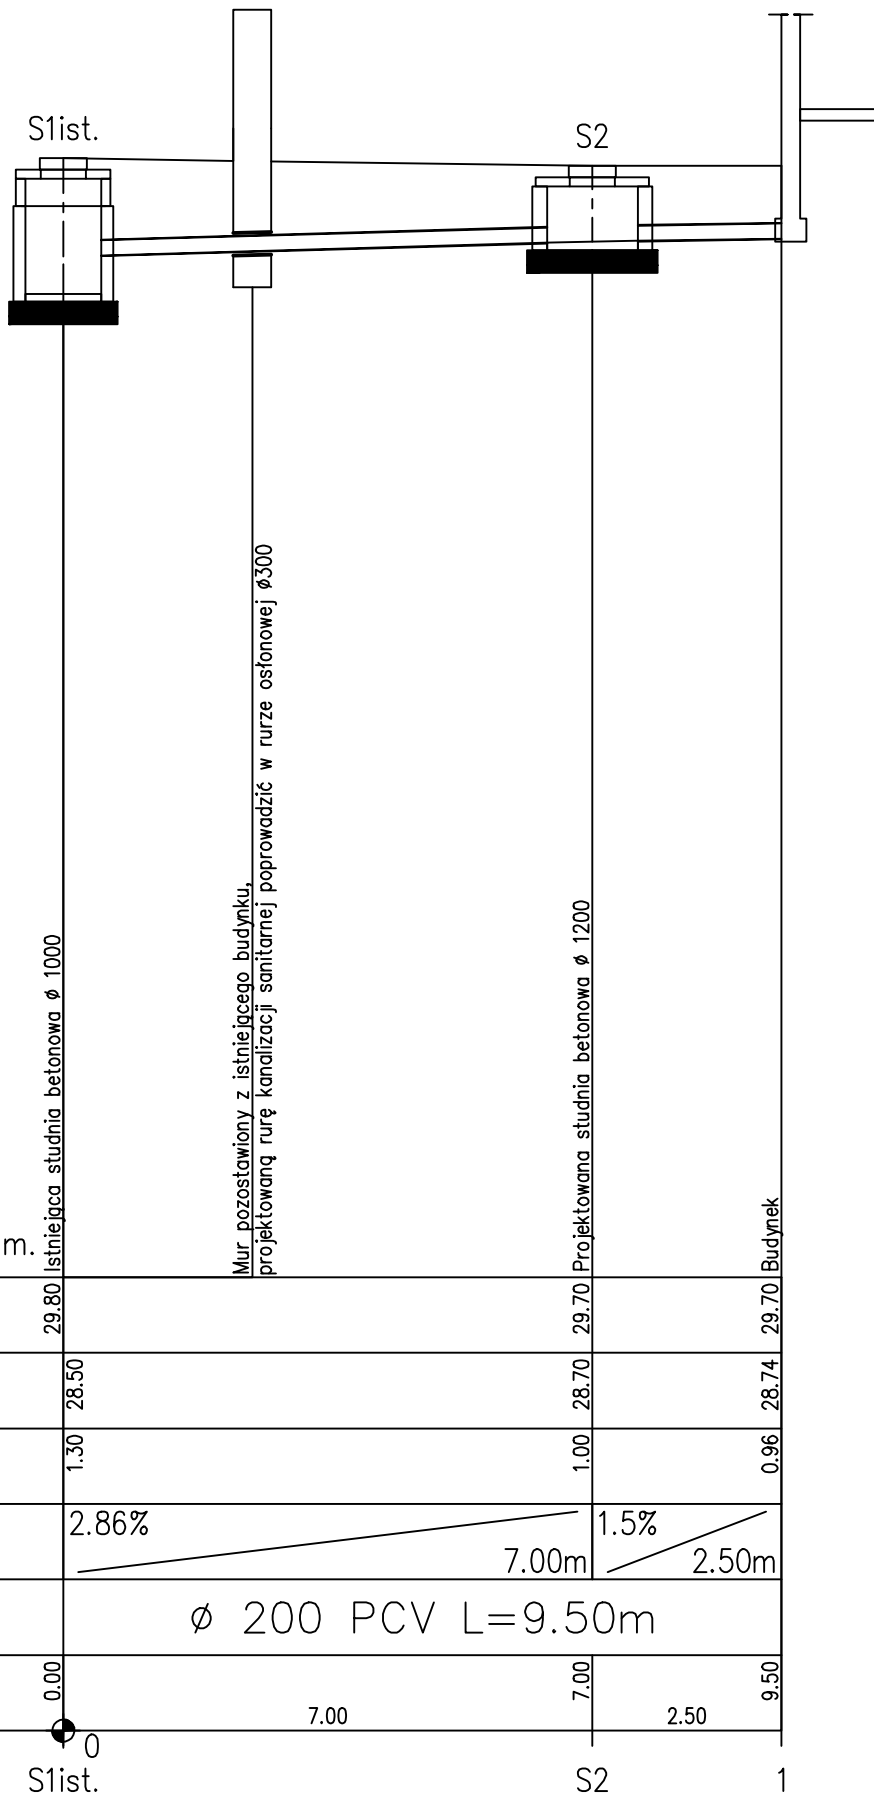


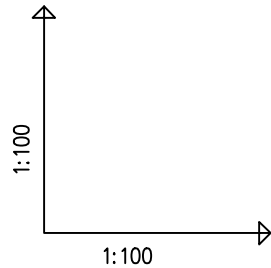

POZIOM PORÓWNAWCZY 15.00 m n.p.m.

RZĘDNA TERENU ISTN.	29.80	29.70	29.70
RZĘDNA DNA KANAŁU	28.50	28.70	28.74
ZAGŁĘBIENIE DNA KANAŁU	1.30	1.00	0.96
SPADKI, DŁUGOŚCI	2.86% 7.00m 1.5% 2.50m		
ŚREDNICA, MATERIAŁ	Ø 200 PCV L=9.50m		
ODLEGŁOŚCI	0.00	7.00	2.50

www.spl-graf.com.pl, Generator rysunkowy 7.11

JEDNOSTKA PROJEKTOWA			
MIASTOPROJEKT BYDGOSZCZ Sp. z o.o. BIURO PROJEKTOWO-BADAWCZE BUDOWNICTWA OGÓLNEGO 85-067 Bydgoszcz, ul. Jagiellońska 12a tel. centrala (052) 322 12 33, tel.fax (052) 322 14 34 www.miastoprojekt-bydgoszcz.pl			
INWESTYCJA			
Rozbudowa budynku Wydziału Zarządzania Uniwersytetu Gdańskiego, ul. Armii Krajowej 101, Sopot			
INWESTOR			
Uniwersytet Gdański ul. Błazyńskiego 1A			
	IMIĘ I NAZWISKO	NR UPRAWNIEŃ	PODPIS
PROJEKTANT	inż. Józef Małecki	202/67/Bg, 1393/75/Bg	
OPRACOWAŁ	mgr inż. Agnieszka Szmelter		
SPRAWDZIŁ	mgr inż. Wojciech Patyk	KUP/0058/POOS/08	
STADIUM	PROJEKT BUDOWLANY		
BRANŻA	INSTALACJE WOD-KAN		
TYTUŁ RYSUNKU	Profil kanalizacji sanitarnej		
WERSJA	DATA	SKALA	NR RYSUNKU
	23.03.2009 r.	1:100/100	WK-6