


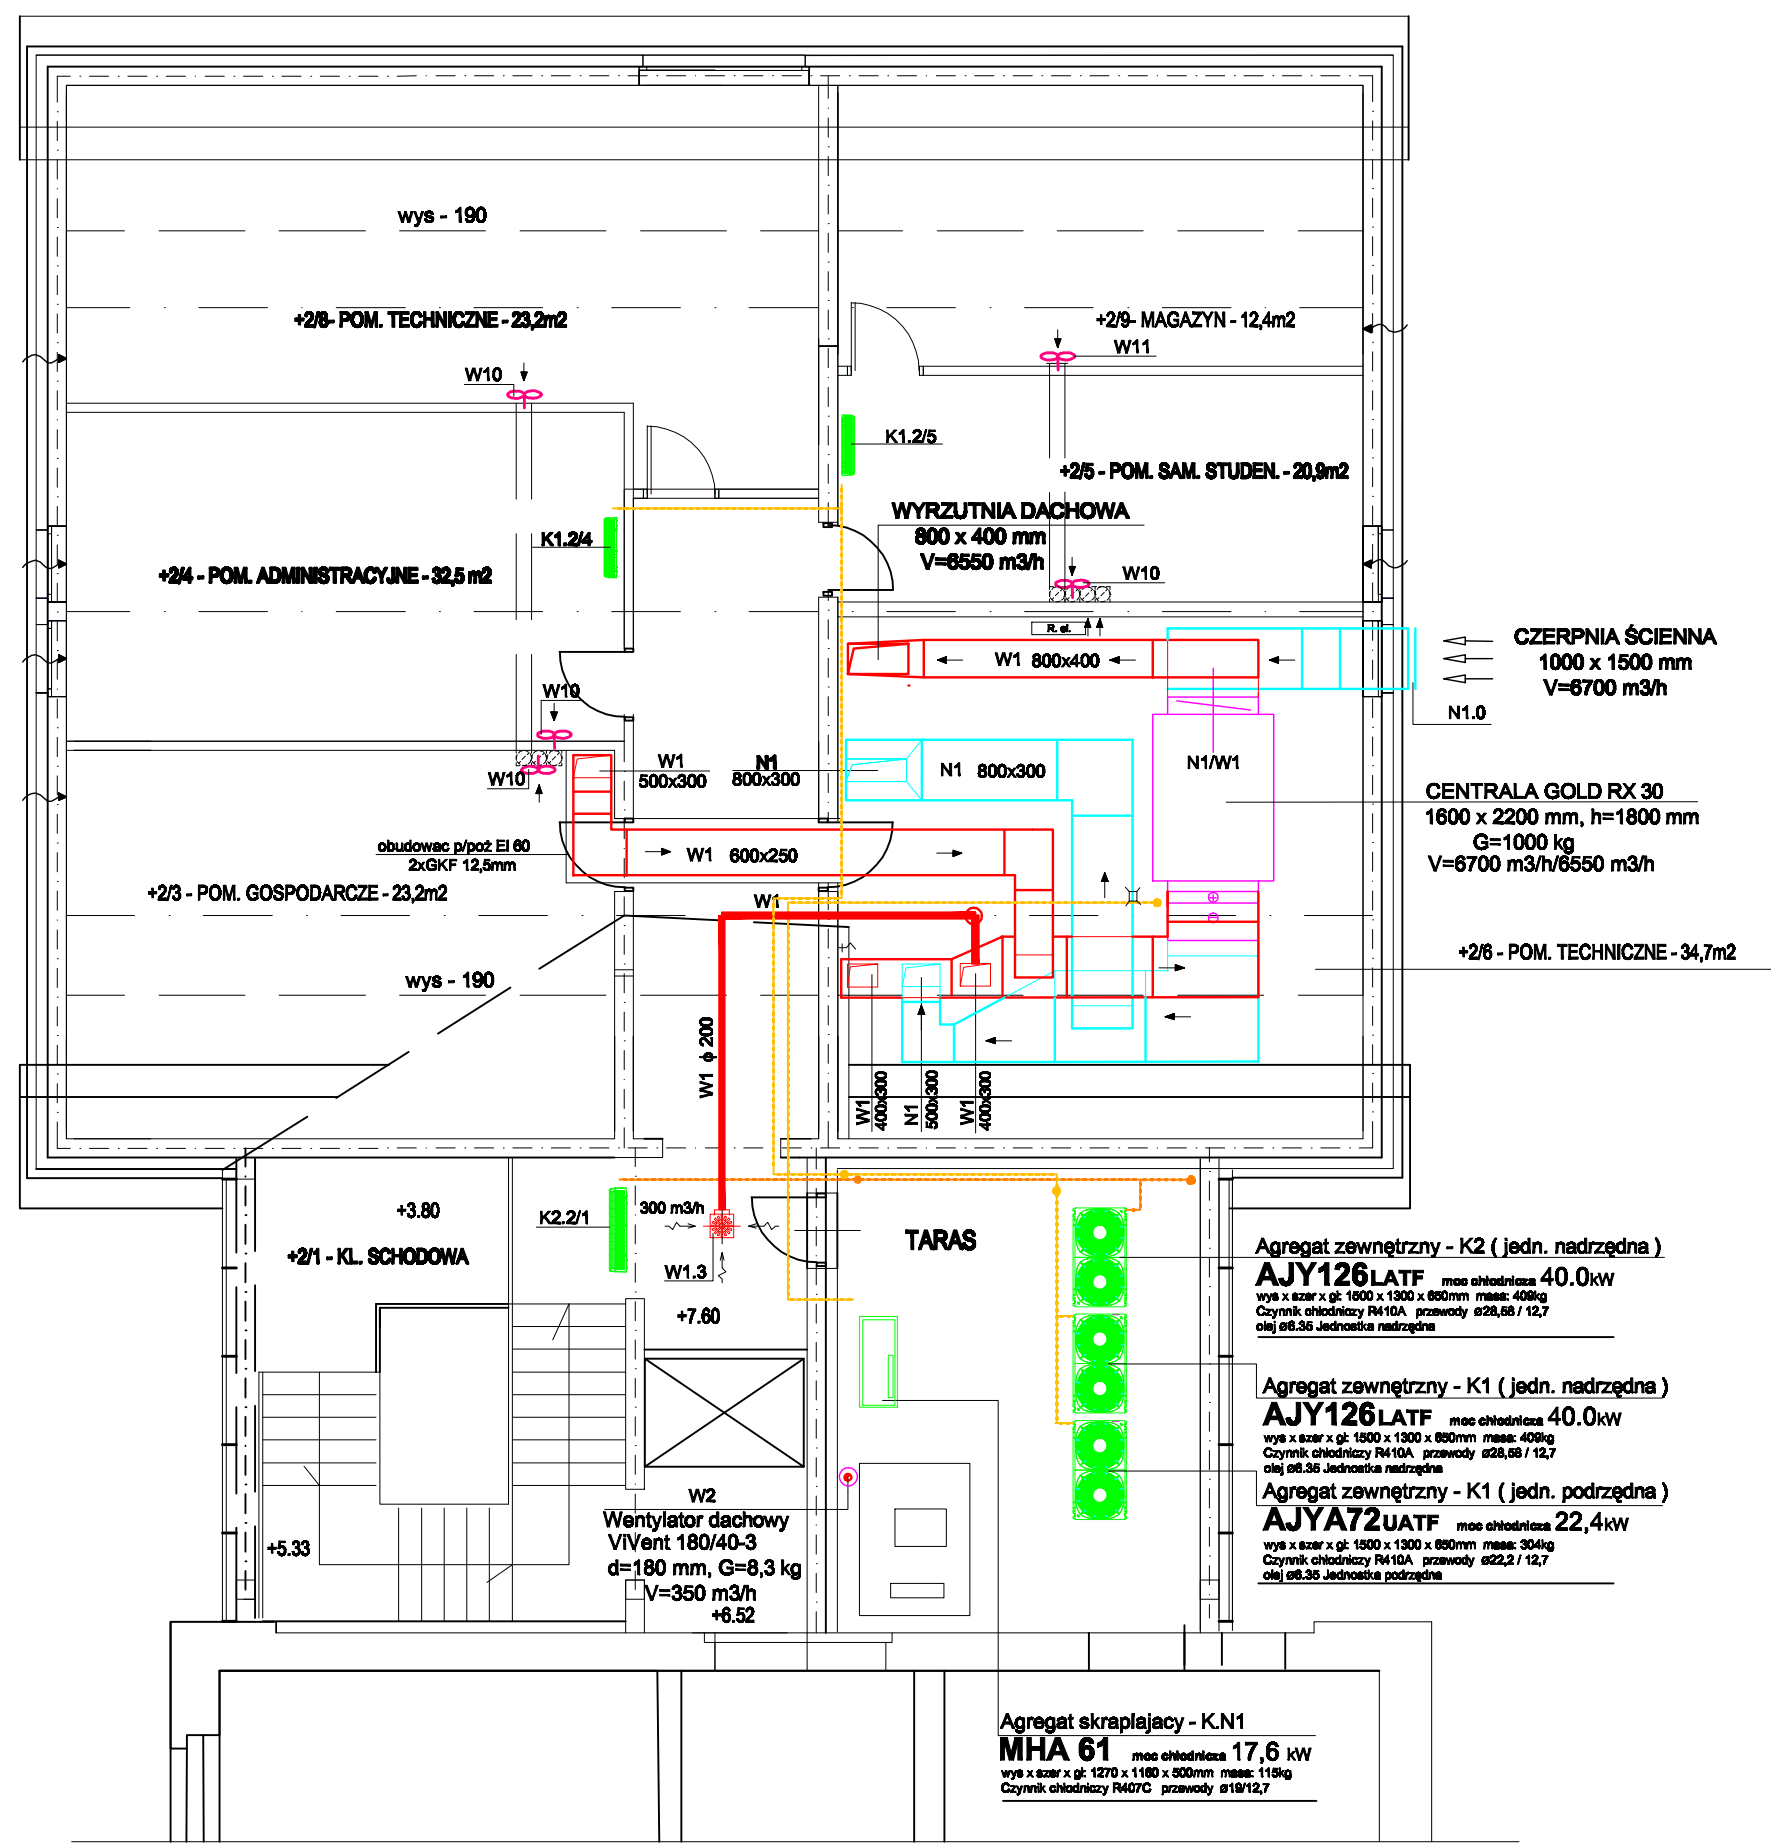

RZUT PODDASZA

JEDNOSTKA PROJEKTOWA MIASTOPROJEKT BYDGOSZCZ Sp. z o.o. BIURO PROJEKTOWO-BADAWCZE BUDOWNICTWA OGÓLNEGO 85-067 Bydgoszcz, ul. Jagiellońska 12a tel. fax (052) 322 12 33 www.miestoprojekt-bydgoszcz.pl			
INWESTYCJA	Rozbudowa budynku Wydziału Zarządzania Uniwersytetu Gdańskiego ul. Armii Krajowej 101, Sopot		
INWESTOR	Uniwersytet Gdański ul. Bażyńskiego 1A		
	IMIĘ I NAZWISKO	NR UPRAWNIENI	PODPIS
PROJEKTANT	mgr inż. Maria Hanna Granowska	7210 / 102 / 76 spec. inst.-inż.	
SPRAWDZIŁ	mgr inż. Sławomir Jagalla	KUP/0071/PW08/07	
STADIUM	PROJEKT BUDOWLANY		
BRANŻA	WENTYLACJA		
TYTUŁ RYSUNKU	RZUT PODDASZA		
WERSJA	DATA	SKALA	NR RYSUNKU
-	27.02.2009 r.	1:100	W3