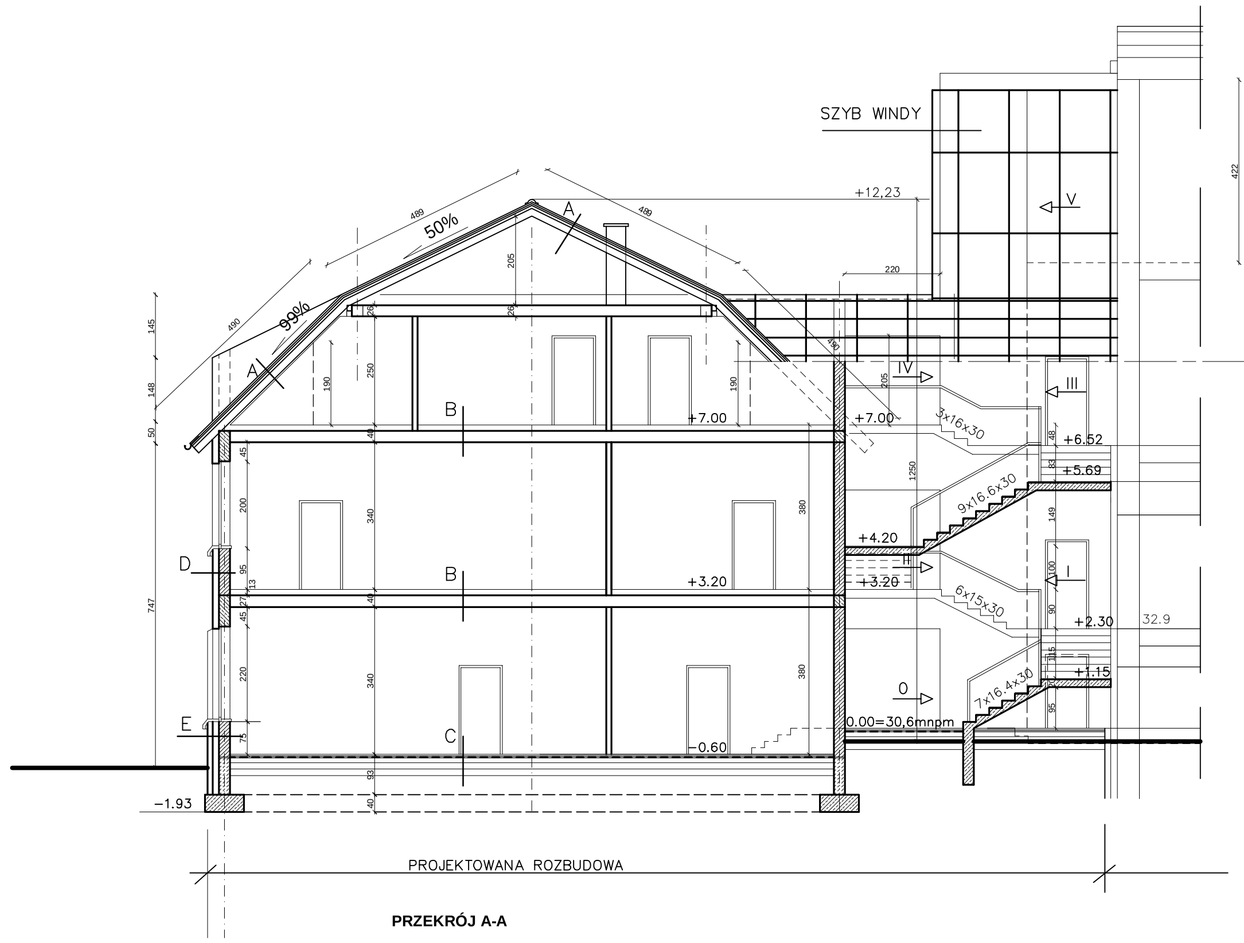

PRZEKRÓJ A-A

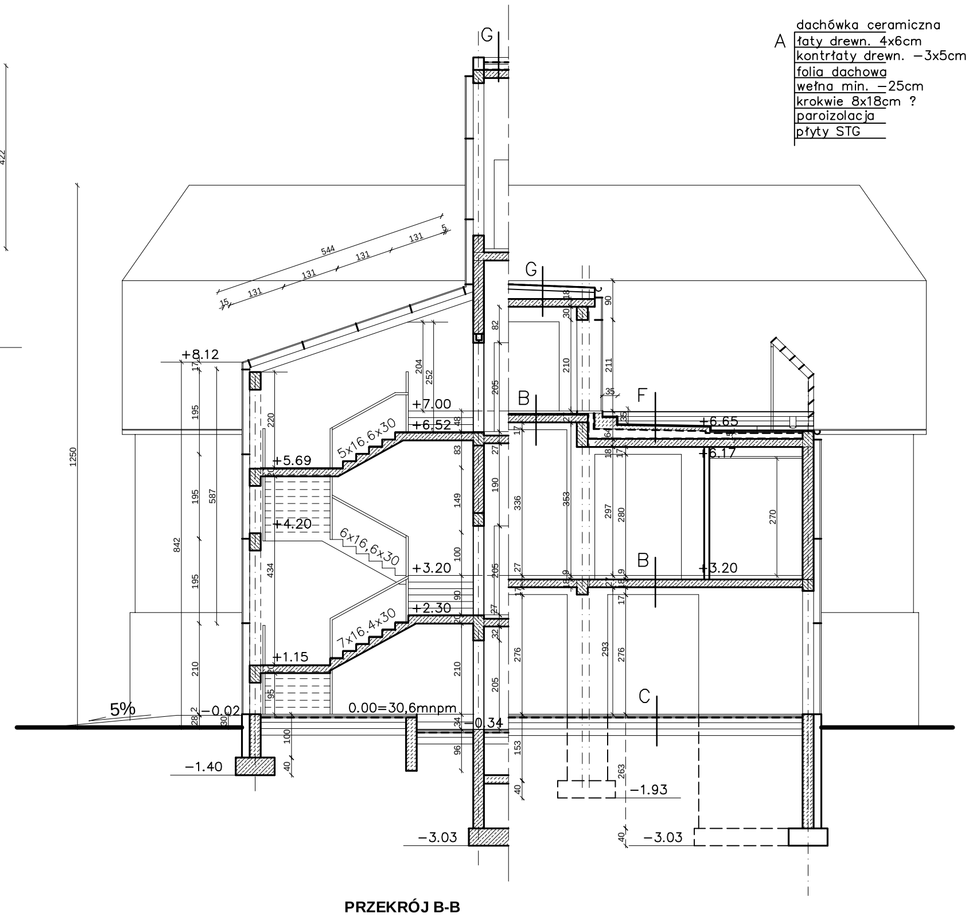

PRZEKRÓJ B-B

A
- dachówka ceramiczna
- łaty drewn. 4x6cm
- kontrłaty drewn. −3x5cm
- folia dachowa
- wełna min. −25cm
- krokwie 8x18cm ?
- paroizolacja
- płyty STG

B
- płytki
- szlichta cem − 5cm
- folia PE
- rockwool stroprock − 5cm
- paroizolacja
- strop SPIROL −gr.26cm
- tynk

C
- płytki ceram./parkiet bambusowy
- szlichta cem − 8cm
- folia PE
- rockwool stroprock − 10cm
- papa x2
- podkład bet.−15cm
- podsypka z piasku

D
- tynk mineralny cienkowarstwowy
- styropian EPS 70−040−15cm.
- cegła pełna 25cm
- tynk cementowo−wapienny

E
- cegła elewacyjna klinkierowa−8cm
- styropian EPS 70−040−15cm.
- cegła pełna 25cm
- tynk cementowo−wapienny

F
- płytki mrozoodporne
- warstwa betonu − 10cm
- folia PE
- styropian EPS 70−040
- ze spadkiem 15−30cm.
- paroizolacja
- strop wylewany 18cm

G
- gont bitumiczny
- papa podkładowa
- warstwa betonu − 10cm
- folia PE
- styropian EPS 70−040
- ze spadkiem 15−25cm.
- paroizolacja
- strop wylewany 18cm

PRZEKROJE A-A, B-B

MIASTOPROJEKT BYDGOSZCZ Sp. z o.p.
85-027 Bydgoszcz, ul. Kazimierza Wielkiego 52, tel./fax (052) 322-94-00
85-081 Bydgoszcz, ul. Jagiellońska 55
nr rejestrowy w Sądzie Rejonowym w Bydgoszczy XI Wydział Gospodarczy KRS nr 0000030629
Regon 000311624 Nip 5540207819
Rozbudowa budynku Wydziału Zarządzania Uniwersytetu Gdańskiego, ul. Armii Krajowej 101, Sopot

INWESTOR:	Uniwersytet Gdański ul. Bażyńskiego 1A		
	nazwa i adresat	nr uprawnień	podpis
PROJEKTANT:	mgr inż. arch. J. Czyżewski	GP-A/2/1362/2004	
SPRZECZNOŚĆ:	Justyna Kubiak	b.n.	
SPRAWDZIŁ:	mgr inż. arch. Anna Kamińska	GP-A-1/1542-2/75	
STADIUM:	PROJEKT WYKONAWCZY		
BRANŻA:	ARCHITEKTURA		
TYTUŁ RYSUNKU:	**PRZEKROJE A-A, B-B**		
DATA:	17.04.2005 r.	SKALA: 1:50	NR RYSUNKU: A-7

PDF stworzony przez wersję demonstracyjną pdfFactory Pro www.pdffactory.pl