
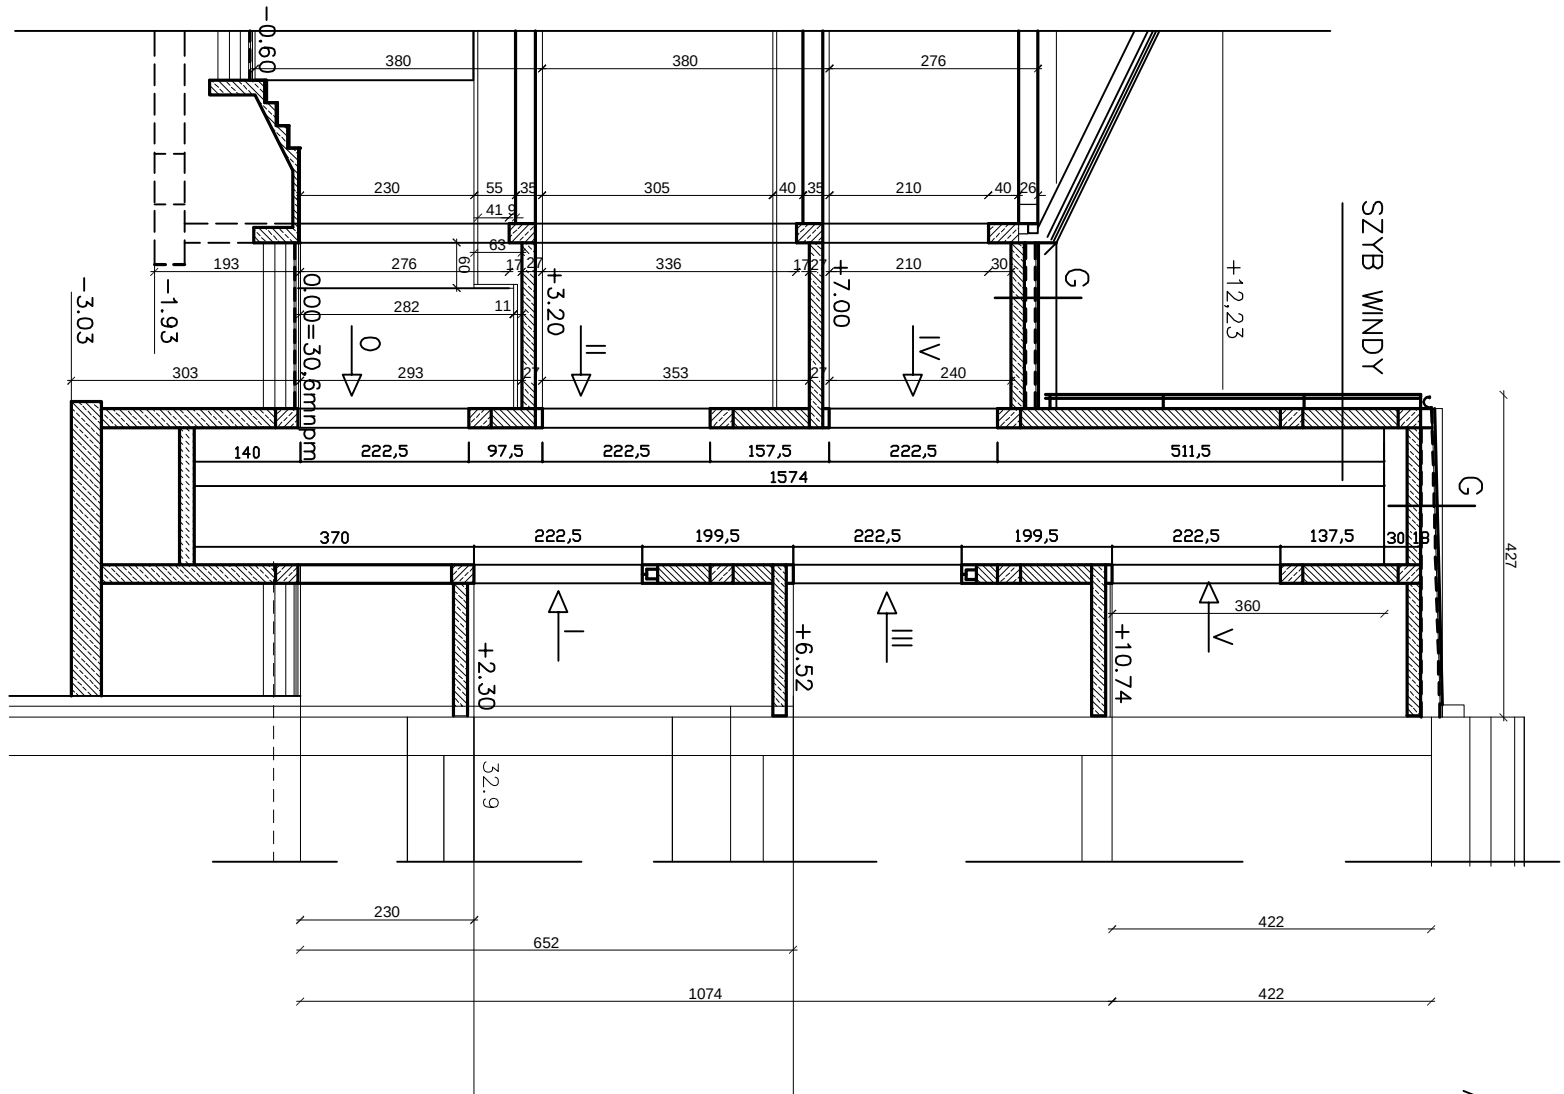


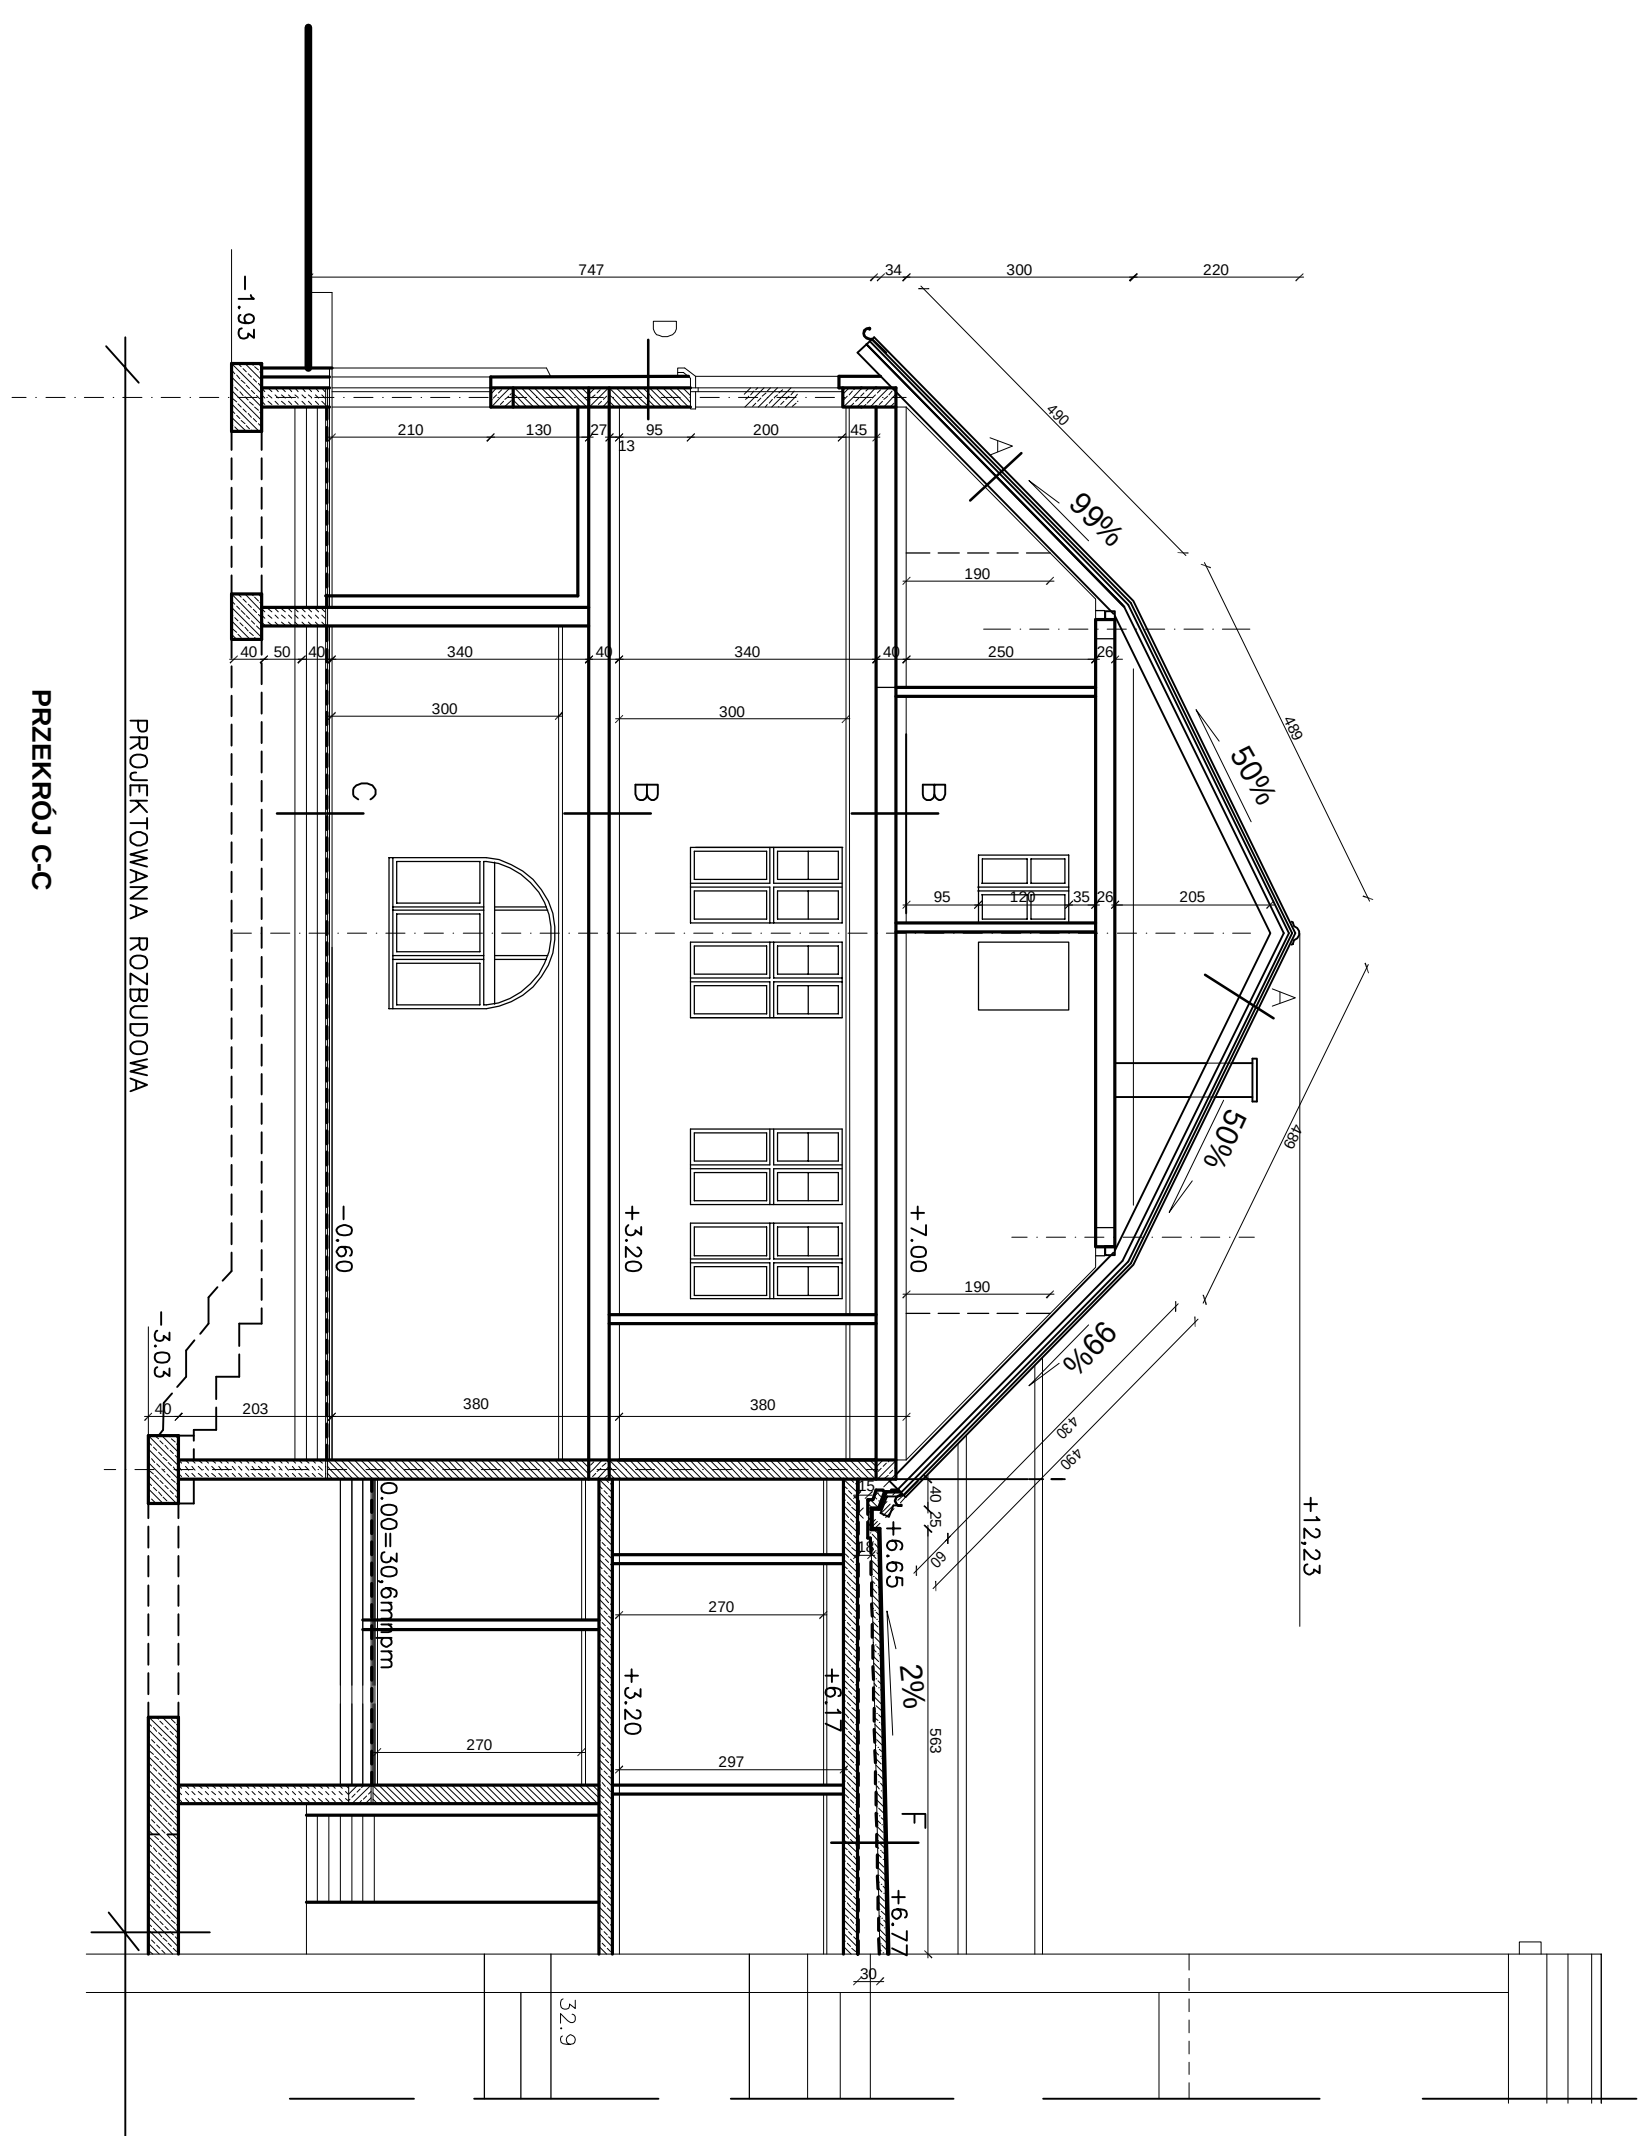

A

dachówka ceramiczna	
taty drewn. 4x6cm	
kontraty drewn. - 3x5cm	
folia dachowa	
włna min. - 25cm	
kokowie 8x18cm ?	
poroizolacja	
płyty STG	

B

plytki	
szlichta cem – 5cm	
folia PE	
rockwool stroprock – 5cm	
paroizolacja	
strop SPIROL – gr.26cm	
tynek	

C

plytki ceramiczne	8cm
szlichta cementowa	10cm
folia PE	
rockwool stroprock	10cm
papa x2	
podkład betonowy	15cm
podsyпка z piasku	

tylnk mineralny cienkowarstwowy
stropian EPS 70-040-15cm.
cega peha 25cm
tylnk cementowo-wapienny

E cegota elewacyjna klinkierowa-8cm
stropian EPS 70-040-15cm.
cegota pełna 25cm
tylny cementowo-wapienny

F	pltyki mrozoodporne warszta betonu – 10cm folia PE. styropian EPS 70–040 ze spadzikiem 15–30cm. parizolacja strop wylewany 18cm
---	--

gont bitumiczny	
papa podłazowa	
warstwa betonu – 10cm	
folia PE	
styropian EPS 70-040	
ze spadkiem 15-25cm	
parozalocja	
strop wylewany 18cm	

PRZEMOCY C-C, D-D

[illegible]