


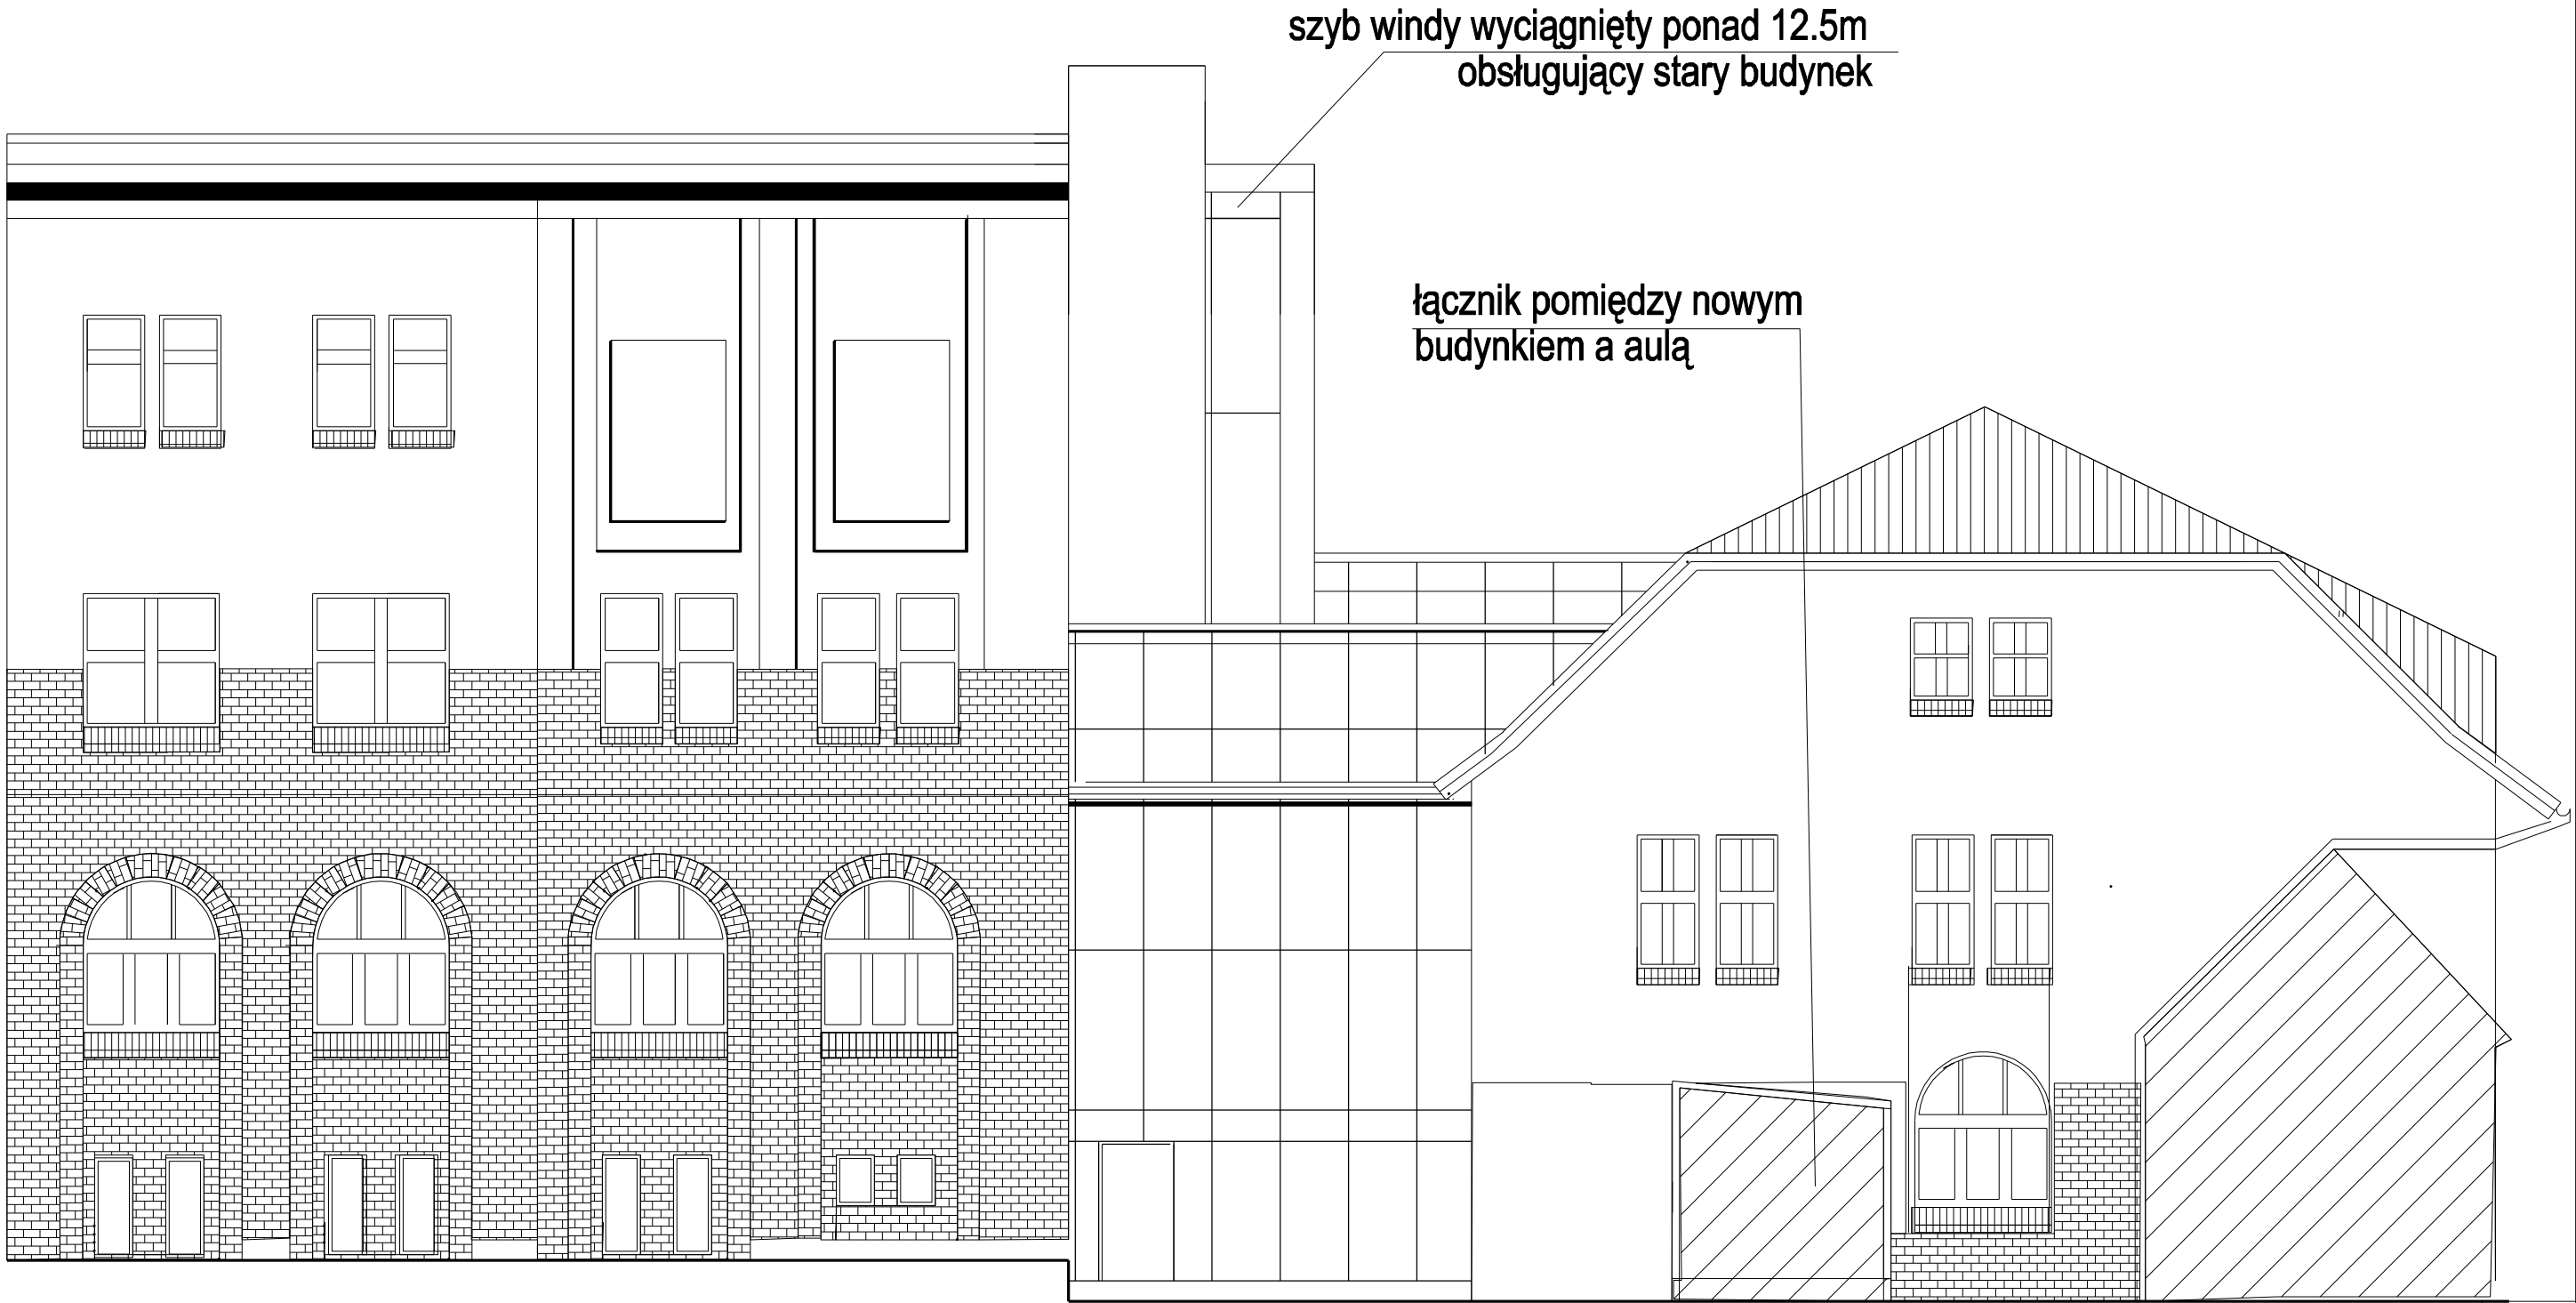

ELEWACJA BOCZNA - WSCHODNIA

JEDNOSTKA PROJEKTOWA MIASTO PROJEKT BYDGOSZCZ Sp. z o.o. BIURO PROJEKTOWO-BADAWCZE BUDOWNICTWA OGÓLNEGO 65-067 Bydgoszcz, ul. Jagiellońska 12a tel. centrala (052) 322 12 33, tel.fax (052) 322 14 34 www.miestoprojekt-bydgoszcz.pl			
INWESTYCJA Rozbudowa budynku Wydziału Zarządzania Uniwersytetu Gdańskiego, ul. Armii Krajowej 101, Sopot			
INWESTOR Uniwersytet Gdański ul. Błażyńskiego 1A			
	IMIĘ I NAZWISKO	NR UPRAWNIEN	PODPIS
PROJEKTANT	mgr inż. arch. J. Czyżowicz	GP-KZ-7342/195/94	
OPRACOWAŁ	Lucyna Kubiak	b.u.	
SPRAWDZIŁ	mgr inż. arch. Alicja Kamieniarz	RGPI-V-7342-27/97	
STADIUM	PROJEKT WYKONAWCZY		
BRANŻA	ARCHITEKTURA		
TYTUŁ RYSUNKU	ELEWACJE		
WERSJA	DATA	SKALA	NR RYSUNKU
-	17.04.2009 r.	1:100	A-11