


[Click Here to upgrade to Unlimited Pages and Expanded Features](#)

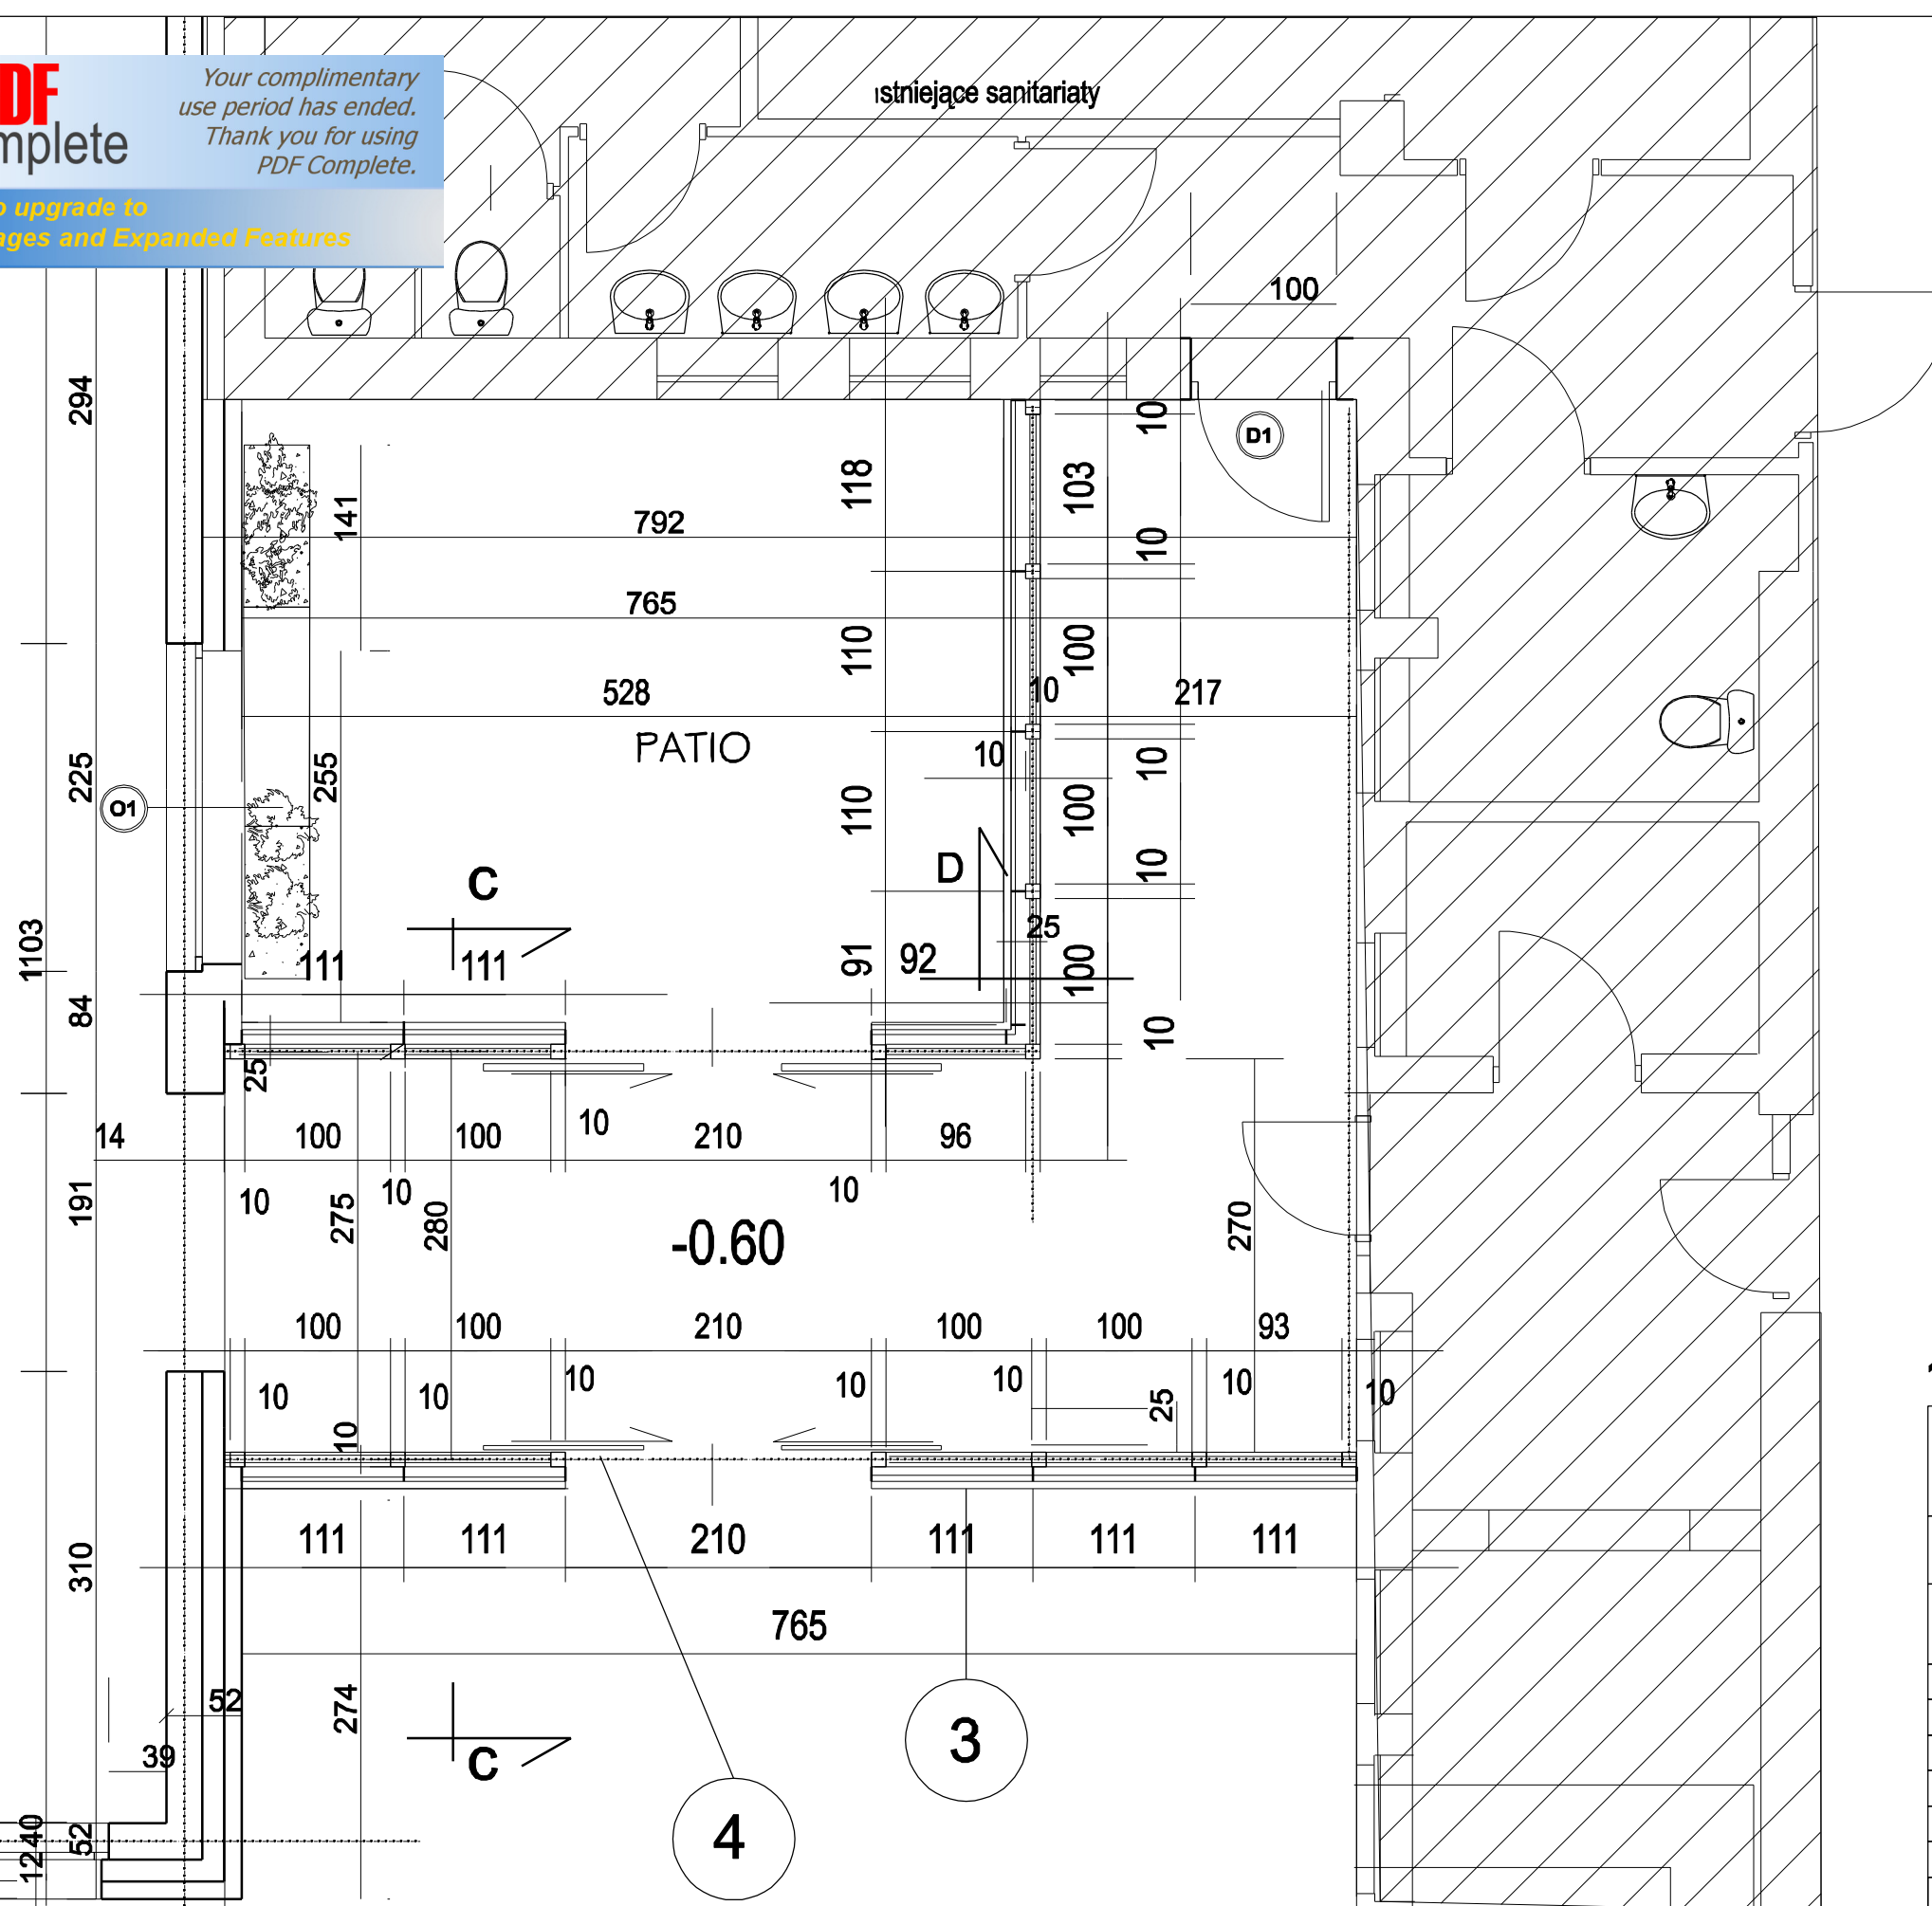

ŁĄCZNIK



INWESTOR	Uniwersytet Gdański ul. Błżyńskiego 1A
----------	---

	IMIĘ I NAZWISKO	NR UPRAWNIENI	PODPIS
PROJEKTANT	mgr inż. arch. J. Czyżowicz	GP-KZ-7342/195/94	
OPRACOWAŁ	Lucyna Kubiak	b.u.	
SPRAWDZIŁ	mgr inż. arch. Alicja Kamieniarz	RGPI-V-7342-27/97	

STADIUM	PROJEKT WYKONAWCZY
---------	--------------------

BRANŽA	ARCHITEKTURA
--------	--------------

TYTUŁ RYSUNKU	ŁĄCZNIK-RZUT
---------------	--------------

WERSJA	DATA	SKALA	NR RYSUNKU
-	17.04.2009 r.	1:50	A-15