




PDF
Complete

Your complimentary
use period has ended.
Thank you for using
PDF Complete.

Click Here to upgrade to
Unlimited Pages and Expanded Features

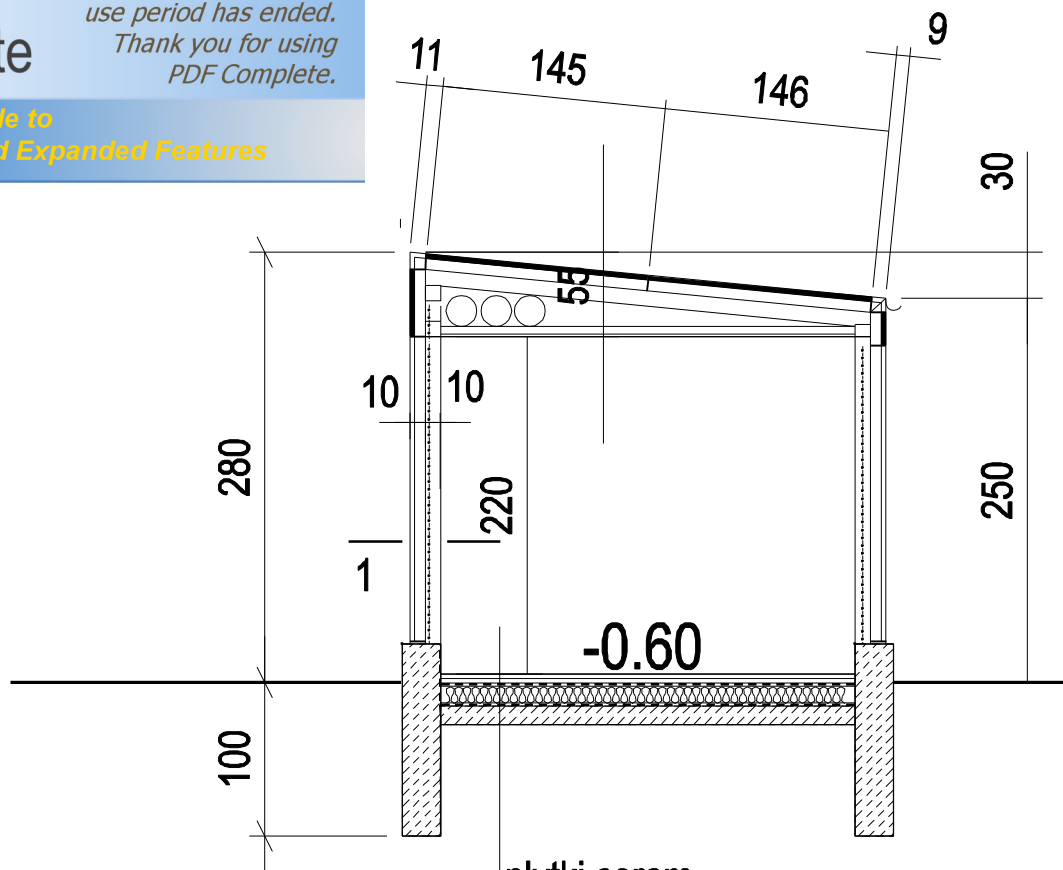

płytki ceram.

szlichta cem - 8cm

folia PE.

rockwool stroprock - 10cm

papa x2

podkład bet.-15cm

podsypka z piasku

ŁĄCZNIK

JEDNOSTKA PROJEKTOWA



MIASTO PROJEKT BYDGOSZCZ Sp. z o.o.
BIURO PROJEKTOWO-BADAWCZE BUDOWNICTWA OGÓLNEGO
85-067 Bydgoszcz, ul. Jagiellońska 12a
tel. centrala (052) 322 12 33, tel. fax (052) 322 14 34
www.miastoprojekt-bydgoszcz.pl



INWESTYCJA

Rozbudowa budynku Wydziału Zarządzania
Uniwersytetu Gdańskiego, ul. Armii Krajowej 101, Sopot

INWESTOR

Uniwersytet Gdański
ul. Błazyńskiego 1A

	IMIĘ I NAZWISKO	NR UPRAWNIEŃ	PODPIS
PROJEKTANT	mgr inż. arch. J. Czyżowicz	GP-KZ-7342/195/94	
OPRACOWAŁ	Lucyna Kubiak	b.u.	
SPRAWDZIŁ	mgr inż. arch. Alicja Kamieniarz	RGPI-V-7342-27/97	
STADIUM	PROJEKT WYKONAWCZY		
BRANŻA	ARCHITEKTURA		
TYTUŁ RYSUNKU	PRZEKRÓJ C-C		
WERSJA	-	DATA 17.04.2009 r.	SKALA 1:50
		NR RYSUNKU A-16	