
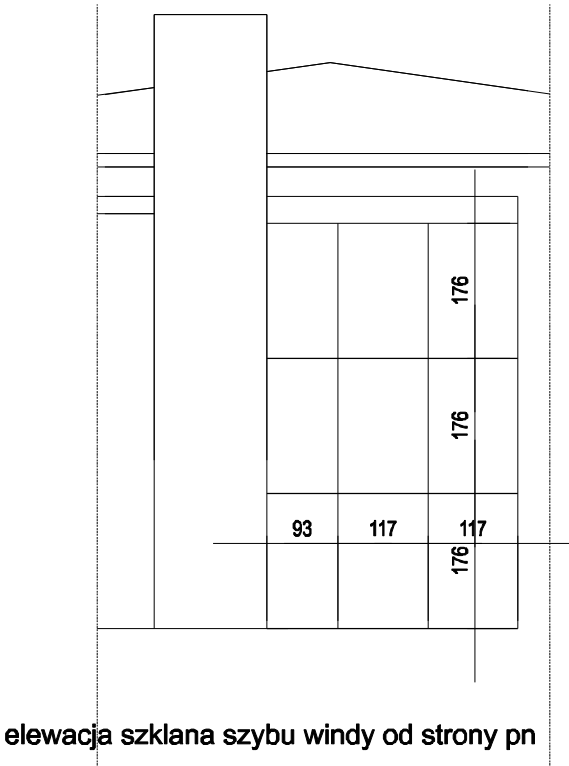
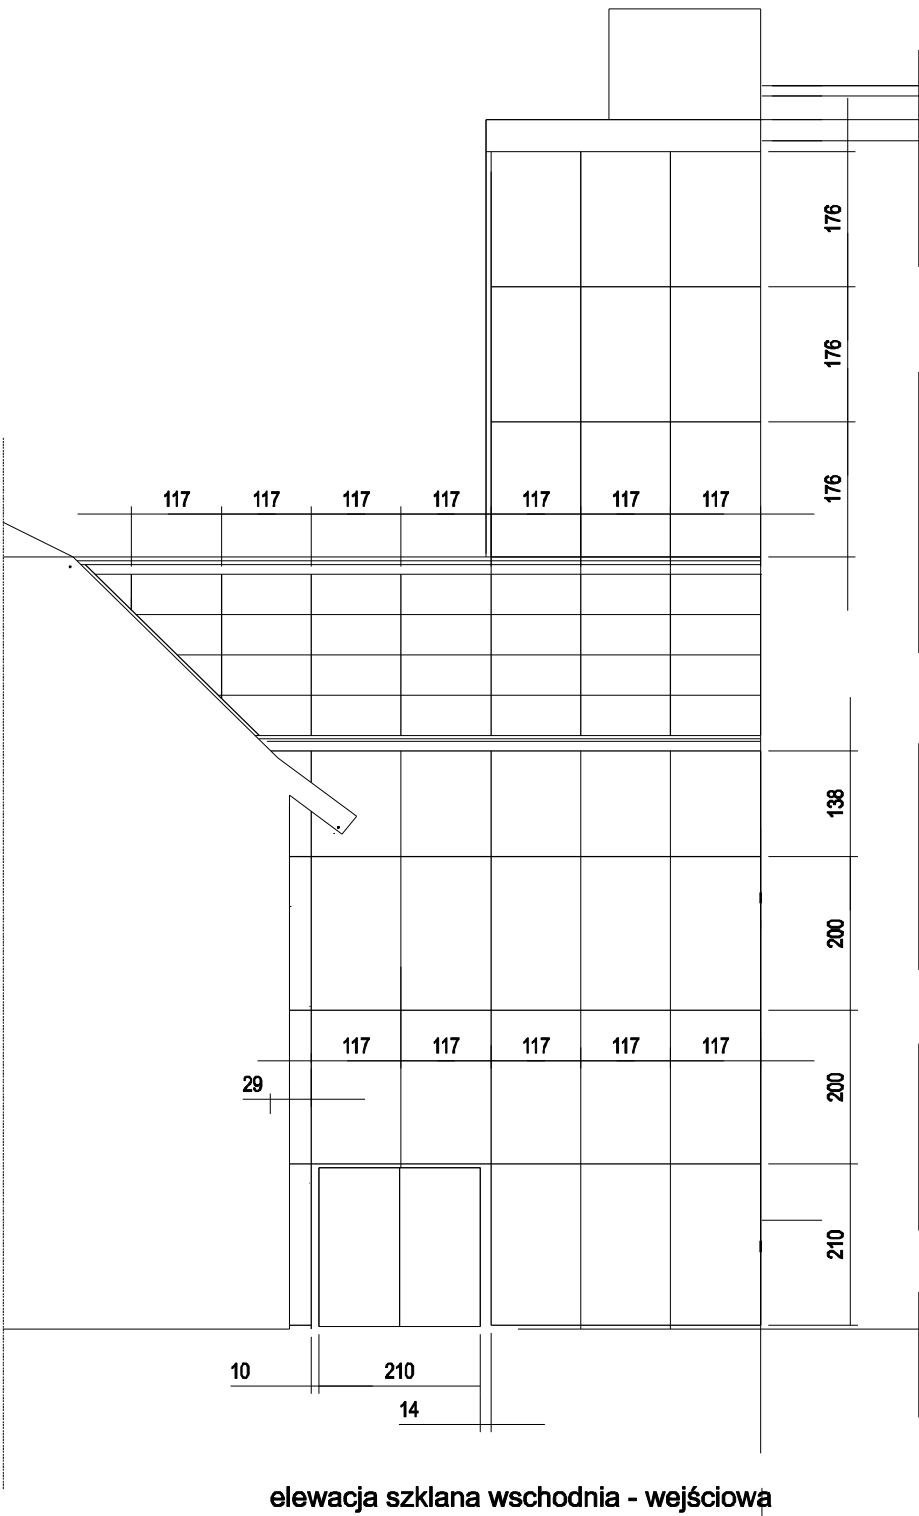


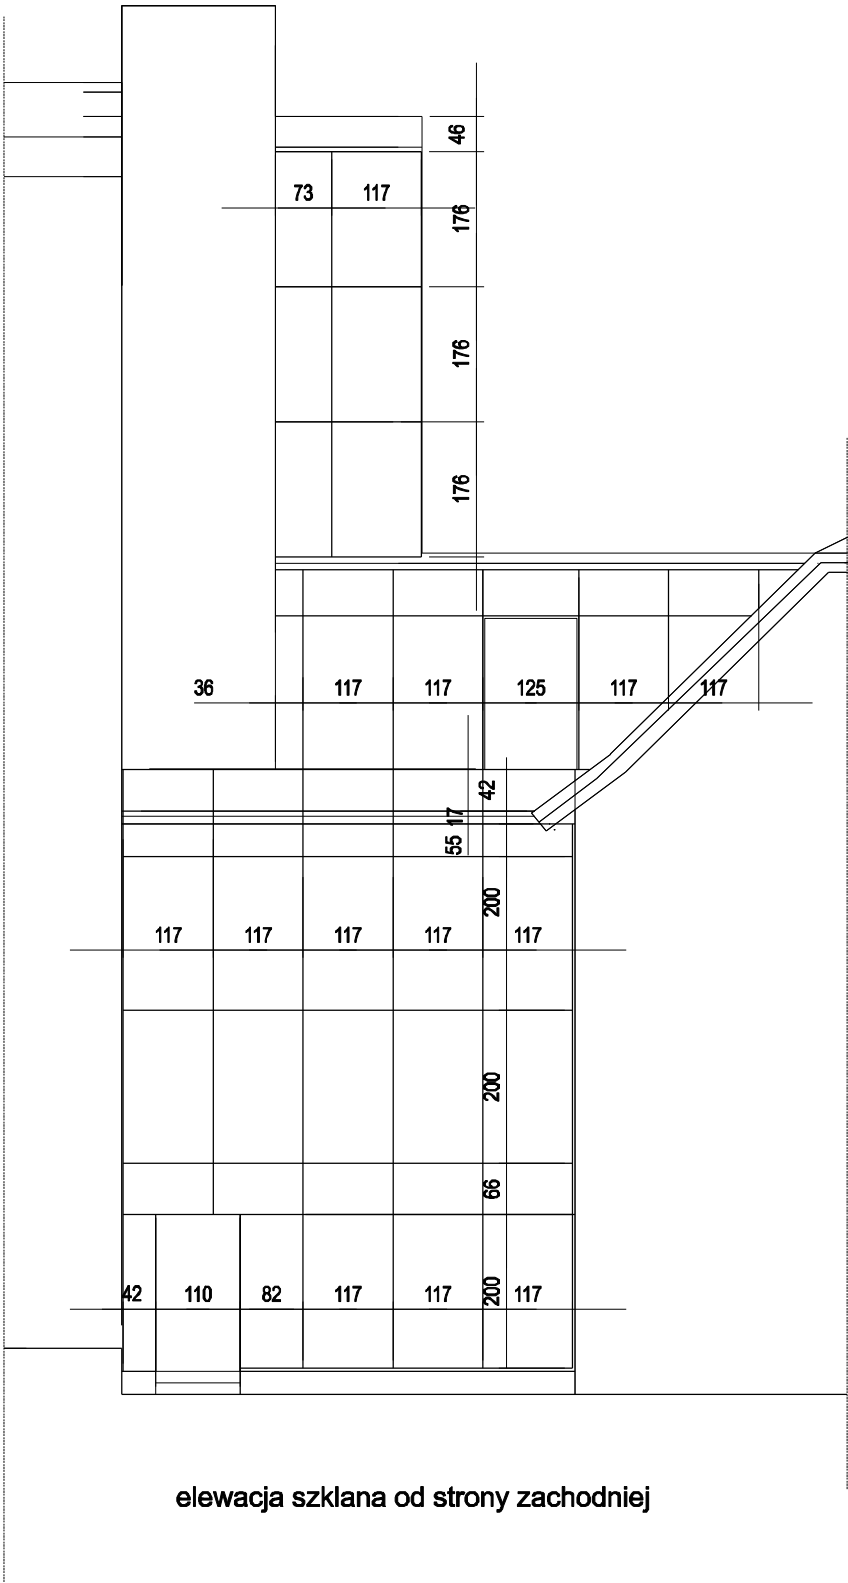

|   |                                  |                   |            |
|---|----------------------------------|-------------------|------------|
| JEDNOSTKA PROJEKTOWA   |                                  |                   |            |
|  MIASTOPROJEKT BYDGOSZCZ Sp. z o.o.<br>BIURO PROJEKTOWO-BADAWCZE BUDOWNICTWA OGÓLNEGO<br>85-067 Bydgoszcz, ul. Jagiellońska 12a<br>tel. centrala (052) 322 12 33, tel.fax (052) 322 14 34<br>www.miastoprojekt-bydgoszcz.pl  |                                  |                   |            |
| INWESTYCJA   |                                  |                   |            |
| Rozbudowa budynku Wydziału Zarządzania<br>Uniwersytetu Gdańskiego, ul. Armii Krajowej 101, Sopot   |                                  |                   |            |
| INWESTOR   |                                  |                   |            |
| Uniwersytet Gdański<br>ul. Błazyńskiego 1A   |                                  |                   |            |
|   | IMIĘ I NAZWISKO                  | NR UPRAWNIEN      | PODPIS     |
| PROJEKTANT   | mgr inż. arch. J. Czyżowicz      | GP-KZ-7342/195/94 |            |
| OPRACOWAŁ   | Lucyna Kubiak                    | b.u.              |            |
| SPRAWDZIŁ   | mgr inż. arch. Alicja Kamieniarz | RGPI-V-7342-27/97 |            |
| STADIUM   | PROJEKT WYKONAWCZY               |                   |            |
| BRANŻA   | ARCHITEKTURA                     |                   |            |
| TYTUŁ RYSUNKU   | ŚCIANY OSŁONOWE ZE SZKŁA         |                   |            |
| WERSJA   | DATA                             | SKALA             | NR RYSUNKU |
| -   | 17.04.2009 r.                    | 1:50              | A-18       |