
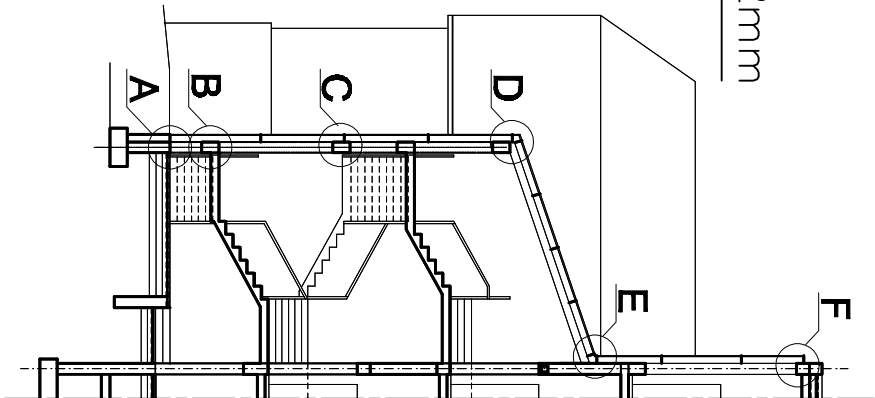


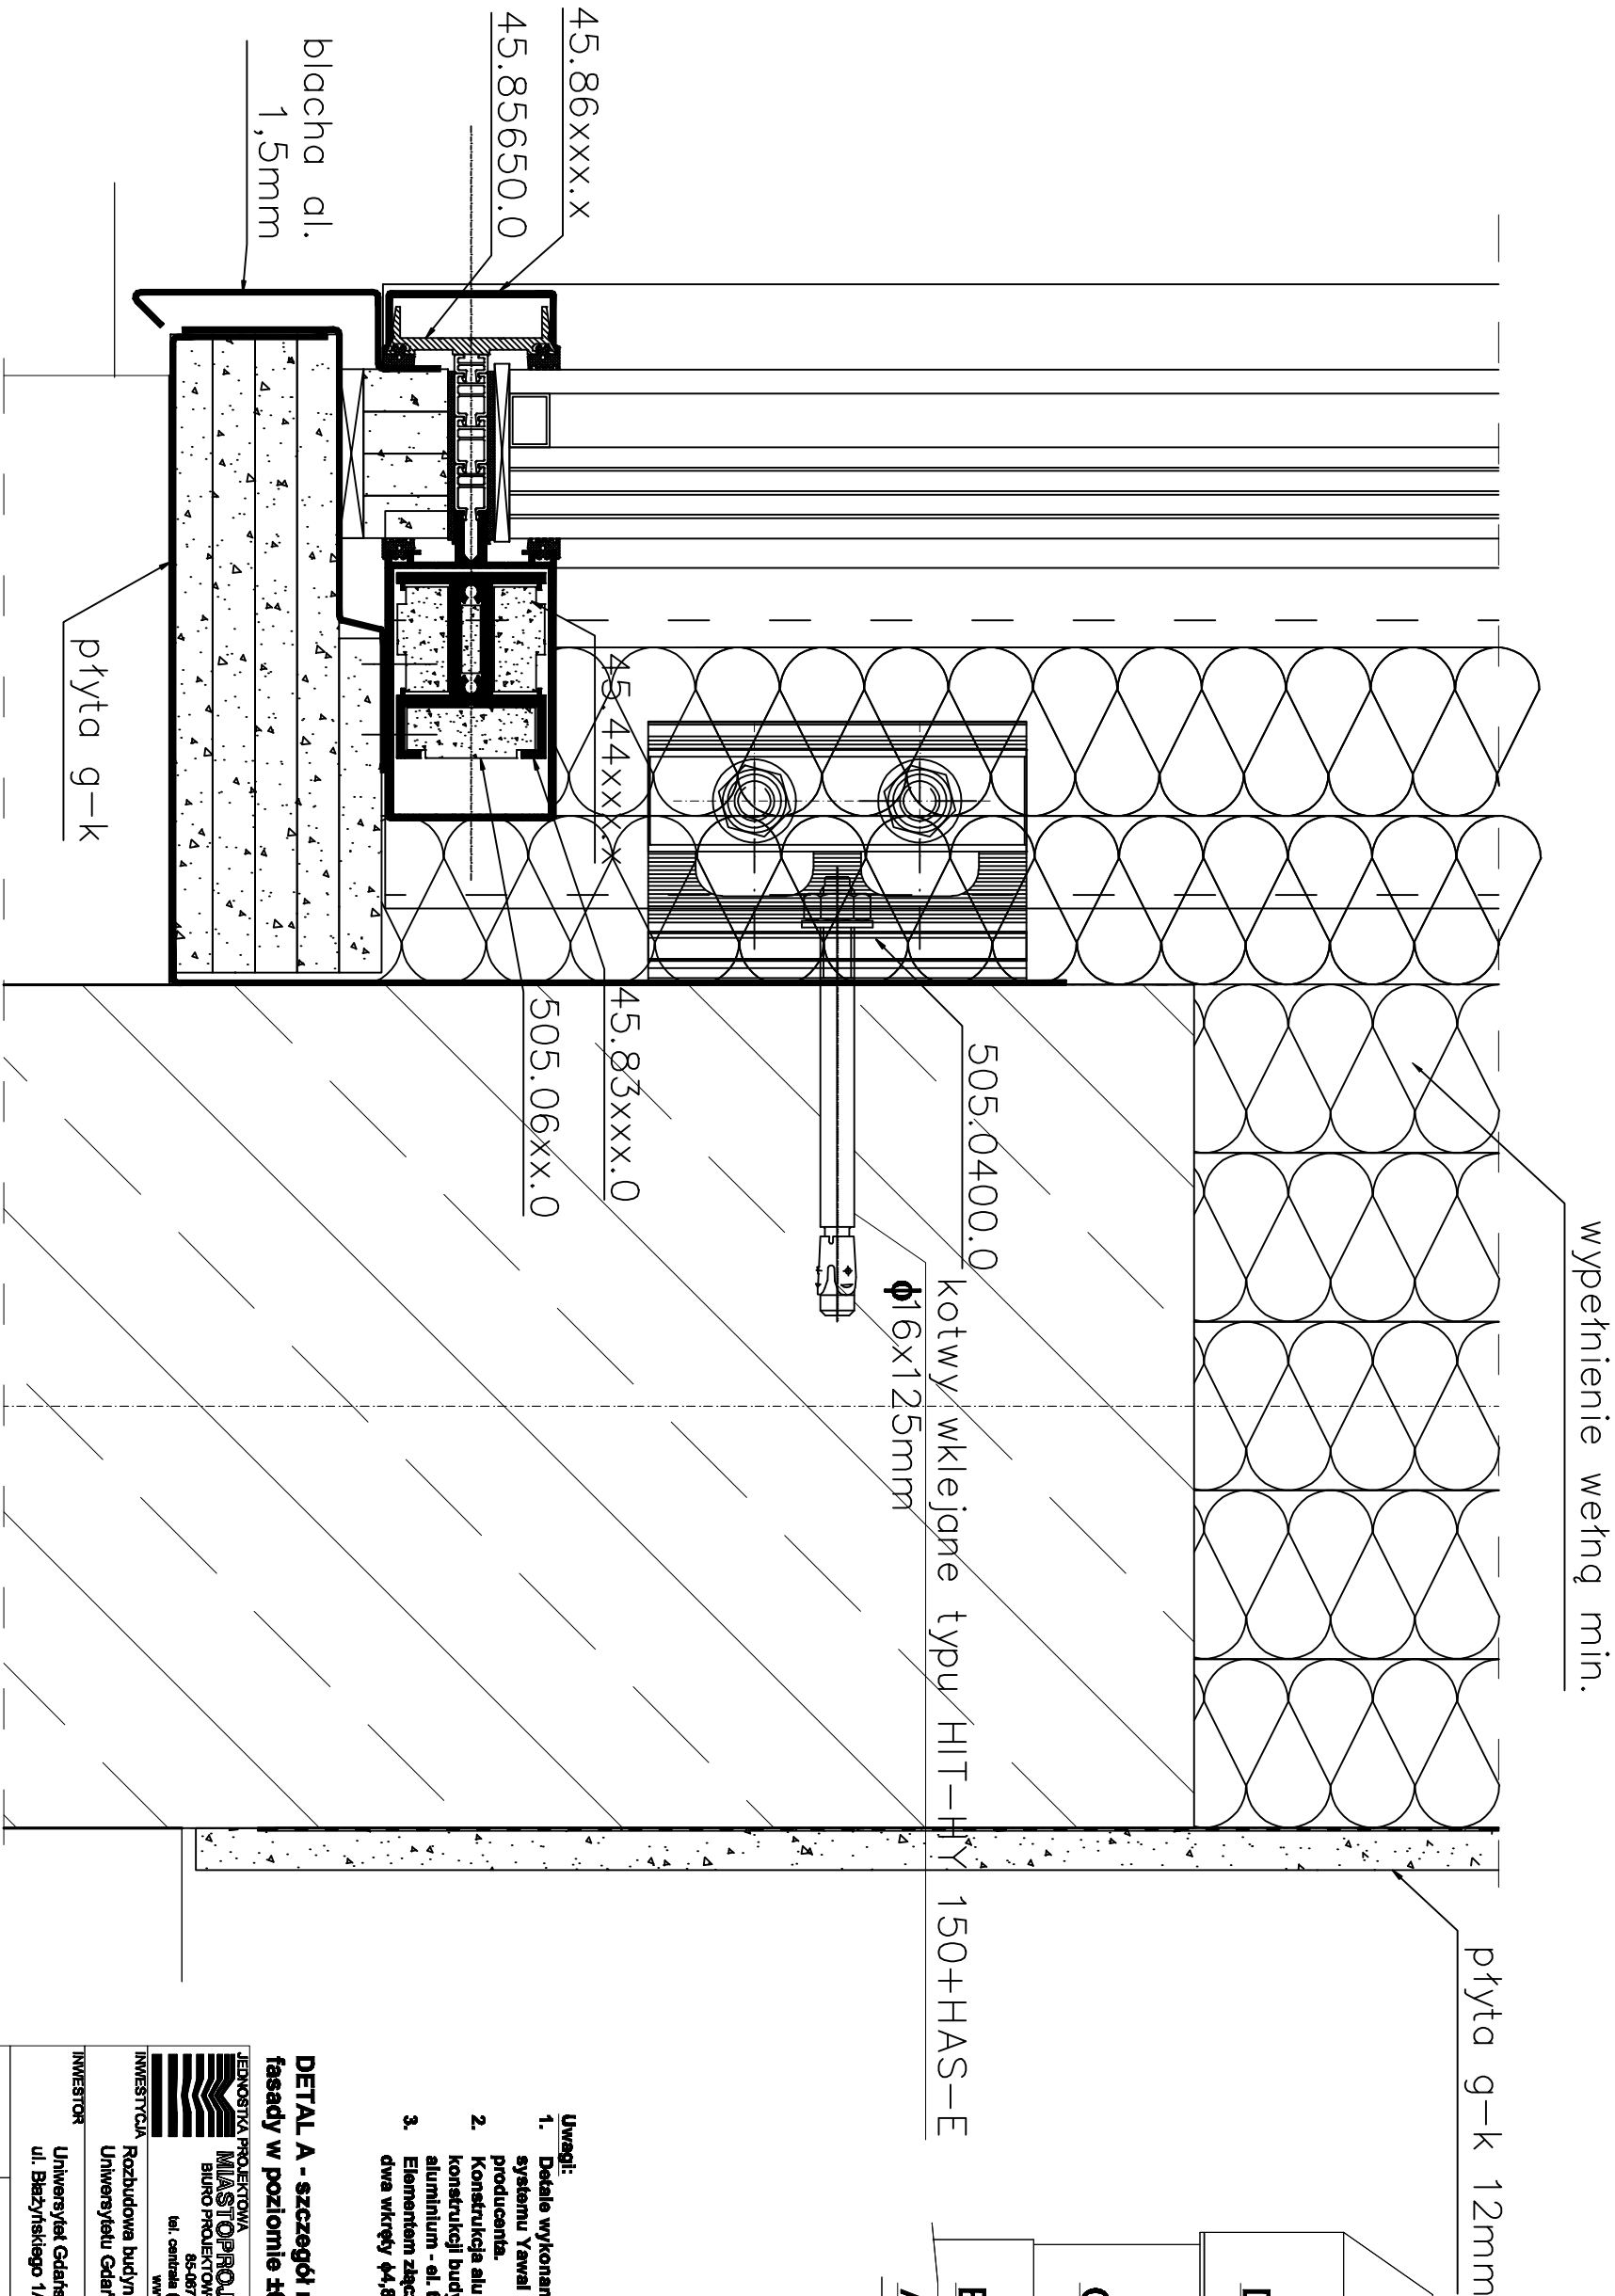

- Uwagi:
- Detale wykonane dla elementów przylądowego systemu Yawel FAS0E160 i TM7SE175 wg. katalogów producenta.
 - Konstrukcja aluminiowa mocowana jest do konstrukcji budynku za pomocą elementów wyk. z aluminium - el. typu 505.0400.0
 - Elementem złącznym w połączeniu słup - rygiel są dwa wkręty 44,5x13mm.

DETAL A - szczegóły mocowania fasady w poziomie 10,00

					
JEDNOSTKA PROJEKTOWA MIASTO PROJEKT BYDGOSZCZ Sp. z o.o. BIURO PROJEKTOWO-BADAWCZE BUDOWNICTWA OŚWIETLENIA 85-087 Bydgoszcz, ul. Jagiellońska 12a tel. centralna (052) 322 12 33, tel. fax (052) 322 14 34 www.miastoprojekt-bydgoszcz.pl					
INWESTYCJA Rozbudowa budynku Wydziału Zarządzania Uniwersytetu Gdańskiego, ul. Armii Krajowej 101, Sopot					
INWESTOR Uniwersytet Gdański ul. Białzyńskiego 1A					
PROJEKTANT mgr inż. arch. J. Czyżowicz		NR UMOWY GP-KZ-7342/195/94		PODRÓB	
SPRAWDZĄCY mgr inż. arch. Alicja Kamianiarz RGPI-V-7342-27/97					
STADIUM PROJEKT WYKONAWCZY					
BRANŻA ARCHITEKTURA					
Tytuł rysunku DETAL A					
WERSJA -	DATA 17.04.2009 r.	SKALA 1:20	NR RYSUNKU D1		