
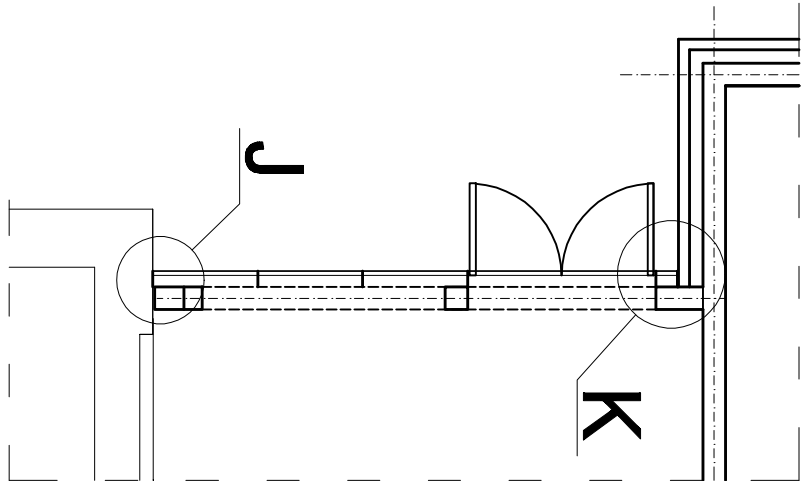


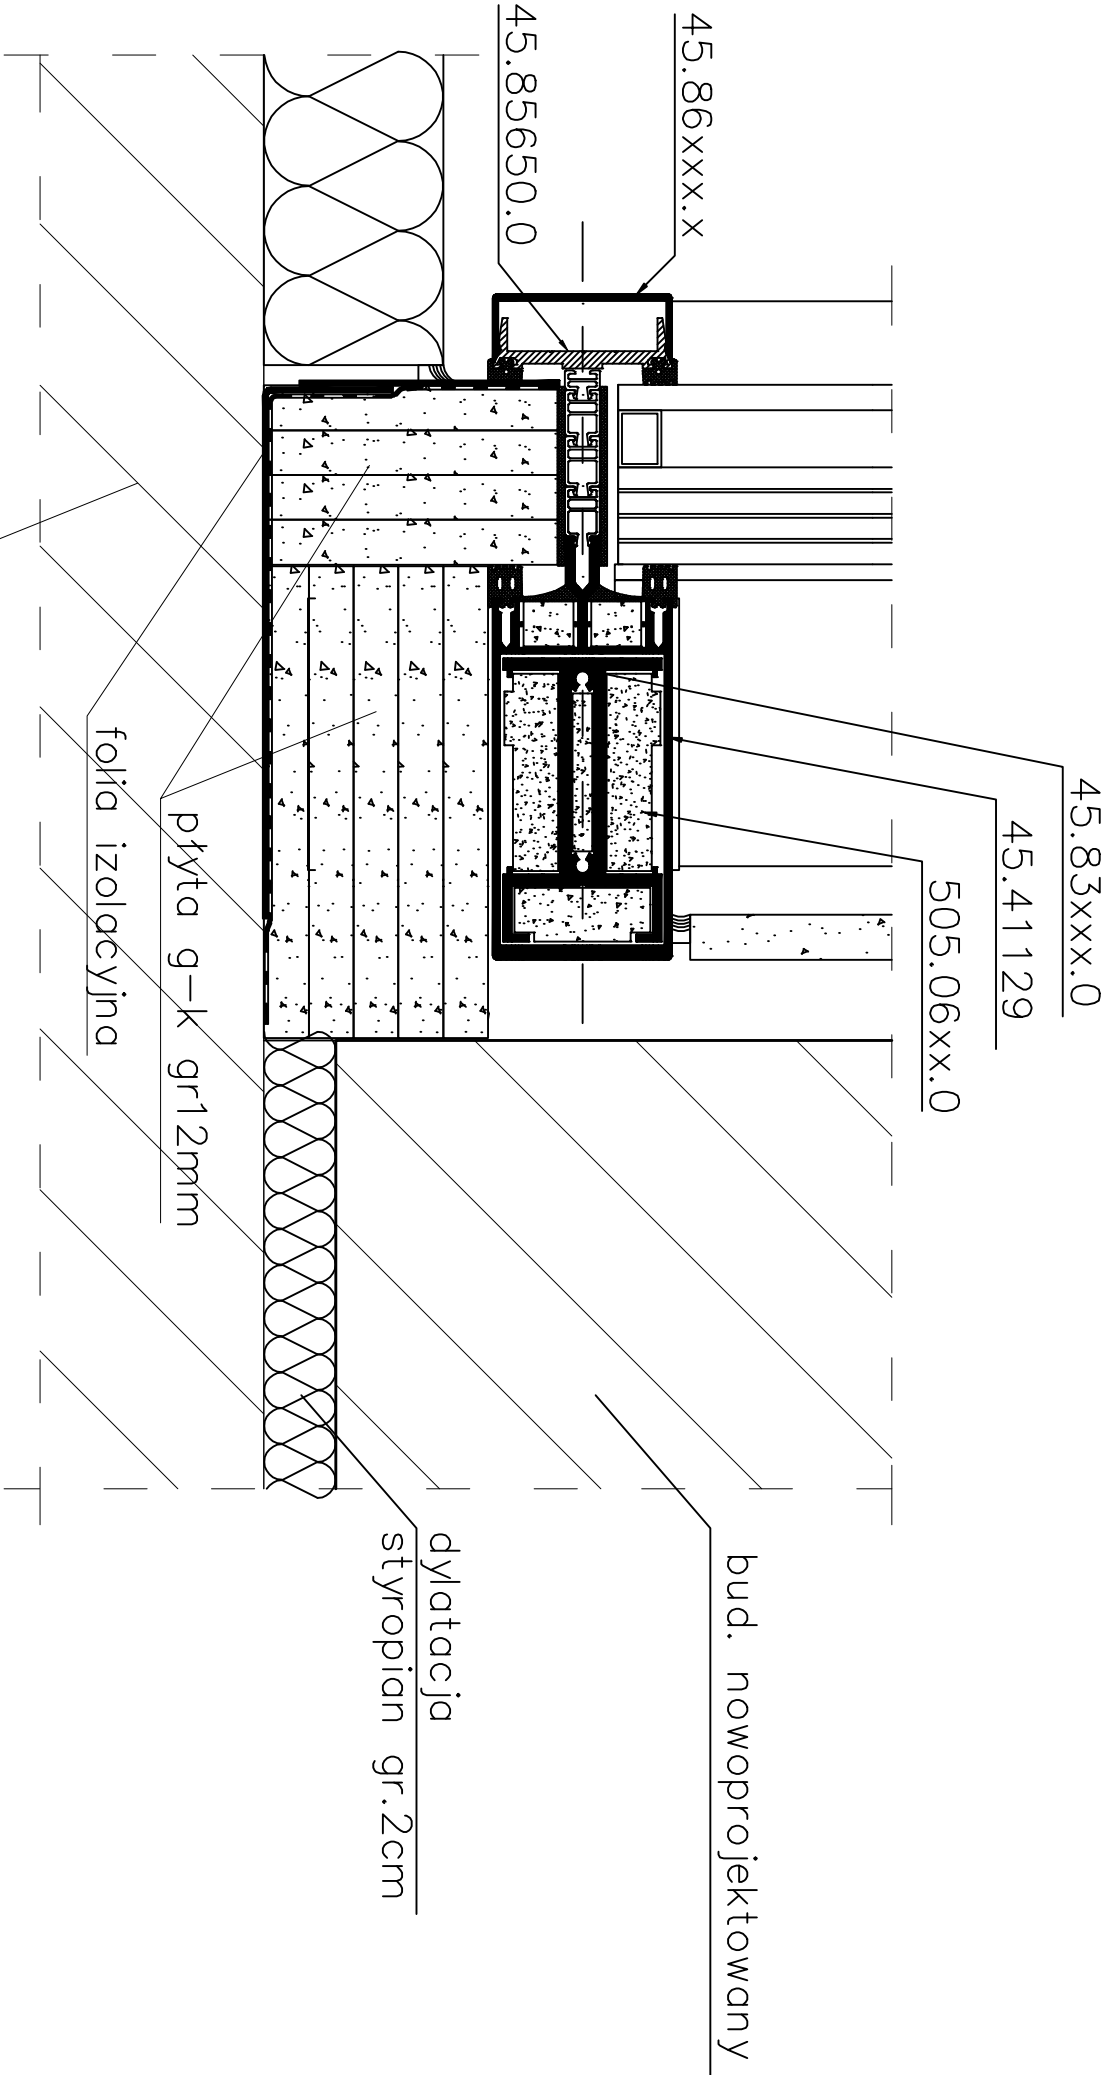

- Uwagi:**
1. Detale wykonane dla elementów przeladowego systemu Yawal FA50E160 i TM7SE175 wg. katalogów producenta.
 2. Konstrukcja aluminiowa mocowana jest do konstrukcji budynku za pomocą elementów wyk. z aluminium - el. typu 505.0400.0
 3. Elementem łączącym w połączeniu słup - rygiel są dwa wkręty 44,8x13mm.

**DETAL J-
szczegóły połączenia fasady z budynkiem istniejącym**

JEDNOSTKA PROJEKTOWA MIASTO PROJEKT BYDGOSZCZ Sp. z o.o. BIURO PROJEKTOWO-BADAWCZE BUDOWNICTWA OBOJĘTNEGO 85-087 Bydgoszcz, ul. Jagiellońska 12a tel. centralna (052) 322 12 33, tel.fax (052) 322 14 34 www.mieoprojekt-bydgoszcz.pl					
Rozbudowa budynku Wydziału Zarządzania Uniwersytetu Gdańskiego, ul. Armii Krajowej 101, Sopot					
Uniwersytet Gdański ul. Białynińskiego 1A					
	INŻ. I WZNOWIENIO	INŻ. UPRAMNIEN	PODS		
PROJEKTANT	mgr inż. arch. J. Czyżowicz	GP-KZ-7342/195/94			
SPRAWDZŁ	mgr inż. arch. Alicja Kamieniarz	RGP1-V-7342-27/97			
STADIUM	PROJEKT WYKONAWCZY				
BRANŻA	ARCHITEKTURA				
TYTUŁ RYSUNKU	DETAL J				
-	DATA 17.04.2009 r.	SKALA 1:20	NR RYSUNKU D10		