
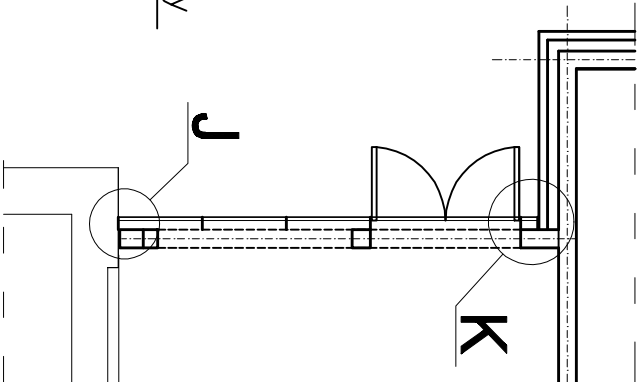


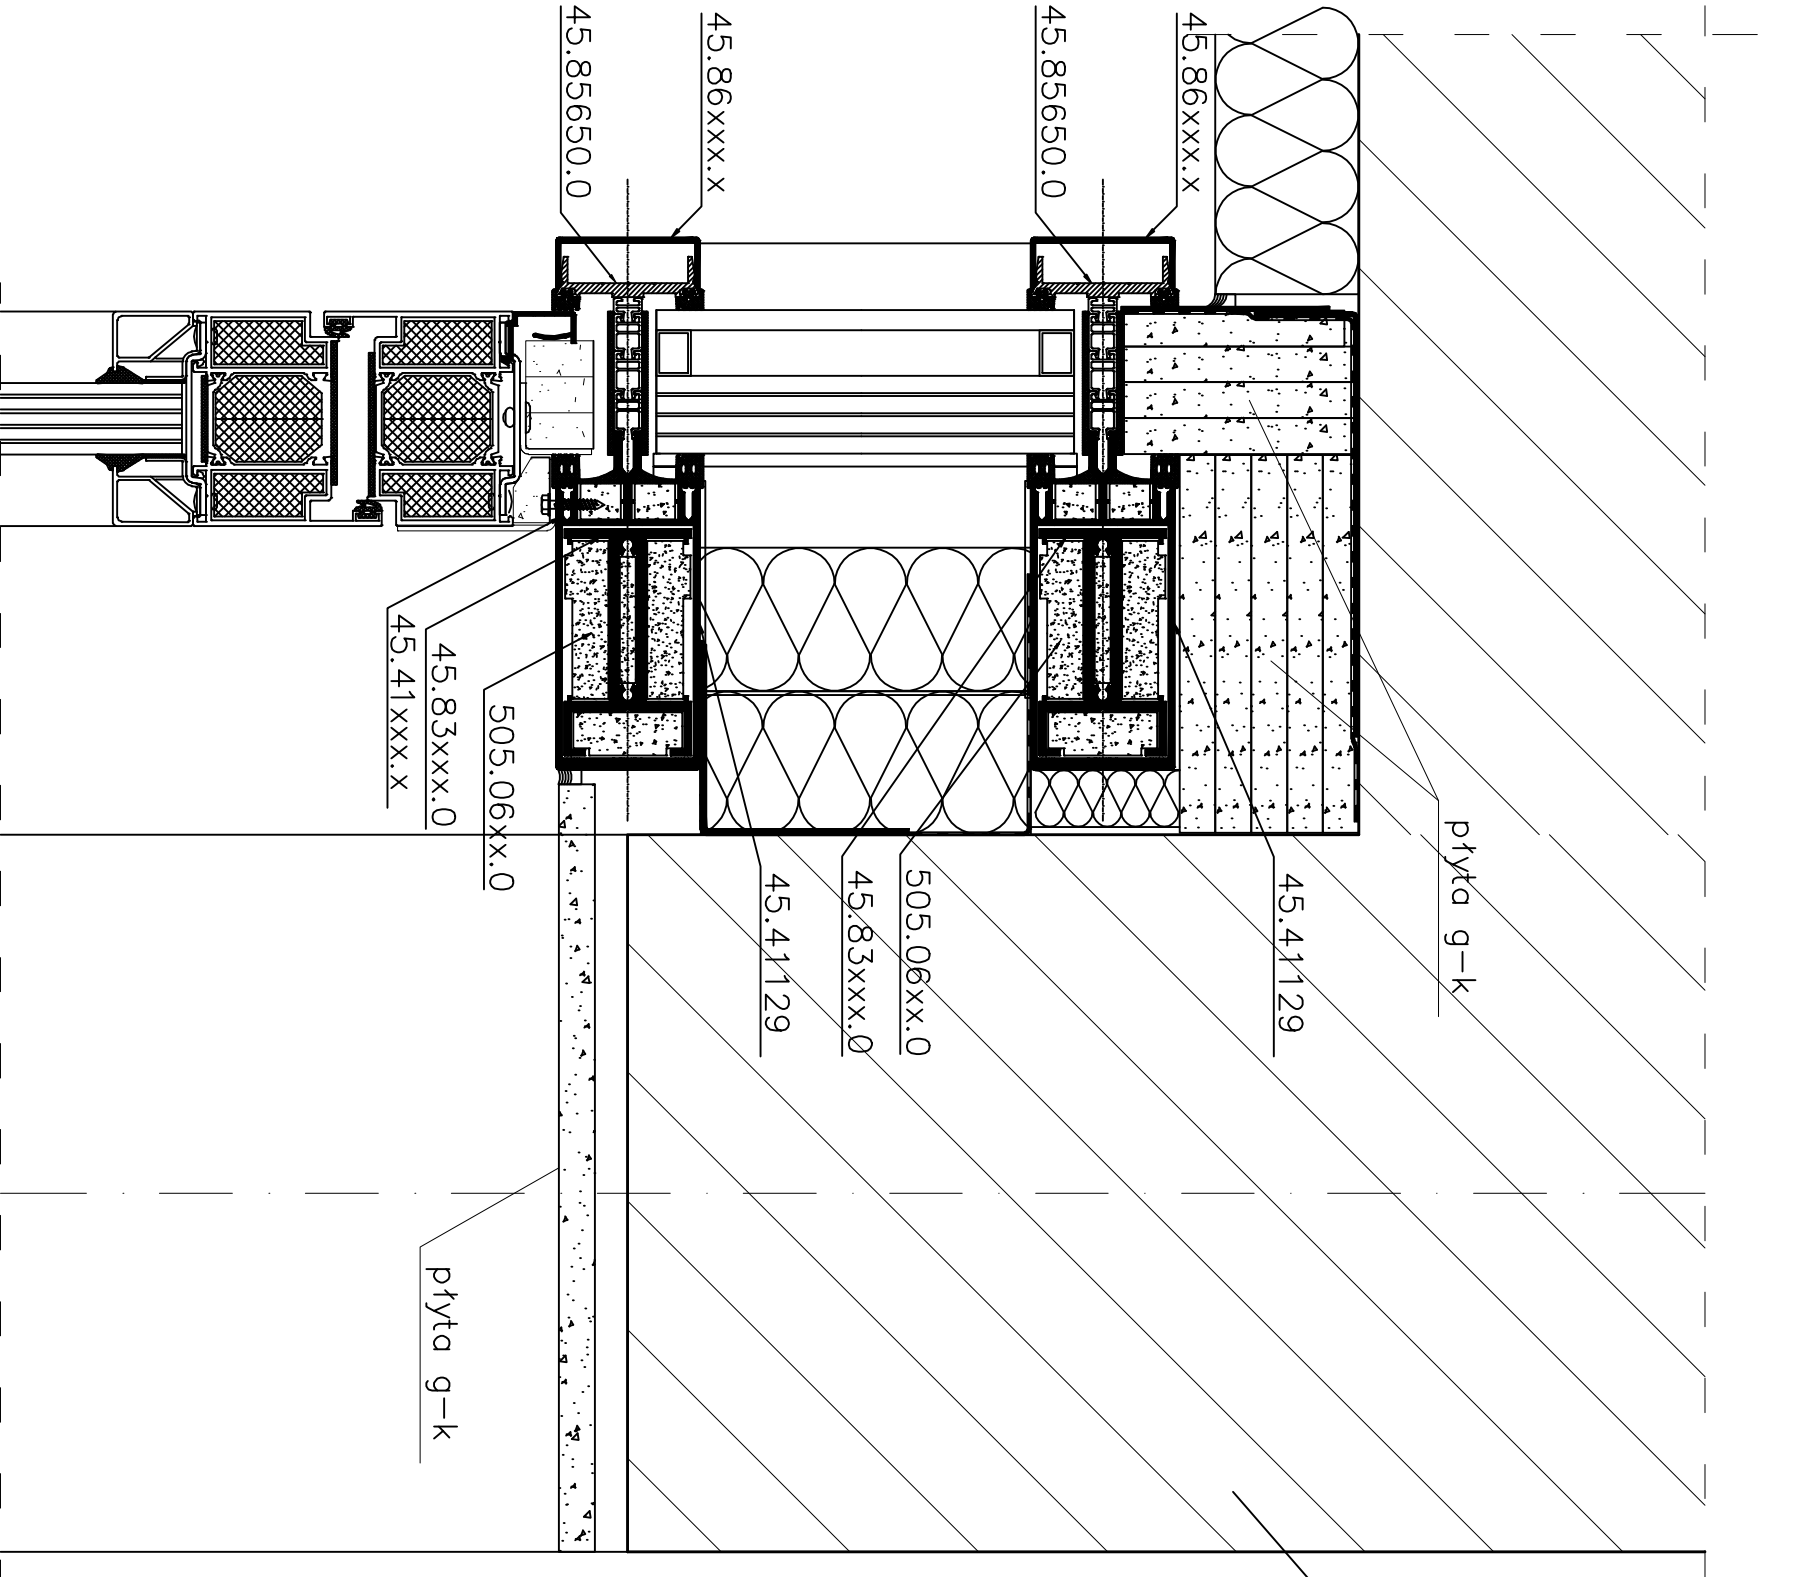

- Uwagi:**
1. Detale wykonane dla elementów przeladowego systemu Yawal FASDEI60 i TMTSEITS wg. katalogów producenta.
 2. Konstrukcja aluminiowa mocowana jest do konstrukcji budynku za pomocą elementów wyk. z aluminium - el. typu 505.0400.0
 3. Elementem złącznym w połączeniu słup - rygiel są dwa wkręty $\phi 4,8 \times 13mm$.

DETAL K-

szczegól połączenia fasady z bud. nowoprojektowanym

JEDNOSTKA PROJEKTOWA
MIASTO PROJEKT BYDGOSZCZ SP. Z O.O.
BIURO PROJEKTOWO-BADAWCZE BUDOWNICTWA OBOJĘTNEGO
85-087 Bydgoszcz, ul. Jagiellońska 12a
tel. centrala (052) 322 12 33, tel.fax (052) 322 14 34
www.mieastoprojekt-bydgoszcz.pl



Rozbudowa budynku Wydziału Zarządzania
Uniwersytetu Gdańskiego, ul. Armii Krajowej 101, Sopot

Uniwersytet Gdański
ul. Białyńskiego 1A

INŻ. I WYKONAWCA		INŻ. PRACOWNIK		PODS
PROJEKTANT	mgr inż. arch. J. Czyżowicz	GR-KZ-7342/195/94		
SPRAWDZĄCE	mgr inż. arch. Alicja Kamieniarz	RGP1-V-7342-27/97		
STADIUM	PROJEKT WYKONAWCZY			
BRANŻA	ARCHITEKTURA			
TYTUŁ RYSUNKU	DETAL K			
-	DATA 17.04.2009 r.	SKALA 1:25	NR RYSUNKU D11	