
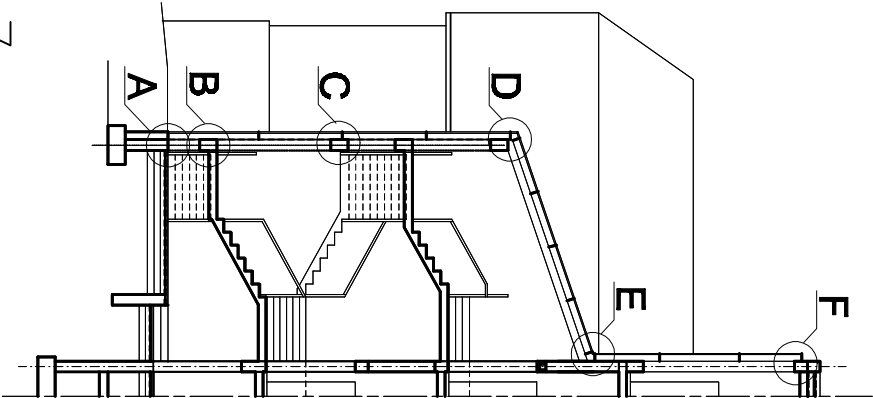


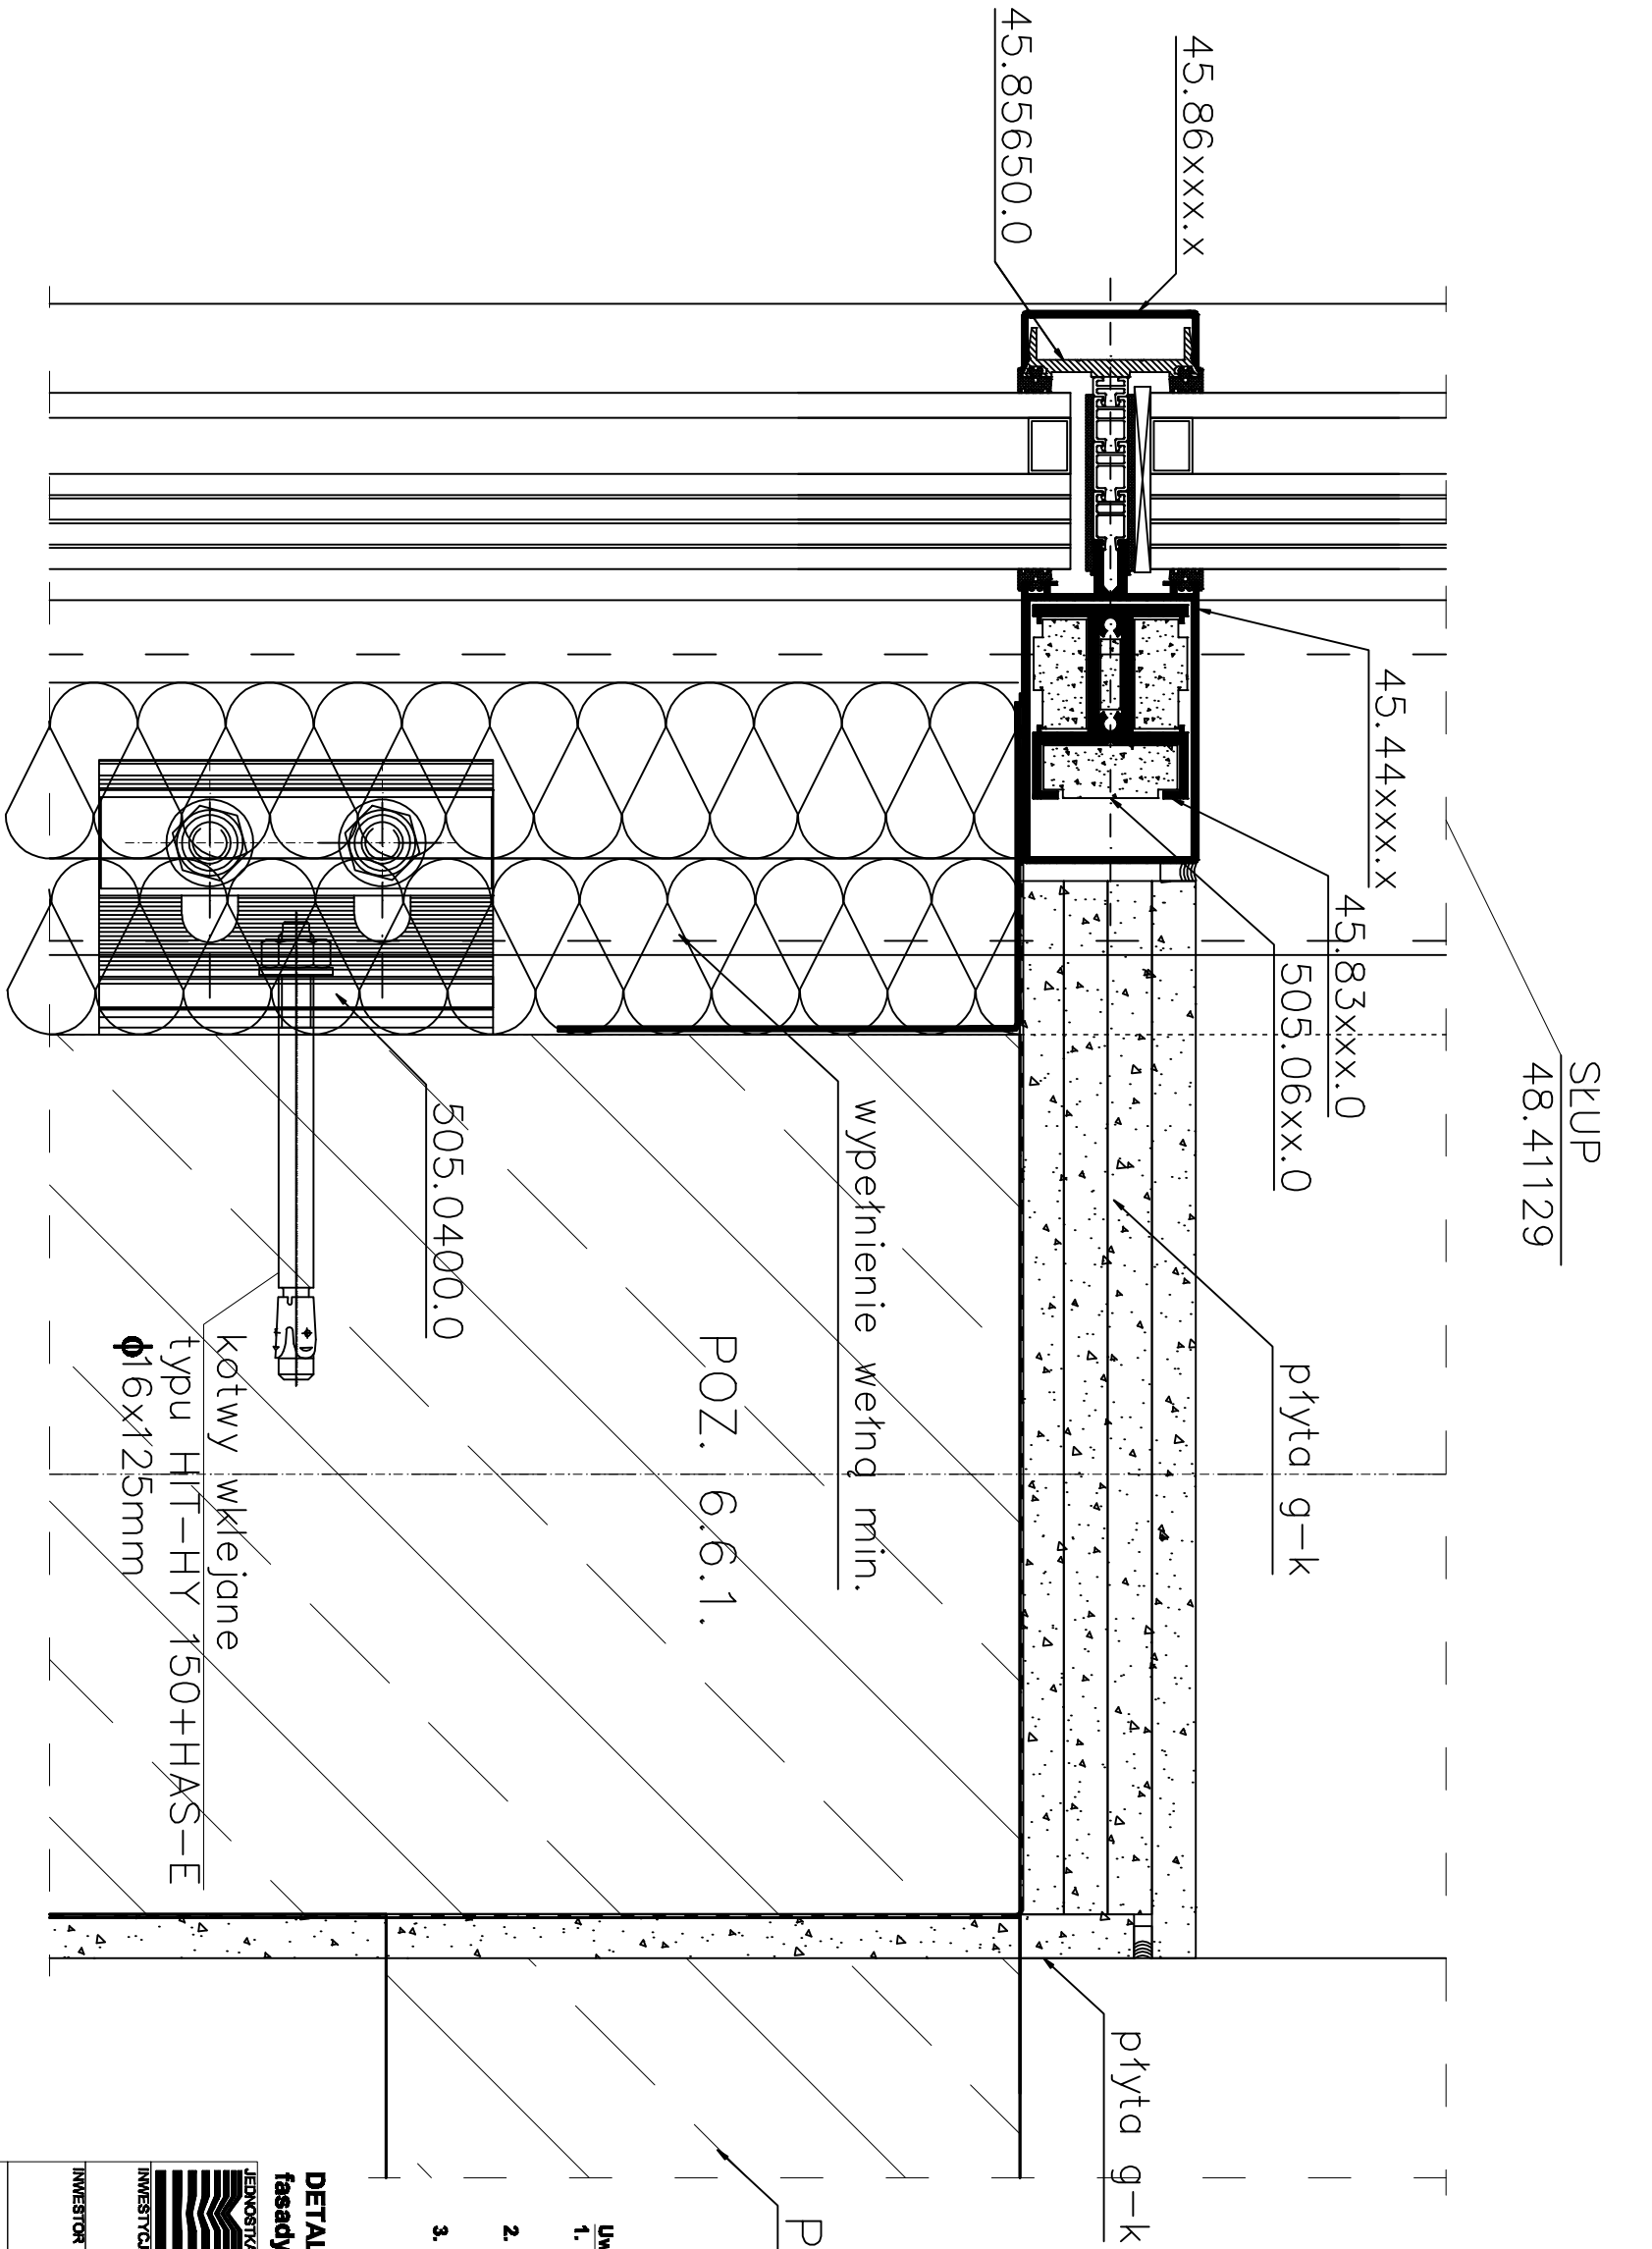

- Uwagi:
1. Detale wykonane dla elementów przelazowego systemu Yawal FASDEI60 i TH7SEI75 wg. katalogów producenta.
 2. Konstrukcja aluminiowa mocowana jest do konstrukcji budynku za pomocą elementów wyk. z aluminium - el. typu 505.0400.0
 3. Elementem złącznym w połączeniu skup - rygiel są dwa wkręty ø4,8x13mm.

DETAL B - szczegóły mocowania
fasady w poziomie +1,15

JEDNOSTKA PROJEKTOWA
MIASTO PROJEKT BUDOWSZZ Sp. z o.o.
BIURO PROJEKTOWO-BADAWCZE BUDOWNICTWA OBLONIEGO
85-087 Bydgoszcz, ul. Jagiellońska 12a
tel. centralna (052) 322 12 33, tel. fax (052) 322 14 94
www.miasstoprojekt-budowczz.pl

INWESTYCJA

Rozbudowa budynku Wydziału Zarządzania
Uniwersytetu Gdańskiego, ul. Armii Krajowej 101, Sopot

INWESTOR

Uniwersytet Gdański
ul. Białyńskiego 1A

IMIĘ I NAZWISKO	IMię I NAZWISKO	PODOB
PROJEKTANT	mgr inż. arch. J. Czyżowicz	GP-KZ-7342/195/94
SPRAWDZĄCZ	mgr inż. arch. Alicja Kamianiarz RGPI-V-7342-27/97	
STADIUM	PROJEKT WYKONAWCZY	
BRANŻA	ARCHITEKTURA	
TYTUŁ RYSUNKU	DETAL B	
WERSJA	-	DATA 17.04.2009 r. SKALA 1:20 NR RYSUNKU D2