
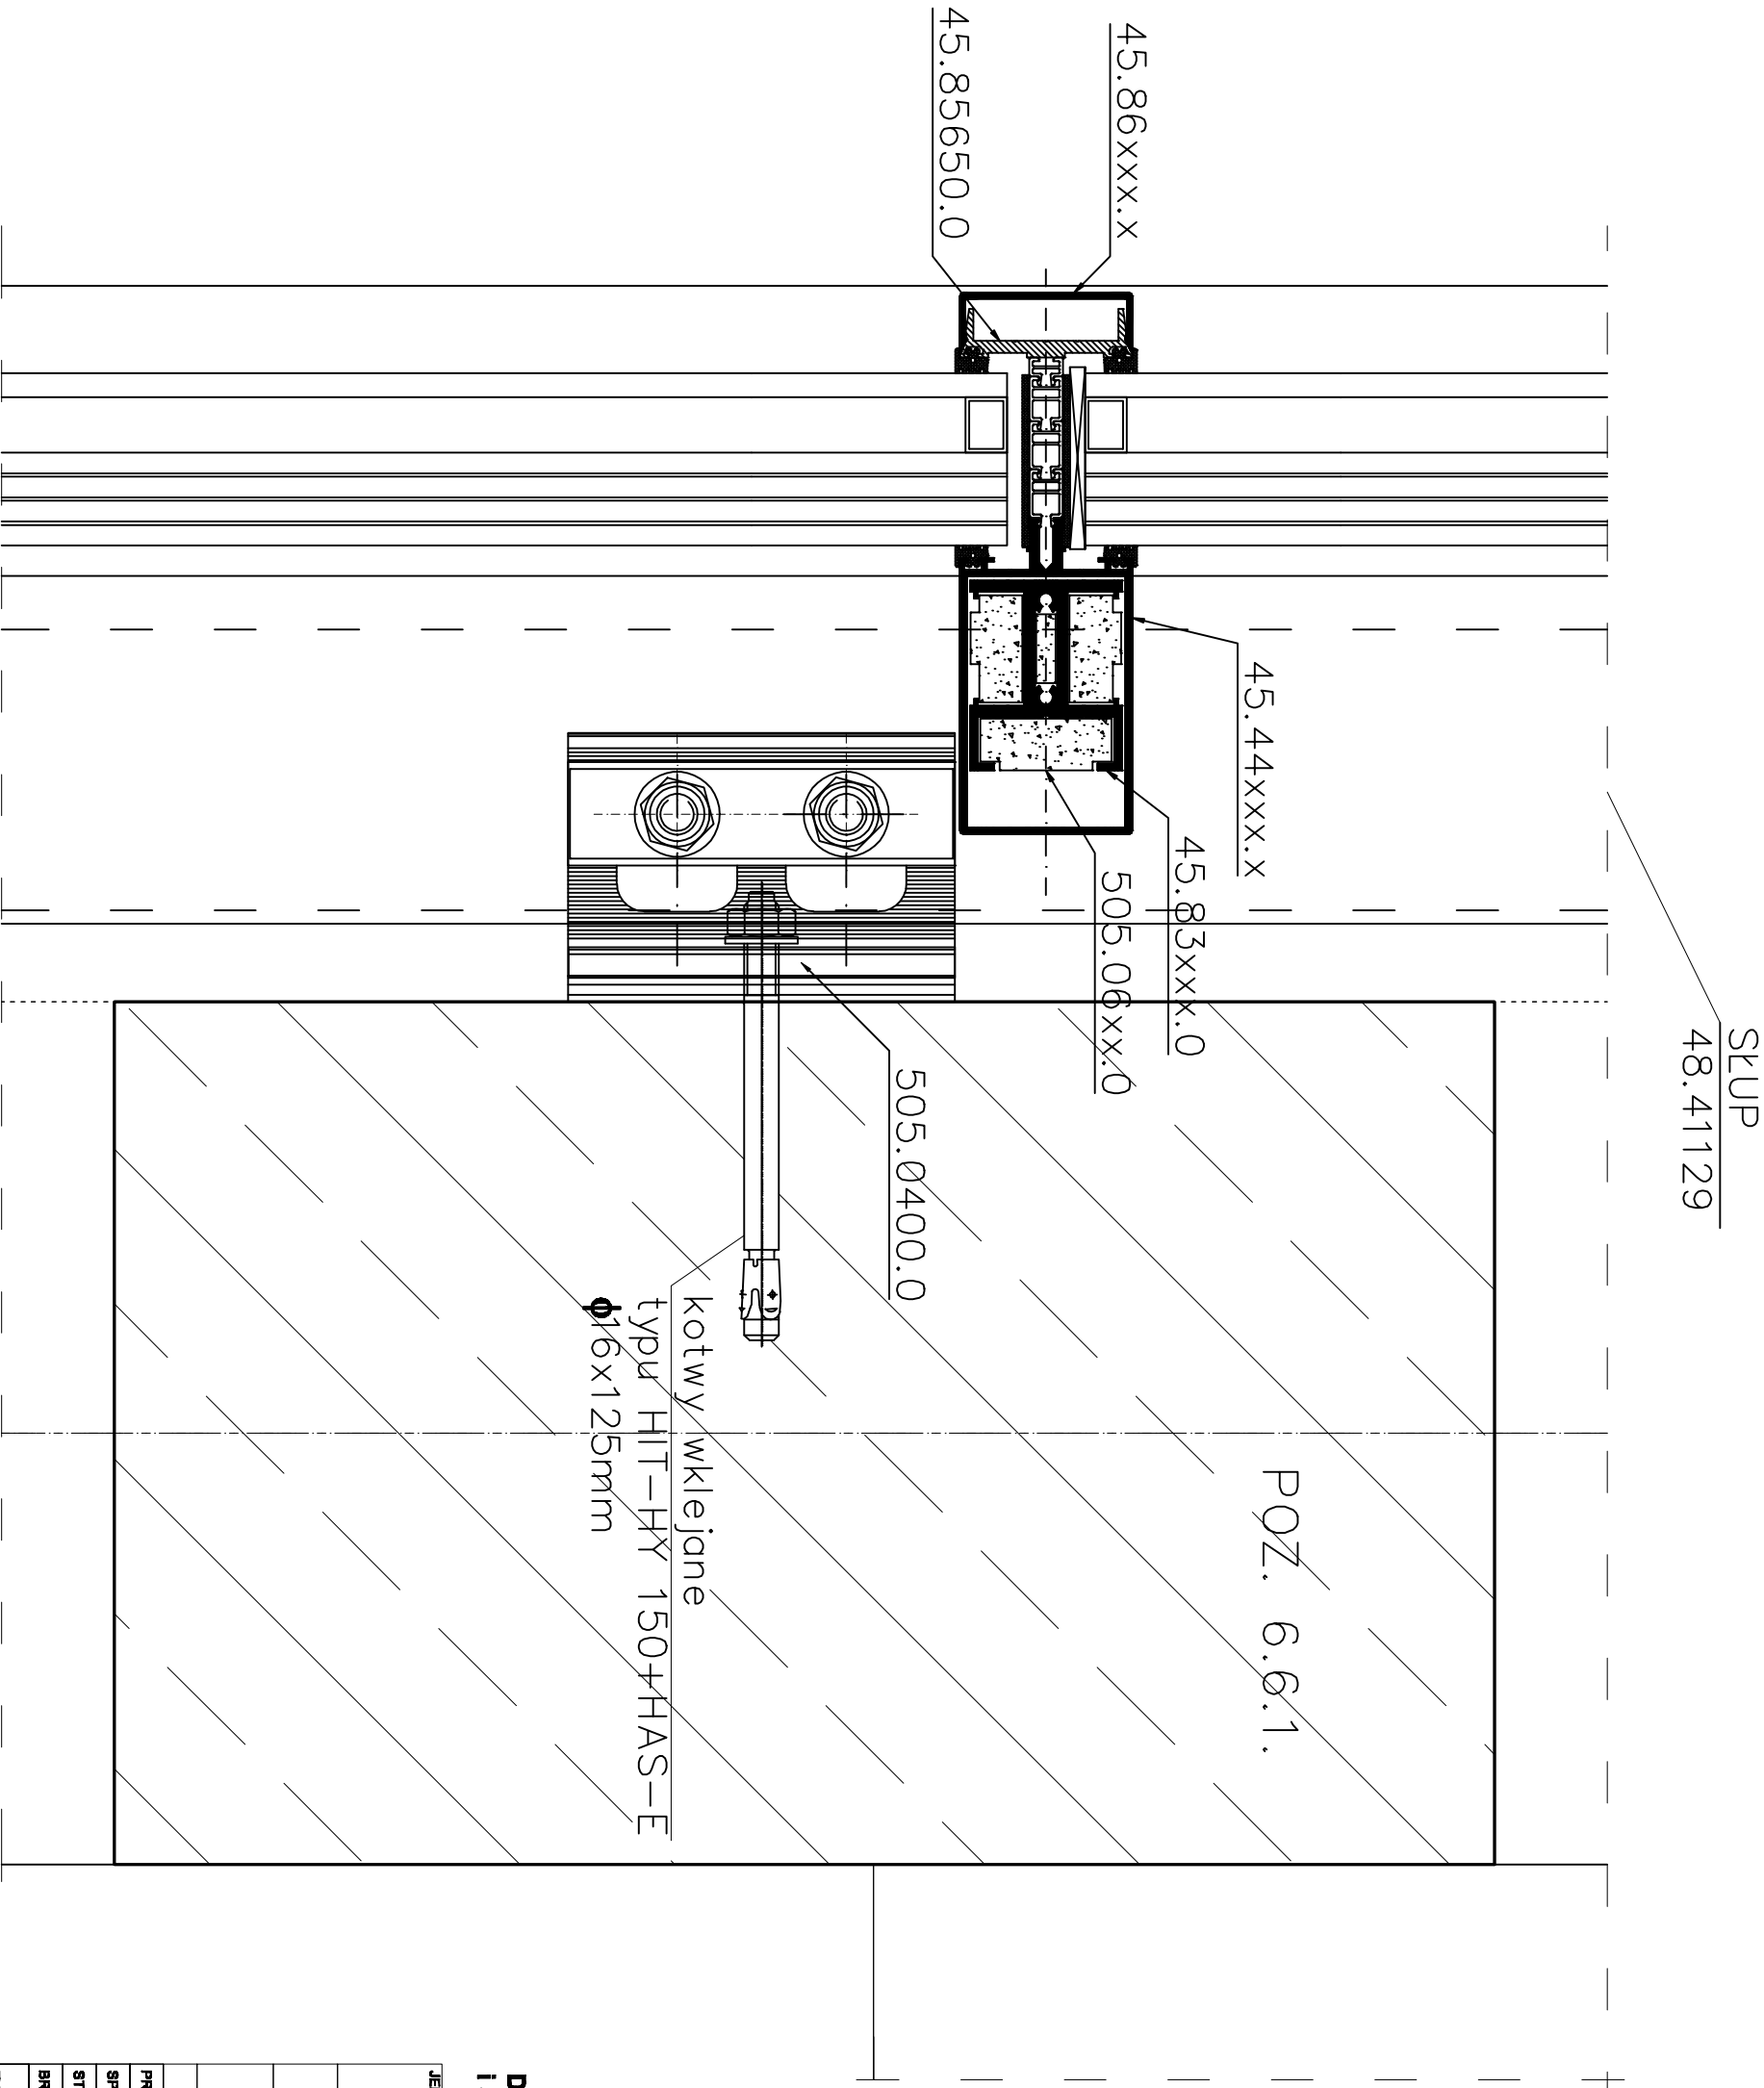


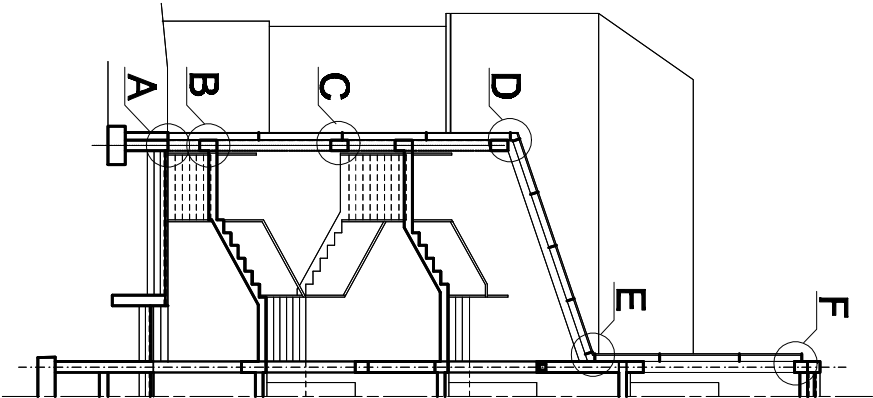

- Uwagi:
- Detale wykonane dla elementów przyladowego systemu Yawal FAS0E160 i TM7SE175 wg. katalogów producenta.
 - Konstrukcja aluminiowa mocowana jest do konstrukcji budynku za pomocą elementów wyk. z aluminium - el. typu 505.0400.0
 - Elementem złącznym w połączeniu słup - rygiel są dwa wkręty $\phi 4,5 \times 13 \text{ mm}$.

DETAL C - szczegóły mocowania fasady do podciagu i szczegóły łączenia szkła z ryglem

JEDNOSTKA PROJEKTOWA			
MIASTO PROJEKT BYDGOSZCZ Sp. z o.o.			
BIURO PROJEKTOWO-BADAWCZE BUDOWNICTWA OŚRODKOWEGO			
85-087 Bydgoszcz, ul. Jagiellońska 12a			
tel. centralna (052) 322 12 33, tel. fax (052) 322 14 94			
www.miasstoprojekt-bydgoszcz.pl			
Rozbudowa budynku Wydziału Zarządzania			
Uniwersytetu Gdańskiego, ul. Armii Krajowej 101, Sopot			
Uniwersytet Gdański			
ul. Białyńskiego 1A			
PROJEKTANT	mgr inż. arch. J. Czyżowicz	GR-KZ-7342/195/94	PODRÓB
SPRAWDZĄCZ	mgr inż. arch. Alicja Kamianiarz RGPI-V-7342-27/97		
STADIUM	PROJEKT WYKONAWCZY		
BRANŻA	ARCHITEKTURA		
Tytuł rysunku	DETAL C		
DATA	17.04.2009 r.	SKALA	1:20
		NR RYSUNKU	D3