


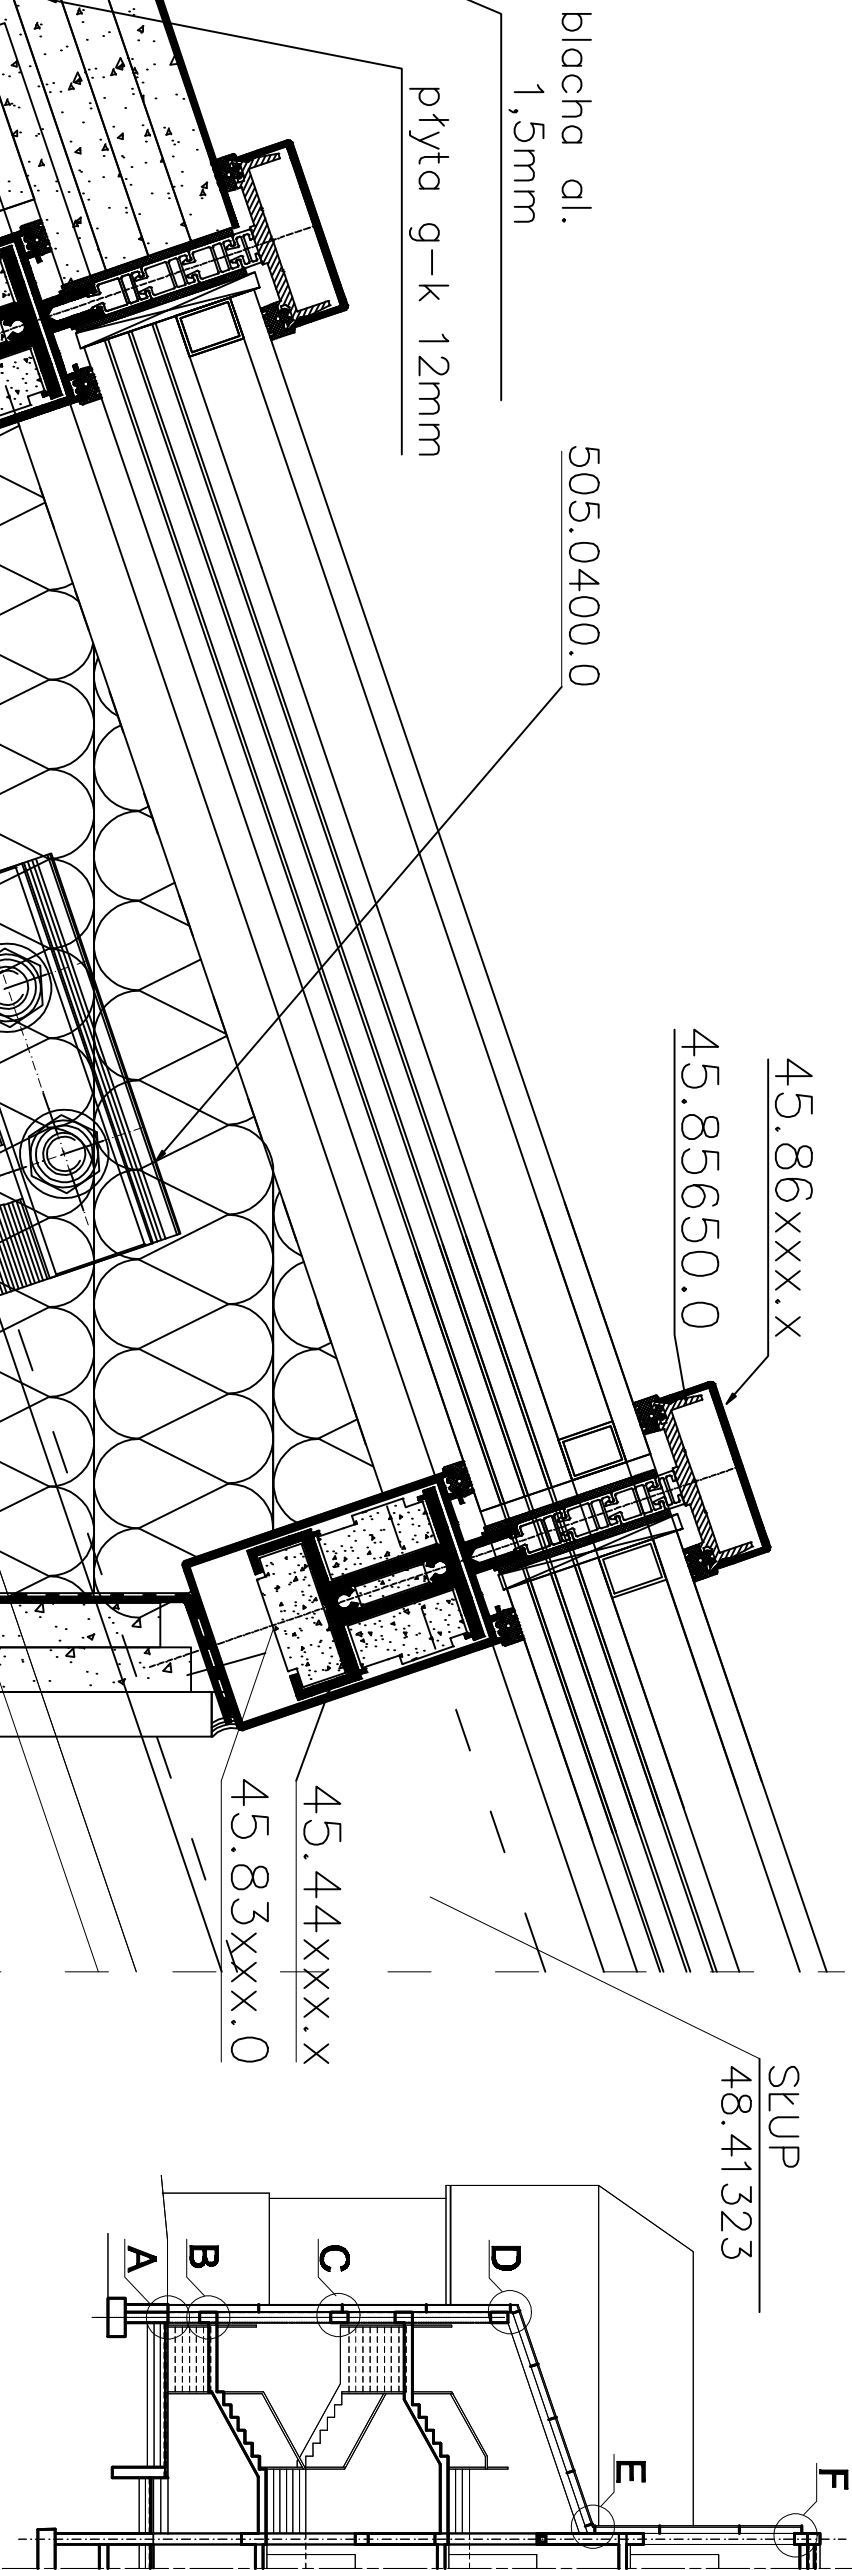

POZ. BL1

- Uwagi:
- Detale wykonane dla elementów przeladowego systemu Yawel FAS0E160 i TM7SE175 wg. katalogów producenta.
 - Konstrukcja aluminiowa mocowana jest do konstrukcji budynku za pomocą elementów wyk. z aluminium - el. typu 505.0400.0
 - Elementem złącznym w połączeniu słup - rygiel są dwa wkręty 44,5x13mm.

DETAL D

szczęgot wykonania połączenia ściana - dach

JEDNOSTKA PROJEKTOWA

MIASTO PROJEKT BYDGOŚCZ Sp. z o.o.

BIURO PROJEKTOWO-BADAWCZE BUDOWNICTWA OŚRODKOWEGO

85-087 Bydgoszcz, ul. Jagiellońska 12a

tel. centralna (052) 322 12 33, tel. fax (052) 322 14 94

www.miasstoprojekt-bydgoszcz.pl



Rozbudowa budynku Wydziału Zarządzania
Uniwersytetu Gdańskiego, ul. Armii Krajowej 101, Sopot

Uniwersytet Gdański
ul. Białzyńskiego 1A

IMIĘ I NAZWISKO	IMIĘ (UPRZEMISŁOWO)	PODMIĘ
PROJEKTANT	mgr inż. arch. J. Czyżowicz	GP-KZ-7342/195/94
SPRAWDZĄCY	mgr inż. arch. Alicja Kamianiarz RGPI-V-7342-27/97	
STADIUM	PROJEKT WYKONAWCZY	
BRANŻA	ARCHITEKTURA	
Tytuł rysunku	DETAL D	

DATA	SKALA	INSTRUMENT
17.04.2009 r.	1:20	D4