
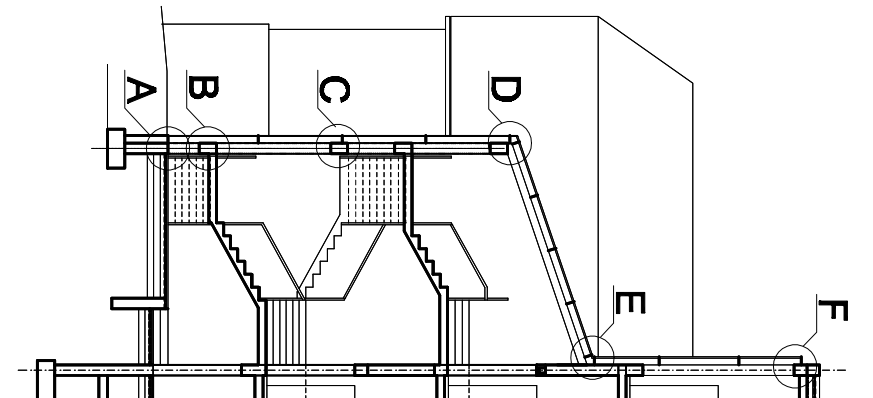


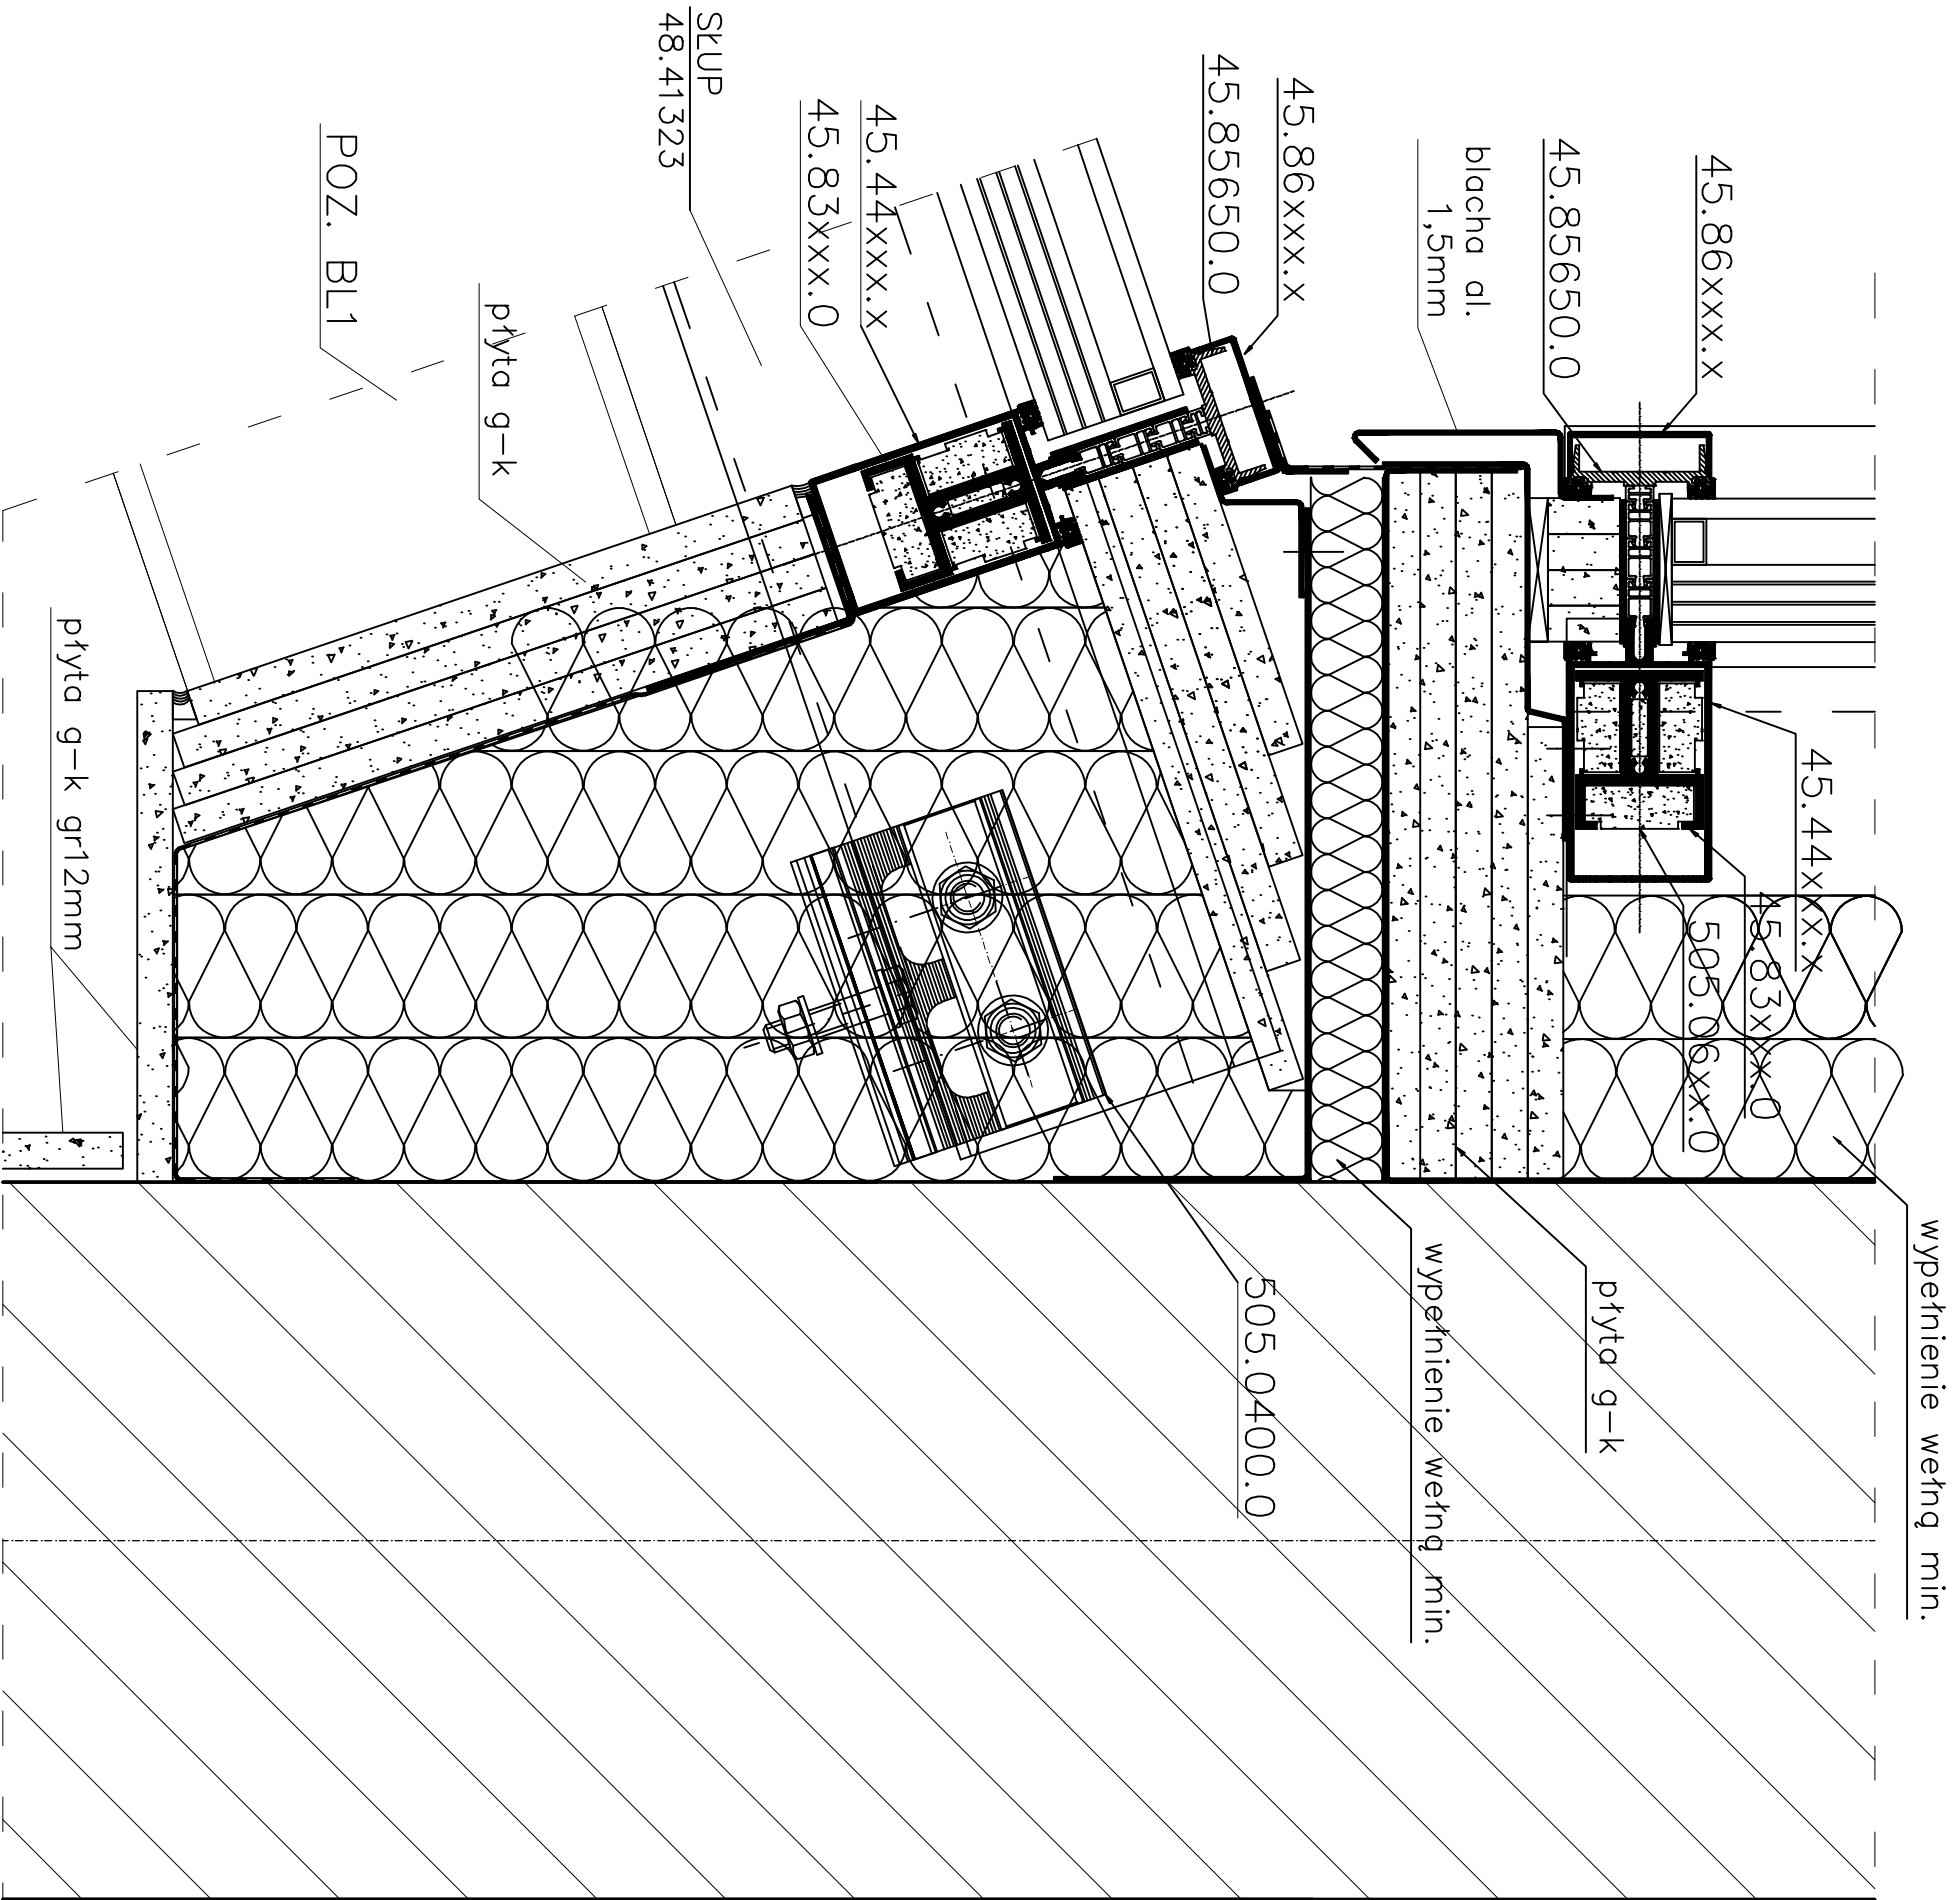

- Uwagi:
1. Detale wykonane dla elementów przeladowego systemu Yawal FASIDE160 i TMTSEITS wg. katalogów producenta.
  2. Konstrukcja aluminiowa mocowana jest do konstrukcji budynku za pomocą elementów wyk. z aluminium - el. typu 505.0400.0
  3. Elementem łączącym w połączeniu słup - rygiel są dwa wkręty  $\phi 4,8 \times 13 \text{ mm}$ .

## DETAL E - szczegóły wykonania połączenia dach - ściana windy

|                                                         |                                |                   |            |
|---------------------------------------------------------|--------------------------------|-------------------|------------|
| JEDNOSTKA PROJEKTOWA                                    |                                |                   |            |
| MIASTO PROJEKT BYDGOSZCZ Sp. z o.o.                     |                                |                   |            |
| BIURO PROJEKTOWO-BADAWCZE BUDOWNICTWA OBLĄNEGO          |                                |                   |            |
| 85-087 Bydgoszcz, ul. Jagiellońska 12a                  |                                |                   |            |
| tel. centrala (052) 322 12 33, tel. fax (052) 322 14 94 |                                |                   |            |
| www.miasstoprojekt-bydgoszcz.pl                         |                                |                   |            |
| Rozbudowa budynku Wydziału Zarządzania                  |                                |                   |            |
| Uniwersytetu Gdańskiego, ul. Armii Krajowej 101, Sopot  |                                |                   |            |
| Uniwersytet Gdański                                     |                                |                   |            |
| ul. Białynskiego 1A                                     |                                |                   |            |
|                                                         | IMI / Nazwa                    | NR UMOWY          | PODS       |
| PROJEKTANT                                              | mgr inż. arch. J. Czyżowicz    | GR-KZ-7342/195/94 |            |
| SPRAWDZ                                                 | mgr inż. arch. Alicja Kamińska | RGP-V-7342-27/97  |            |
| STADIUM                                                 | PROJEKT WYKONAWCZY             |                   |            |
| BRANŻA                                                  | ARCHITEKTURA                   |                   |            |
| Tytuł rysunku                                           | DETAL E                        |                   |            |
|                                                         | DATA                           | SKALA             | NR RYSUNKU |
| -                                                       | 17.04.2009 r.                  | 1:25              | D5         |