
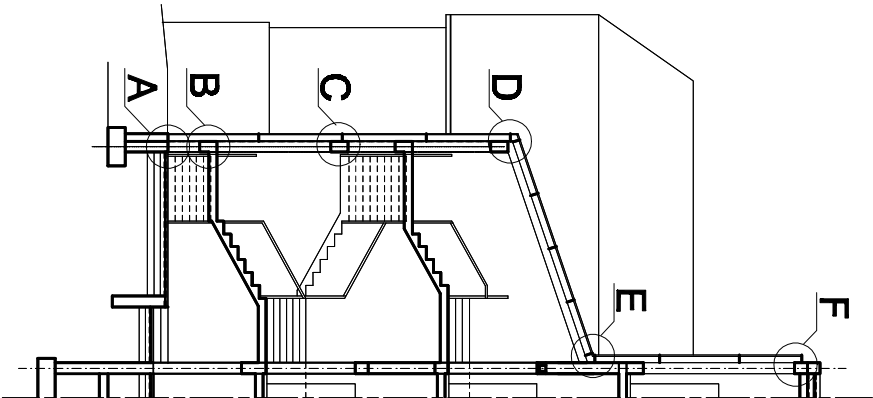


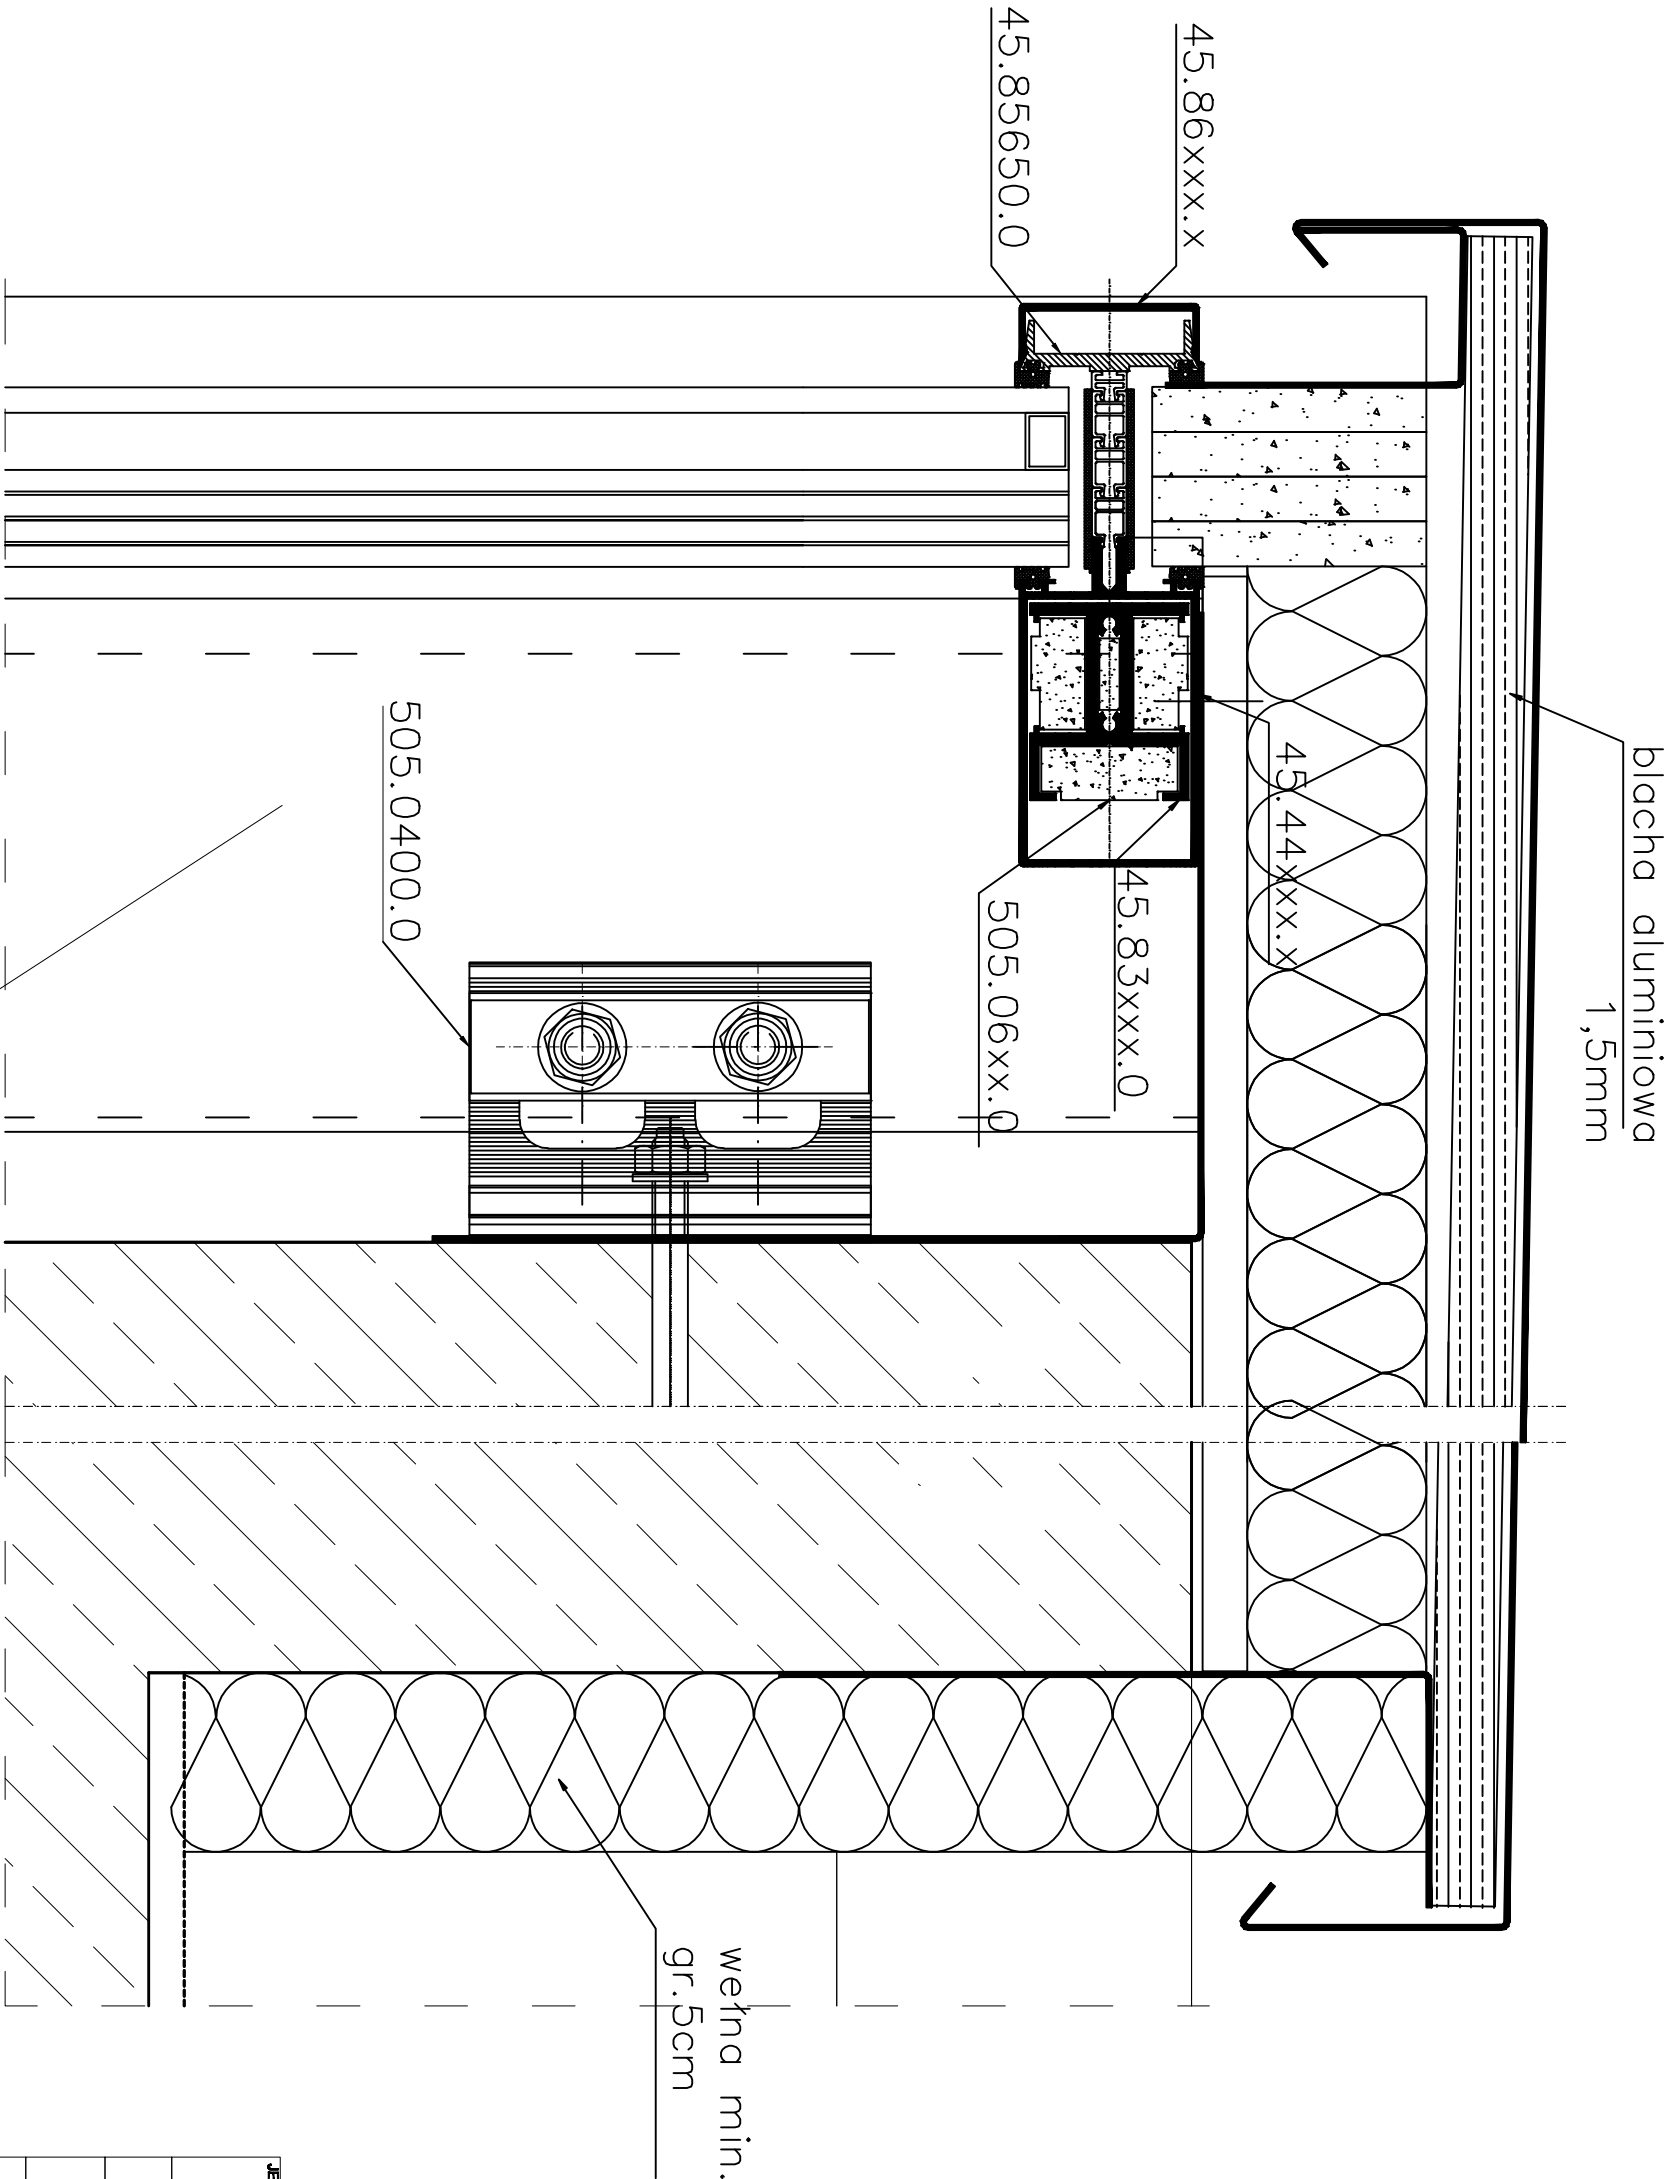

- Uwagi:
1. Detale wykonane dla elementów przeladowego systemu Yawal FAS0E160 i TM7SE175 wg. katalogów producenta.
 2. Konstrukcja aluminiowa mocowana jest do konstrukcji budynku za pomocą elementów wyk. z aluminium - el. typu 505.0400.0
 3. Elementem złącznym w połączeniu słup - rygiel są dwa wkręty $\phi 4,8 \times 13 \text{ mm}$.

DETAL F - szczegóły wykończenia attyki

JEDNOSTKA PROJEKTOWA			
MIASTO PROJEKT BYDGOSZCZ Sp. z o.o.			
BIURO PROJEKTOWO-BADAWCZE BUDOWNICTWA OSOBNIEGO			
85-087 Bydgoszcz, ul. Jagiellońska 12a			
tel. centrala (052) 322 12 33, tel.fax (052) 322 14 34			
www.miascoprojekt-bydgoszcz.pl			
Rozbudowa budynku Wydziału Zarządzania			
Uniwersytetu Gdańskiego, ul. Armii Krajowej 101, Sopot			
Uniwersytet Gdański			
ul. Błękitnego 1A			
PROJEKTANT	mgr inż. arch. J. Czyżowicz	GR-KZ-7342/195/94	PODR
SPRAWDZIK	mgr inż. arch. Alicja KamieniarzRGPI-V-7342-27/97		
STADIUM	PROJEKT WYKONAWCZY		
BRANŻA	ARCHITEKTURA		
TYTUŁ RYSUNKU	DETAL F		
DATA	17.04.2009 r.	SKALA	1:20
		NR RYSUNKU	D6