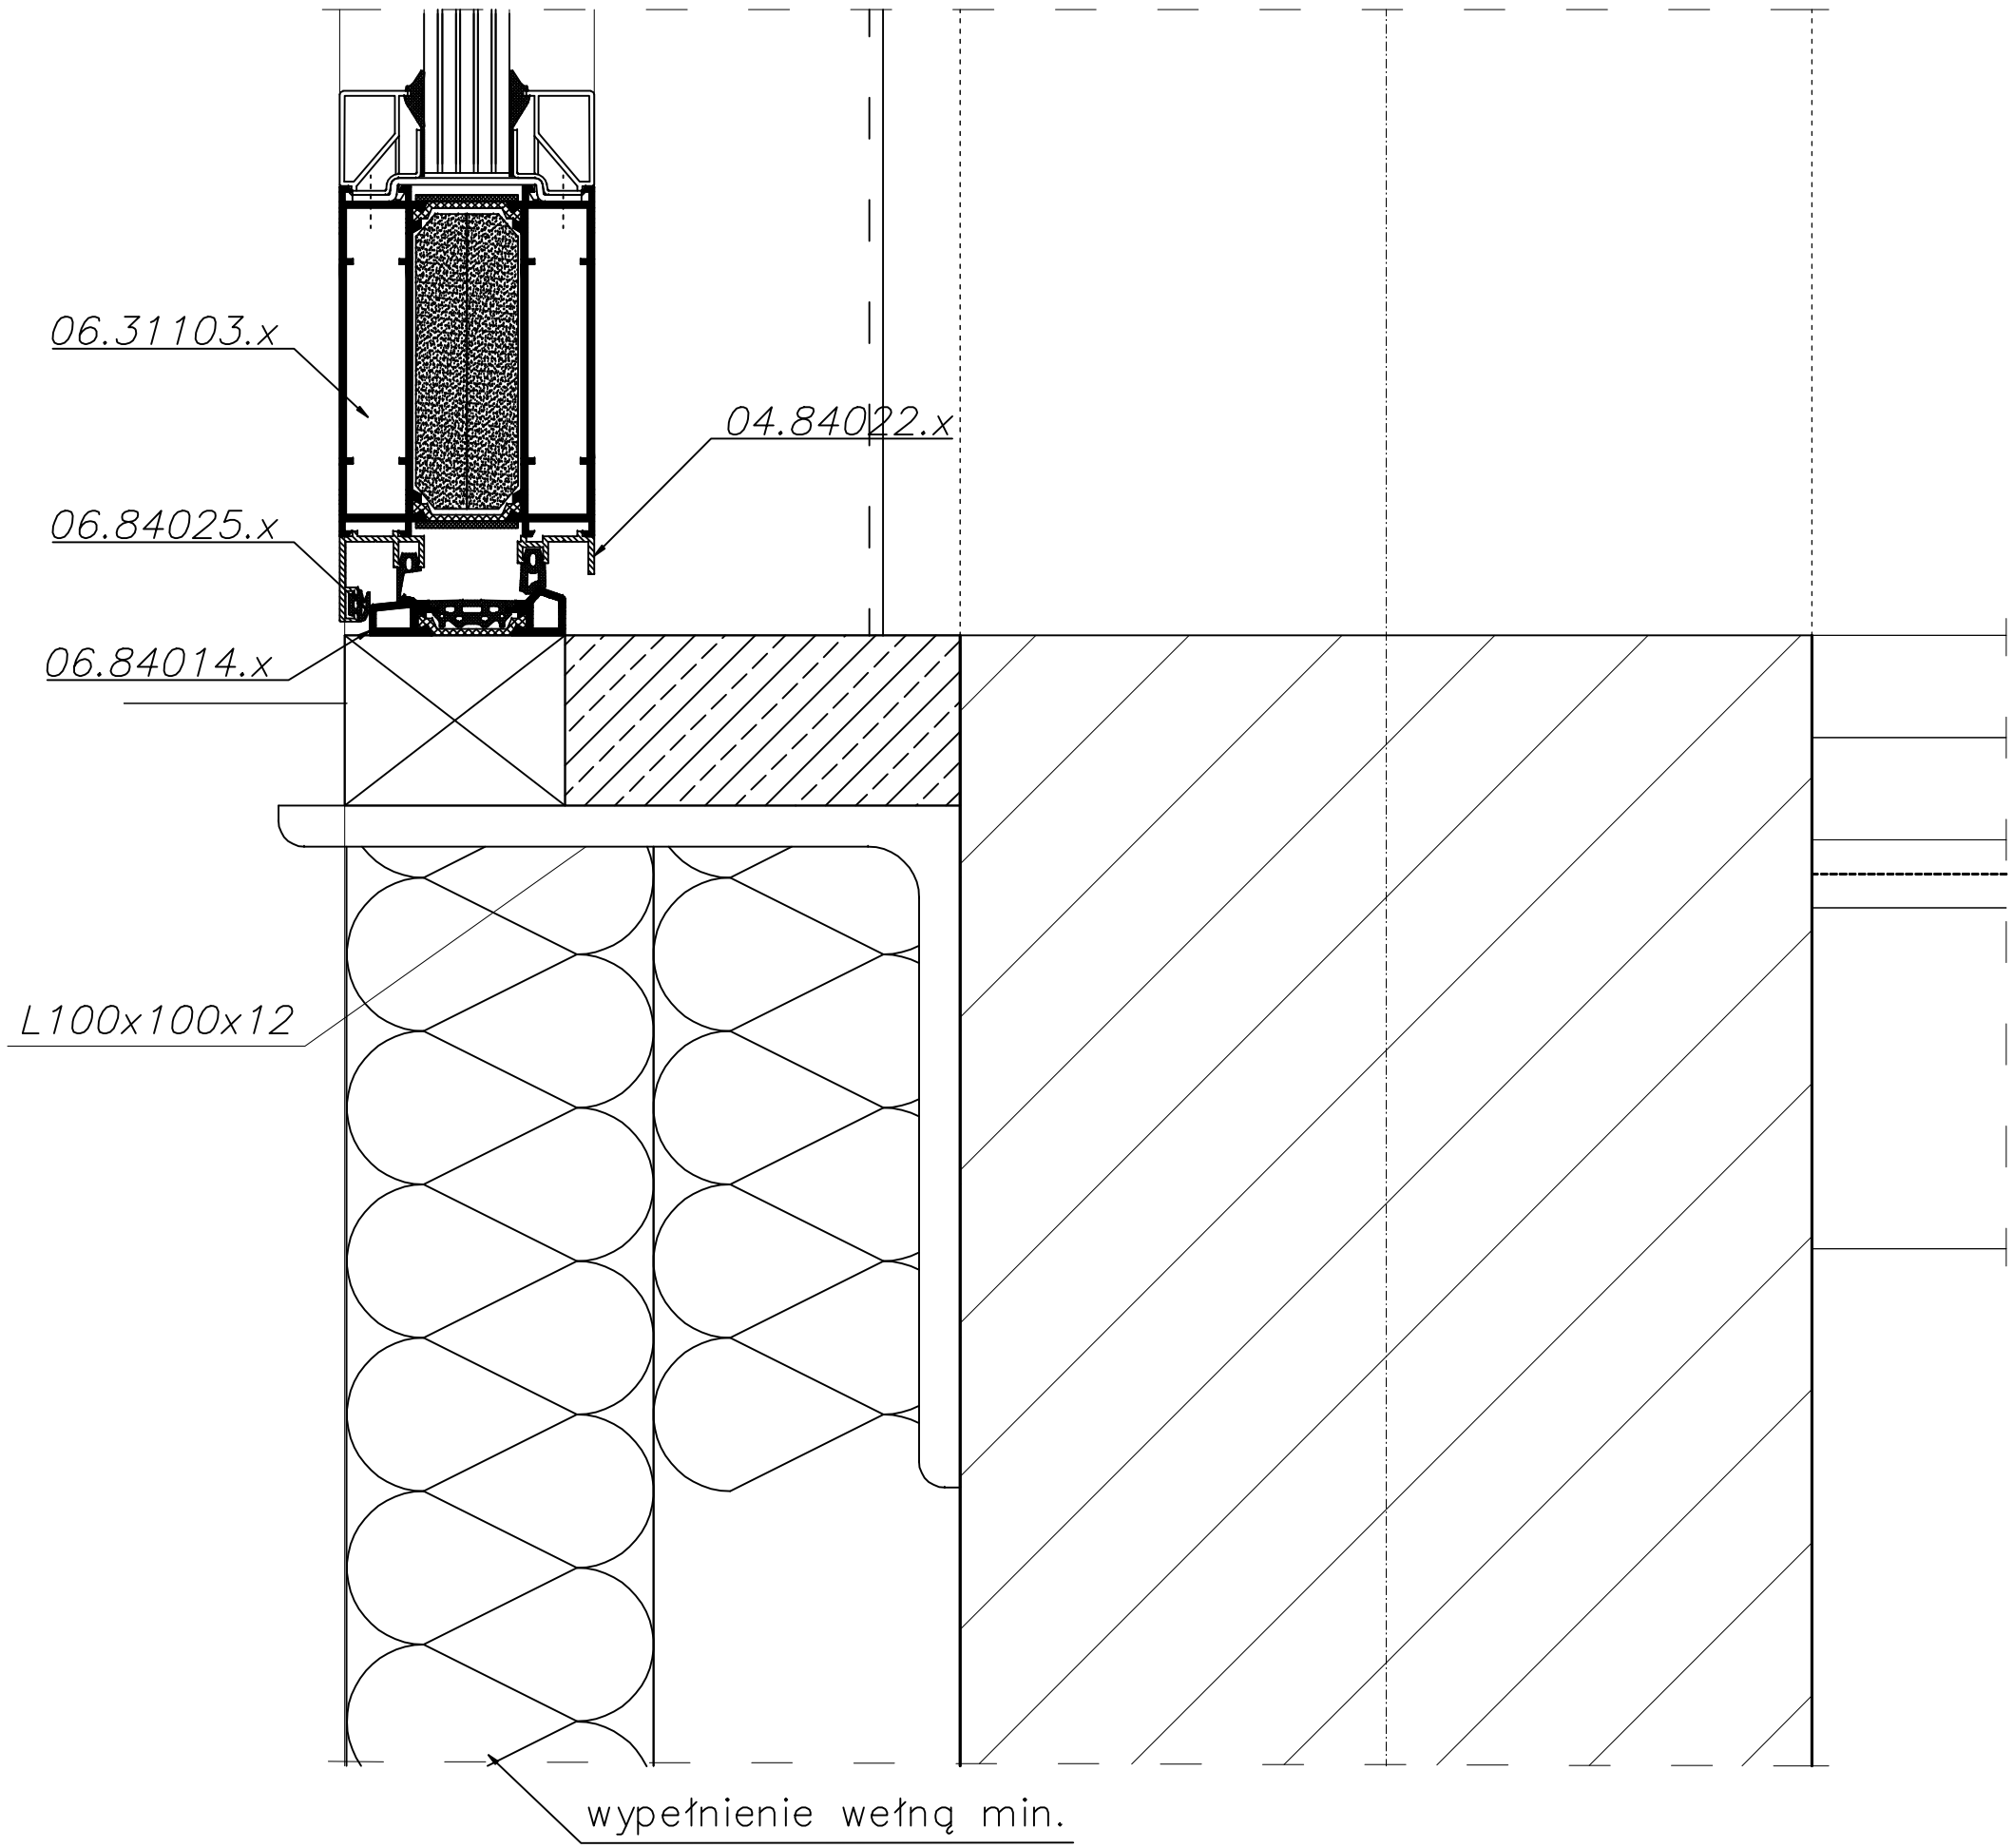

Uwagi:

1. **Detale wykonane dla elementów przkładowego systemu Yawal FA50EI60 i TM75EI75 wg. katalogów producenta.**
2. **Konstrukcja aluminiowa mocowana jest do konstrukcji budynku za pomocą elementów wyk. z aluminium - el. typu 505.0400.0**
3. **Elementem złącznym w połączeniu słup - rygiel są dwa wkręty ϕ4,8x13mm.**

DETAL G- szczegół łączenia drzwi w progu

JEDNOSTKA PROJEKTOWA
MIASTOPROJEKT BYDGOSZCZ Sp. z o.o.
BIURO PROJEKTOWO-BADAWCZE BUDOWNICTWA OGÓLNEGO
85-067 Bydgoszcz, ul. Jagiellońska 12a
tel. centrala (052) 322 12 33, tel.fax (052) 322 14 34
www.miastoprojekt-bydgoszcz.pl

Rozbudowa budynku Wydziału Zarządzania
Uniwersytetu Gdańskiego, ul. Armii Krajowej 101, Sopot

Uniwersytet Gdański
ul. Błażyńskiego 1A

	IMIĘ I NAZWISKO	NR UPRAWNIEŃ	PODPIS
PROJEKTANT	mgr inż. arch. J. Czyżowicz	GP-KZ-7342/195/94	
SPRAWDZIŁ	mgr inż. arch. Alicja Kamieniarz	RGPI-V-7342-27/97	
STADIUM	PROJEKT WYKONAWCZY		
BRANŻA	ARCHITEKTURA		
TYTUŁ RYSUNKU	**DETAL G**		

	DATA	SKALA	NR RYSUNKU
-	17.04.2009 r.	1:20	D7