


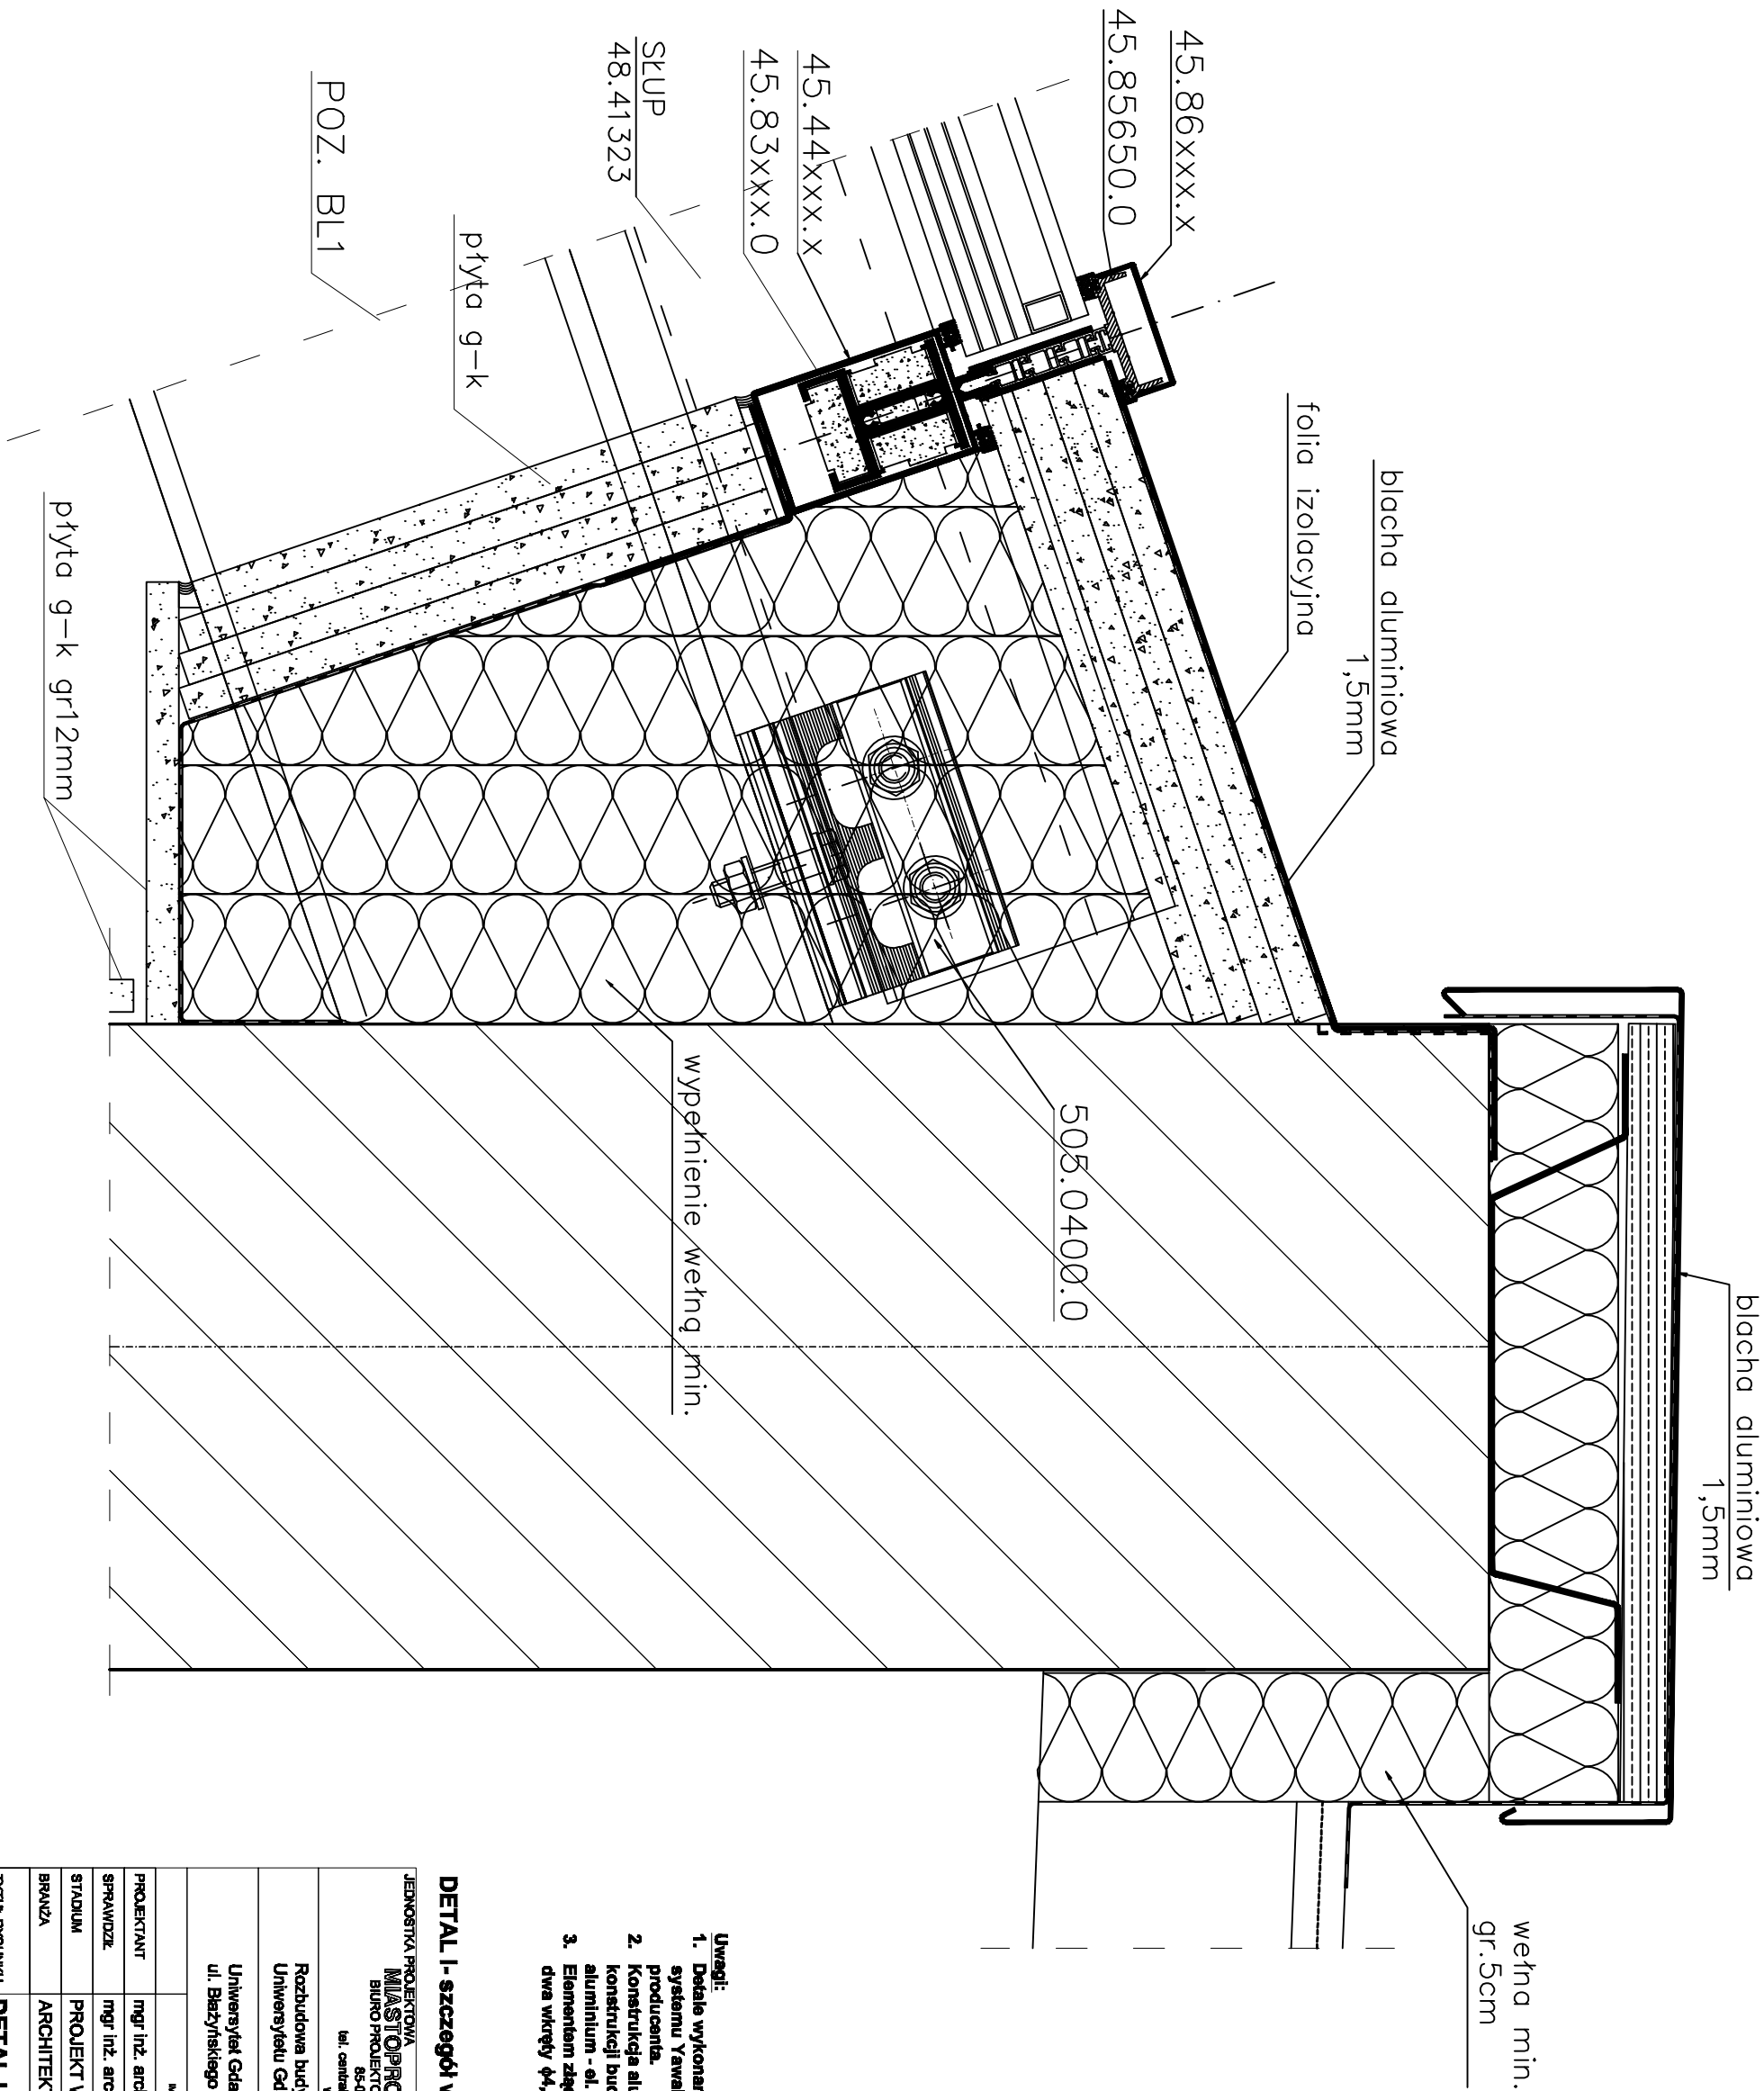

- Uwagi:**
1. Detale wykonane dla elementów przeladowego systemu Yawal FASDEI60 i TMTSEI75 wg. katalogów producenta.
 2. Konstrukcja aluminiowa mocowana jest do konstrukcji budynku za pomocą elementów wyk. z aluminium - el. typu 505.0400.0
 3. Elementem złącznym w połączeniu słup - rygiel są dwa wkrety $\phi 4,8 \times 13mm$.

DETAL I - szczegóły wykończenia atyki cz. niższej

JEDNOSTKA PROJEKTOWA			
MIASTO PROJEKT BYDGOSZCZ SP. Z O.O.			
BIURO PROJEKTOWO-BADAWCZE BUDOWNICTWA OBOJNEGO			
85-087 Bydgoszcz, ul. Jagiellońska 12a			
tel. centrala (052) 322 12 33, tel.fax (052) 322 14 34			
www.mieostoprojekt-bydgoszcz.pl			
Rozbudowa budynku Wydziału Zarządzania			
Uniwersytetu Gdańskiego, ul. Armii Krajowej 101, Sopot			
Uniwersytet Gdański			
ul. Batyńskiego 1A			
	IMI I KAZIMIERO	NR UPRAWNIEN	PODS
PROJEKTANT	mgr inż. arch. J. Czyżowicz	GP-KZ-7342/195/94	
SPRAWDZĄCE	mgr inż. arch. Alicja Kamieniarz	RGP1-V-7342-27/97	
STADIUM	PROJEKT WYKONAWCZY		
BRANŻA	ARCHITEKTURA		
Tytuł rysunku	DETAL I		
-	DATA	SKALA	NR RYSUNKU
-	17.04.2009 r.	1:25	D9