


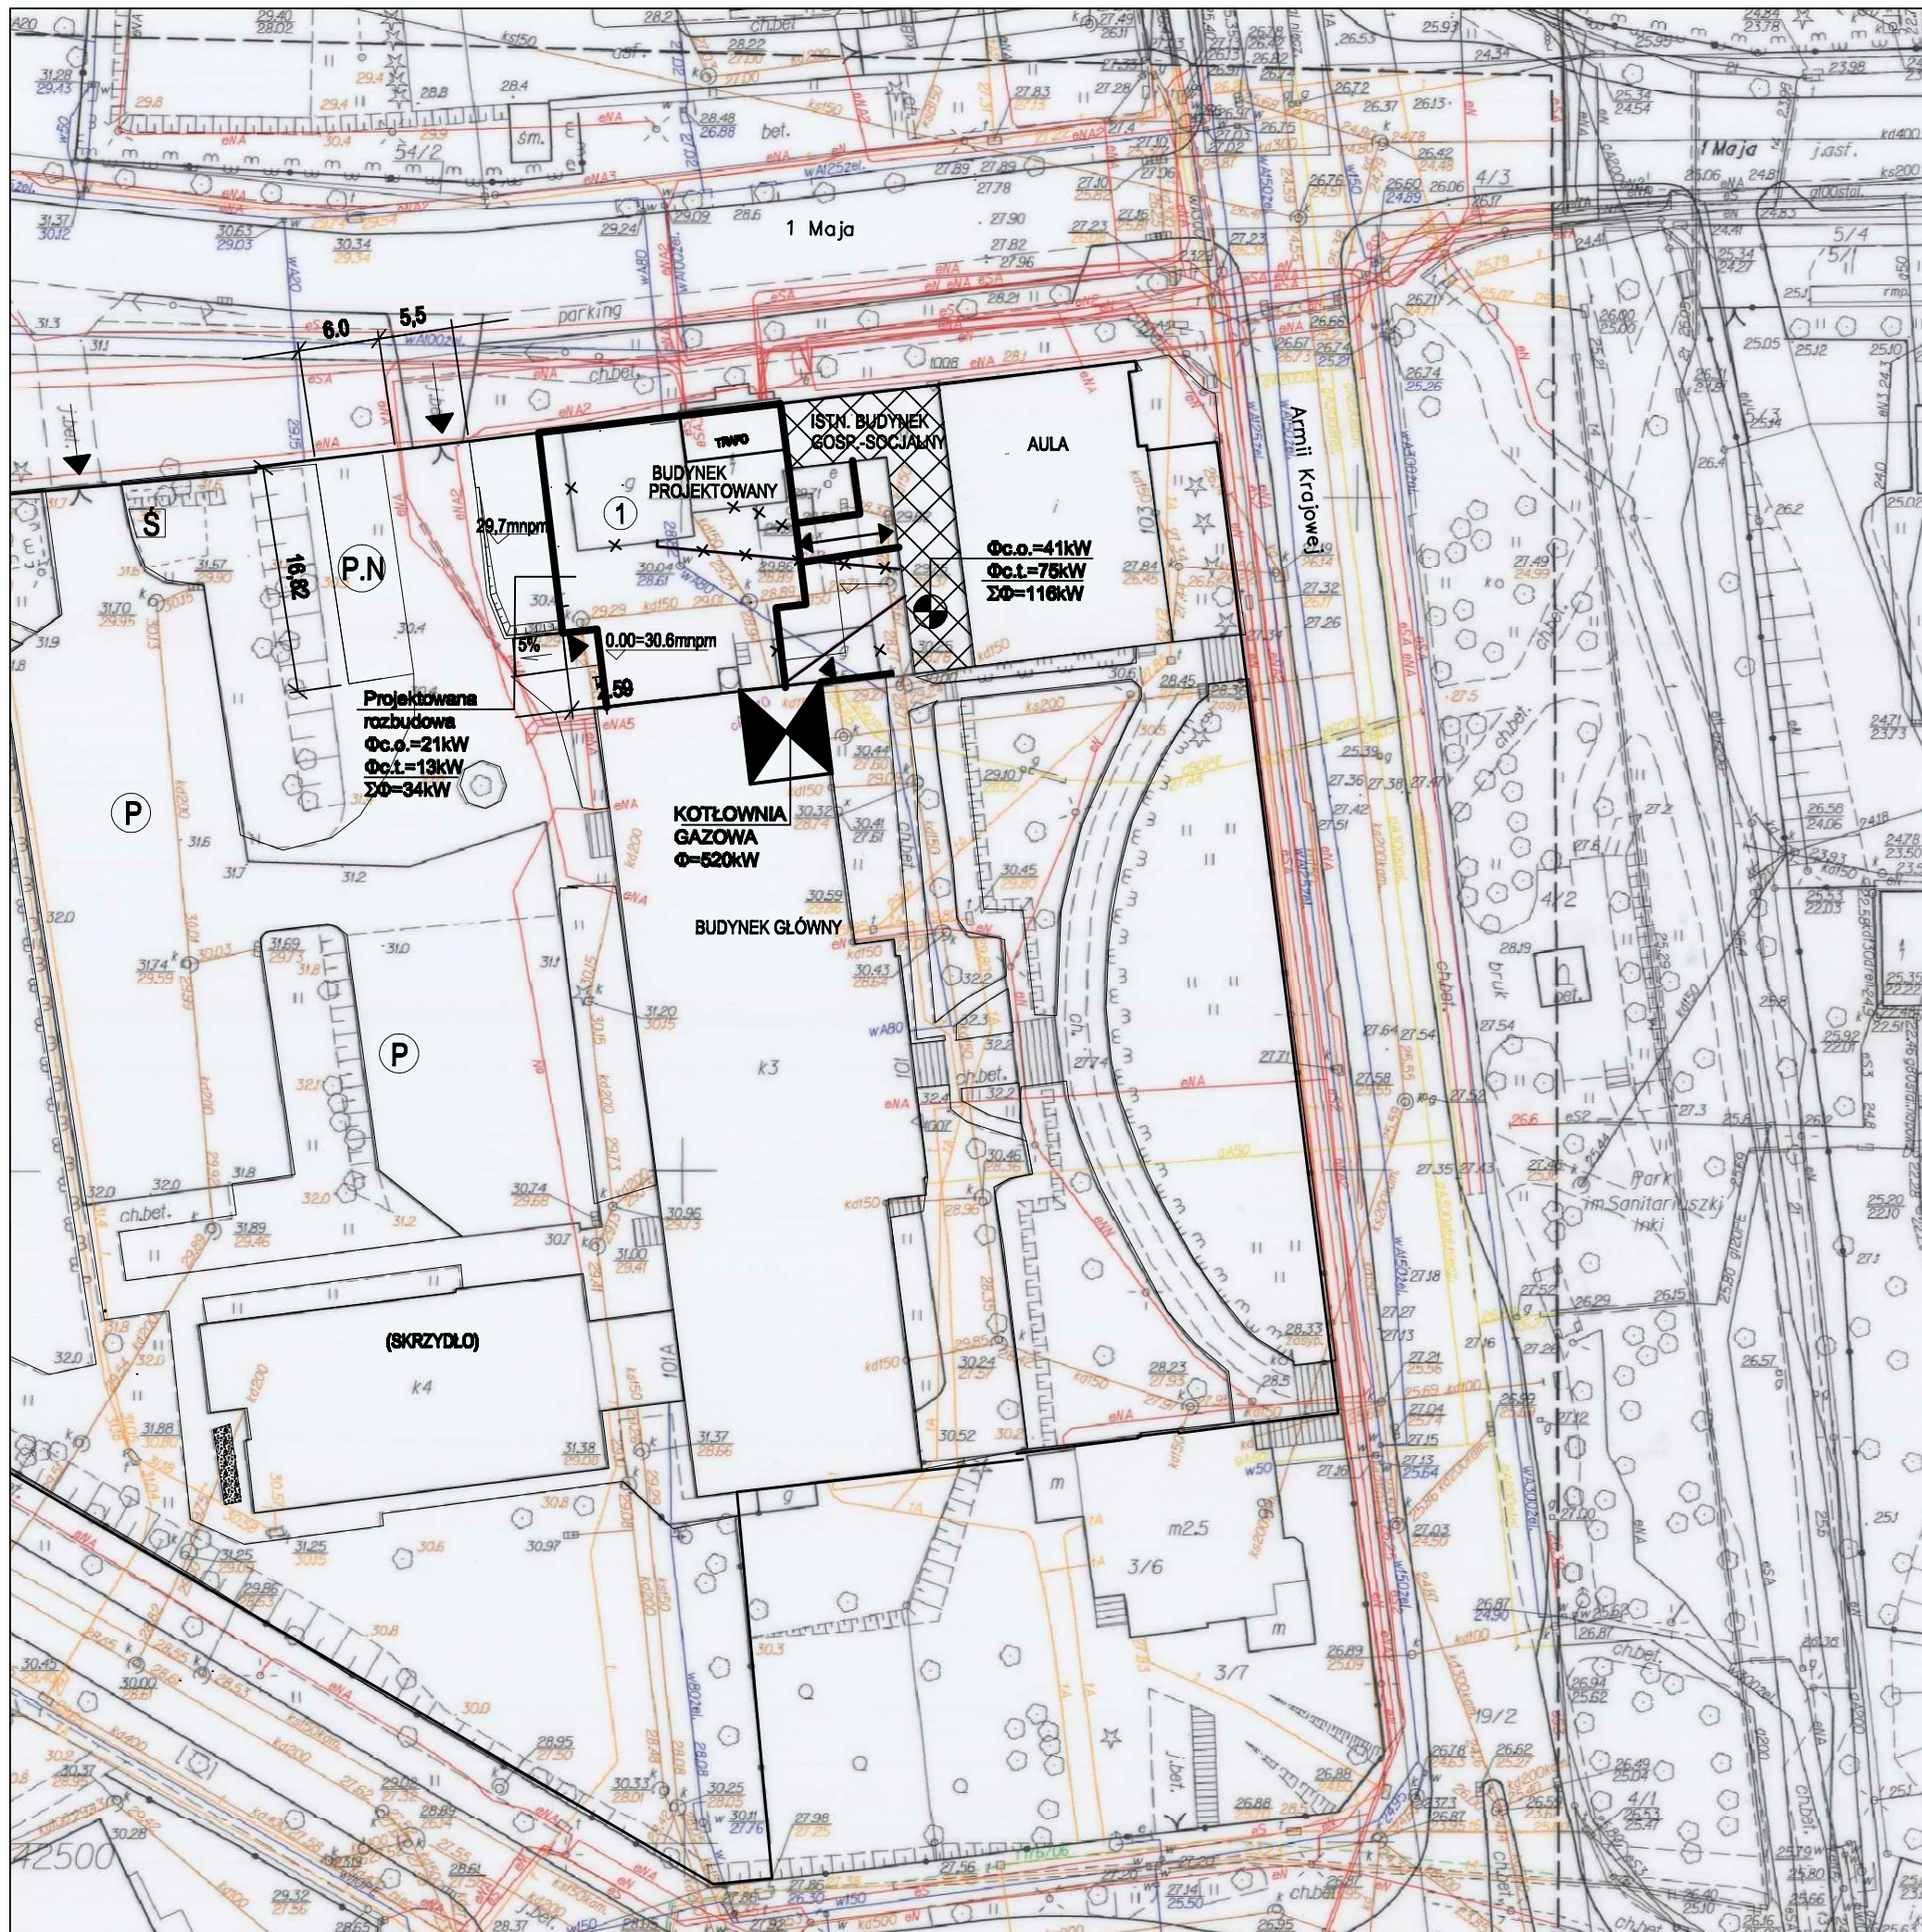

LEGENDA:

- GRANICA DZIAŁKI
- PROJEKTOWANY BUDYNEK
- ISTNIEJĄCE BUDYNKI PRZEZNACZONE DO UTRZYMANIA
- ISTNIEJĄCE BUDYNKI PRZEZNACZONE DO LIKWIDACJI
- DEMONTAŻ PRZYŁĄCZA CIEPLNEGO

- WJAZD NA POSESJĘ
- WEJŚCIA DO BUDYNKU

- MIEJSCA POSTOJOWE
- MIEJSCA POSTOJOWE DLA NIEPEŁNOSPRAWNYCH
- ŚMIETNIK

pow, działki - 13026m² - 100%
pow. zabudowy - 2275m² - 17.46% (< 25%)
pow. utwardzona - 5514.55m² - 42.34%
zielen 5236.45m² - 40.2% (>40%)

PLAN SYTUACYJNY

JEDNOSTKA PROJEKTOWA MIASTOPROJEKT BYDGOSZCZ Sp. z o.o. BIURO PROJEKTOWO-BADAWCZE BUDOWNICTWA OGÓLNEGO 85-067 Bydgoszcz, ul. Jagiellońska 12a tel. fax (052) 322 12 33 www.miastoprojekt-bydgoszcz.pl			
INWESTYCJA Rozbudowa budynku Wydziału Zarządzania Uniwersytetu Gdańskiego ul. Armii Krajowej 101, Sopot			
INWESTOR Uniwersytet Gdański ul. Beżyńskiego 1A			
	IMI I NAZWISKO	NR UPRAWNIEN	PODPIS
PROJEKTANT	mgr inż. Maria Hanna Granowska	7210/102/76 spec. Inż. Inż.	
SPRAWDZIŁ	Inż. Józef Malecki	202/67/Bg, 1393/75/Bg	
STADIUM	PROJEKT WYKONAWCZY		
BRANŻA	INSTALACJE OGRZEWcze		
TYTUŁ RYSUNKU	PLAN SYTUACYJNY		
WERSJA	DATA	SKALA	NR RYSUNKU
-	17.04.2009 r.	1:500	1