
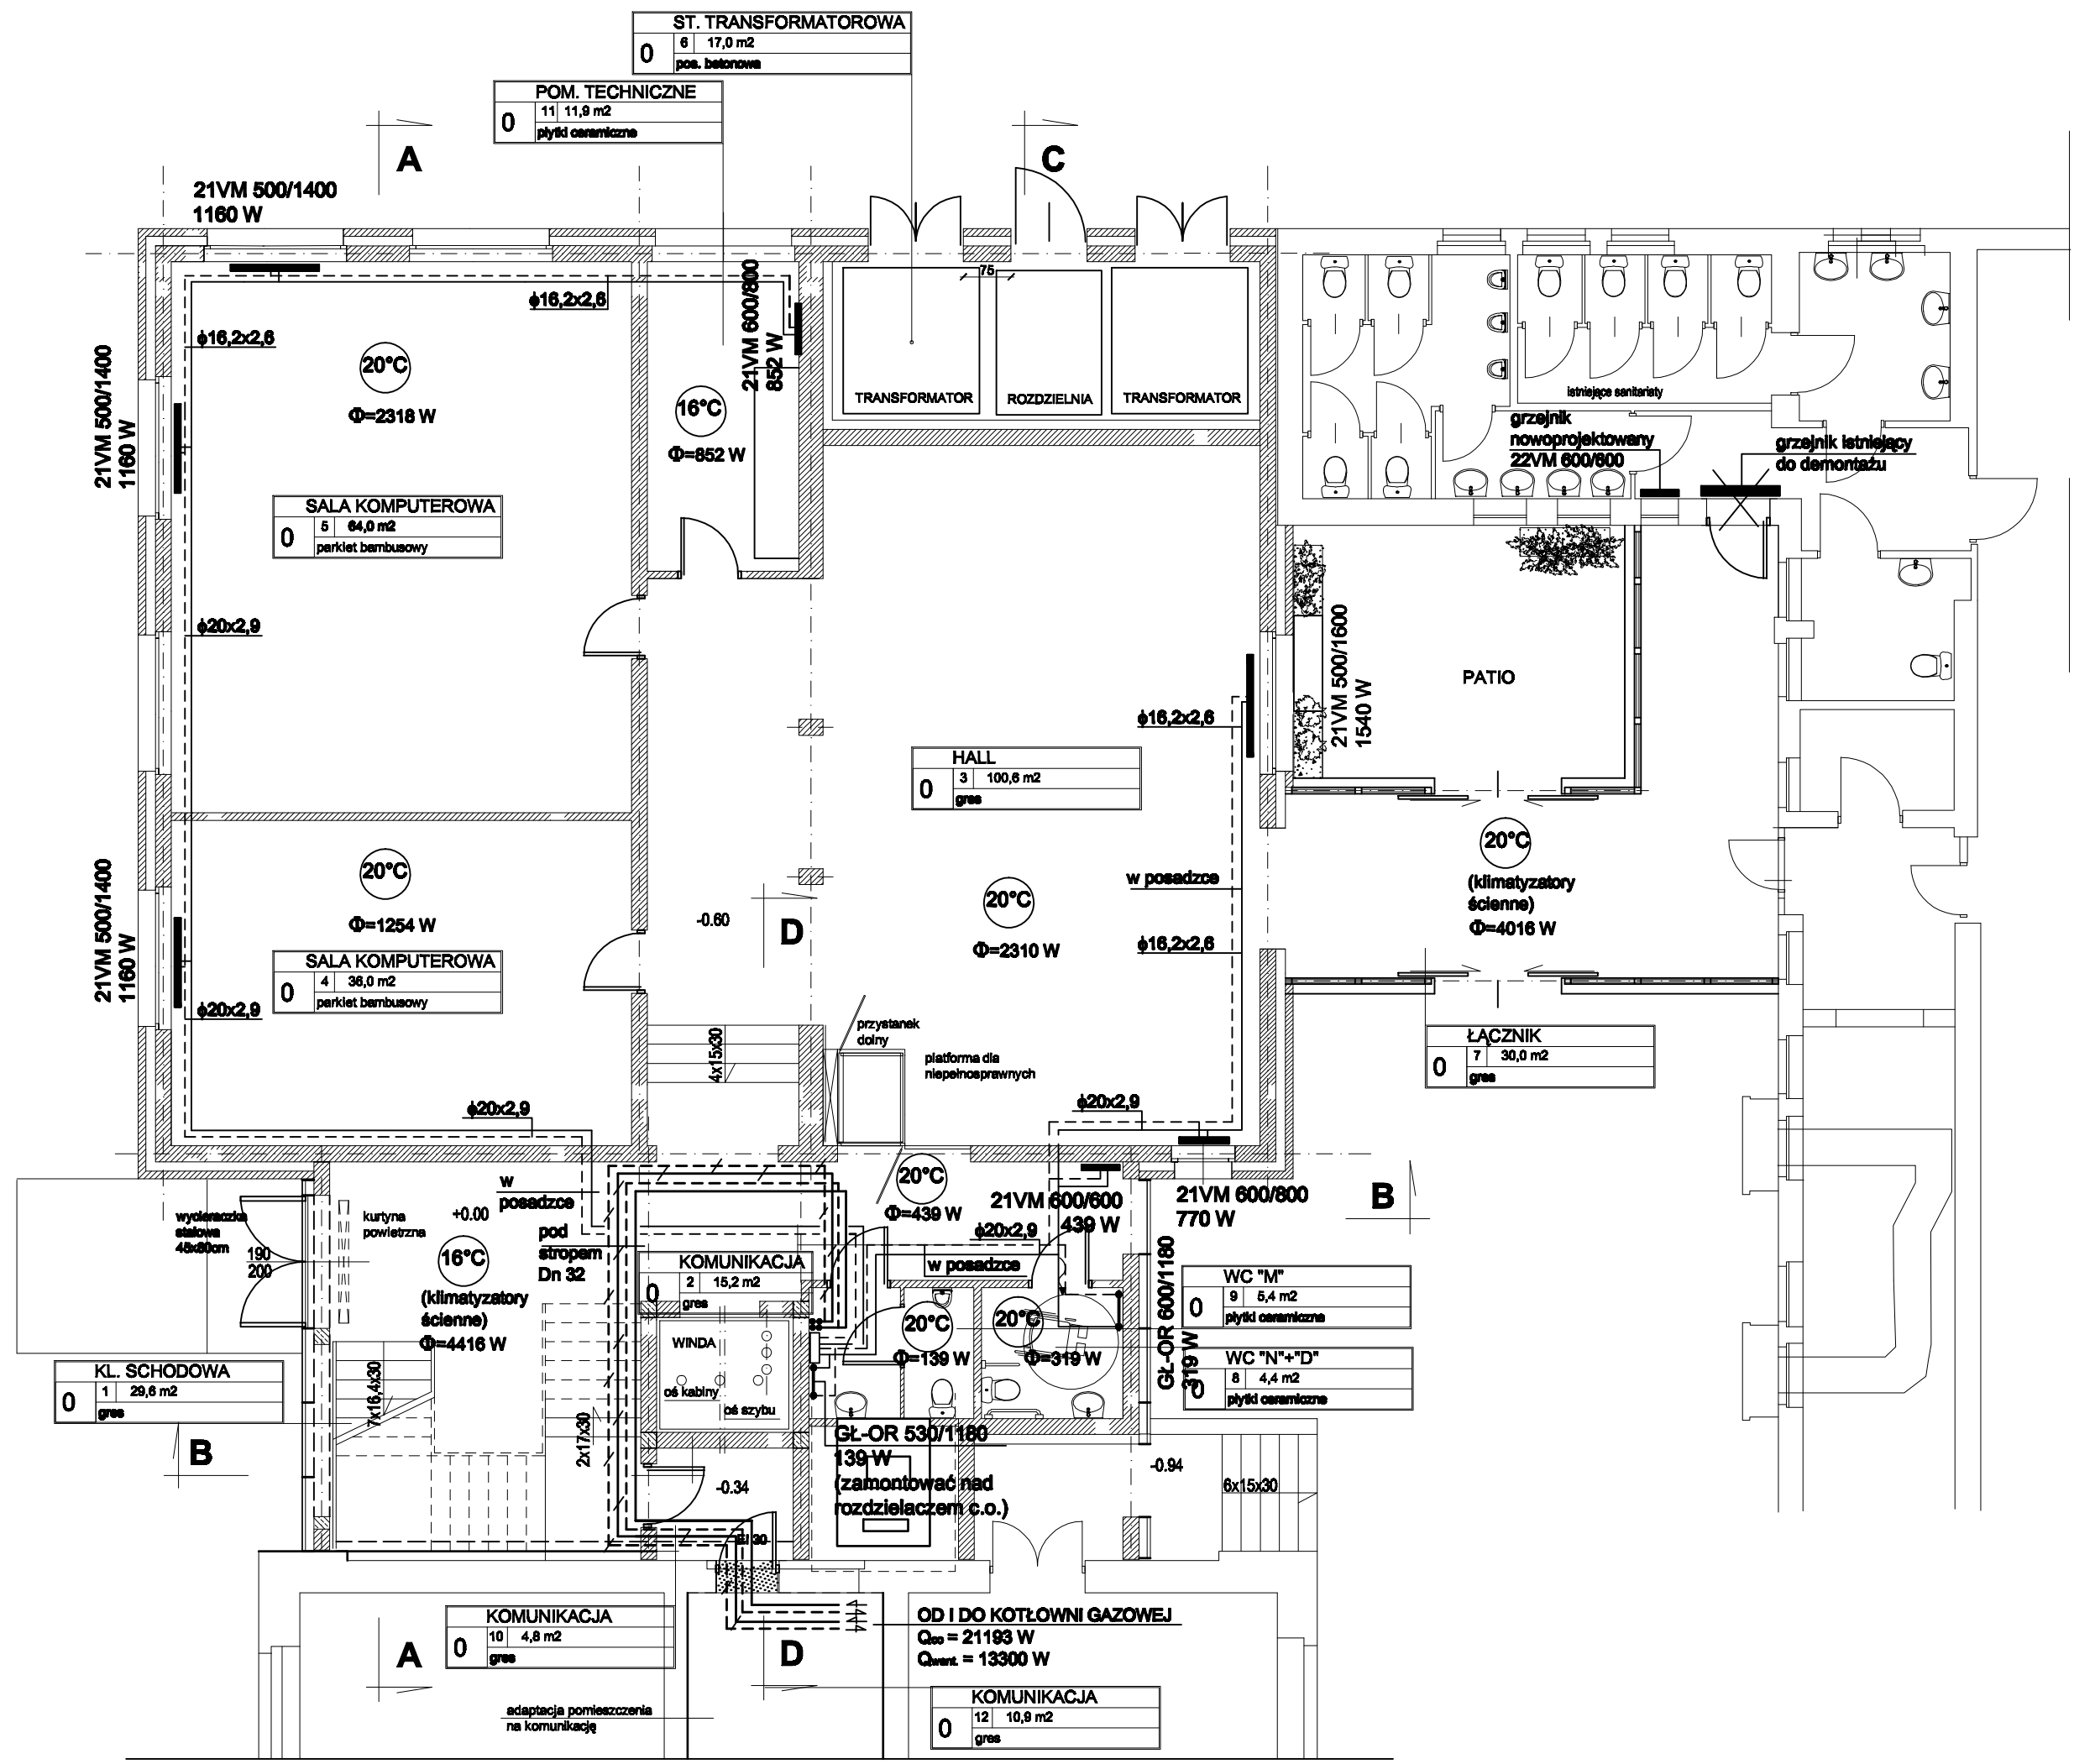


PRZEKRÓJ A-A

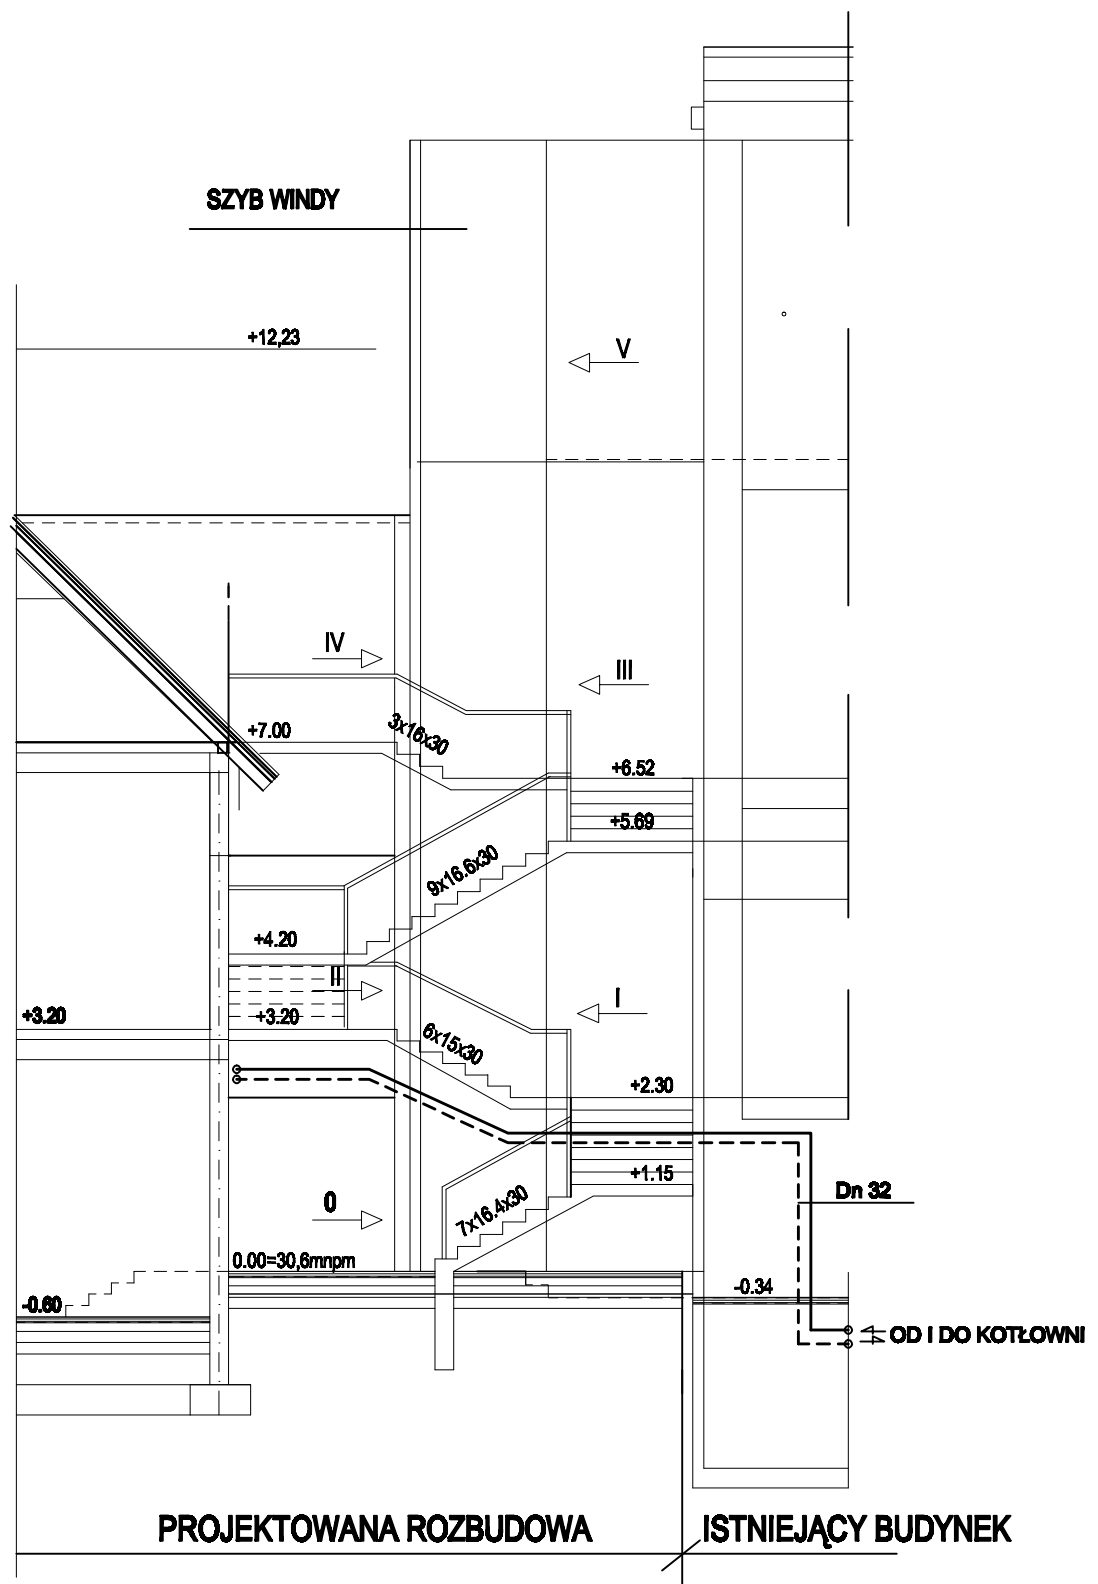

LEGENDA:

- Główne przewody rozpraszające instalacje c.o. o parametrach 80/60°C z rur stalowych (prowadzone pod stropem przyziemia)
- - - - - Przewody rozpraszające instalacje c.t. o parametrach 80/60°C z rur stalowych (prowadzone pod stropem przyziemia)
- Przewody rozpraszające instalacje c.o. w posadzce z rozdzielaczami do poszczególnych grzejników wykonanych z rur wielowarstwowych

RZUT PRZYZIEMIA

		JEDNOSTKA PROJEKTOWA MIASTO PROJEKT BYDGOSZCZ Sp. z o.o. BIURO PROJEKTOWO-BADAWCZE BUDOWNICTWA OGÓLNEGO 85-067 Bydgoszcz, ul. Jagiellońska 12a tel. fax (052) 322 12 33 www.miastoprojekt-bydgoszcz.pl			
INWESTYCJA Rozbudowa budynku Wydziału Zarządzania Uniwersytetu Gdańskiego ul. Armii Krajowej 101, Sopot					
INWESTOR Uniwersytet Gdański ul. Bażyńskiego 1A					
		IMIE I NAZWISKO		NR UPRAWNIENI	
PROJEKTANT		mgr inż. Maria Hanna Granowska		7210 / 102 / 76 spec. inst. inż.	
OPRACOWAŁ		mgr inż. Beata Kucharska			
SPRAWDZIŁ		inż. Józef Malecki		202/61/Bg 1393/73/Bg	
STADIUM		PROJEKT WYKONAWCZY			
BRANŻA		INSTALACJE OGRZEWOCZE			
TYTUŁ RYSUNKU		RZUT PRZYZIEMIA, PRZEKRÓJ A-A			
WERSJA		DATA		NR RYSUNKU	
-		17.04.2009 r.		1:100	
				2	