


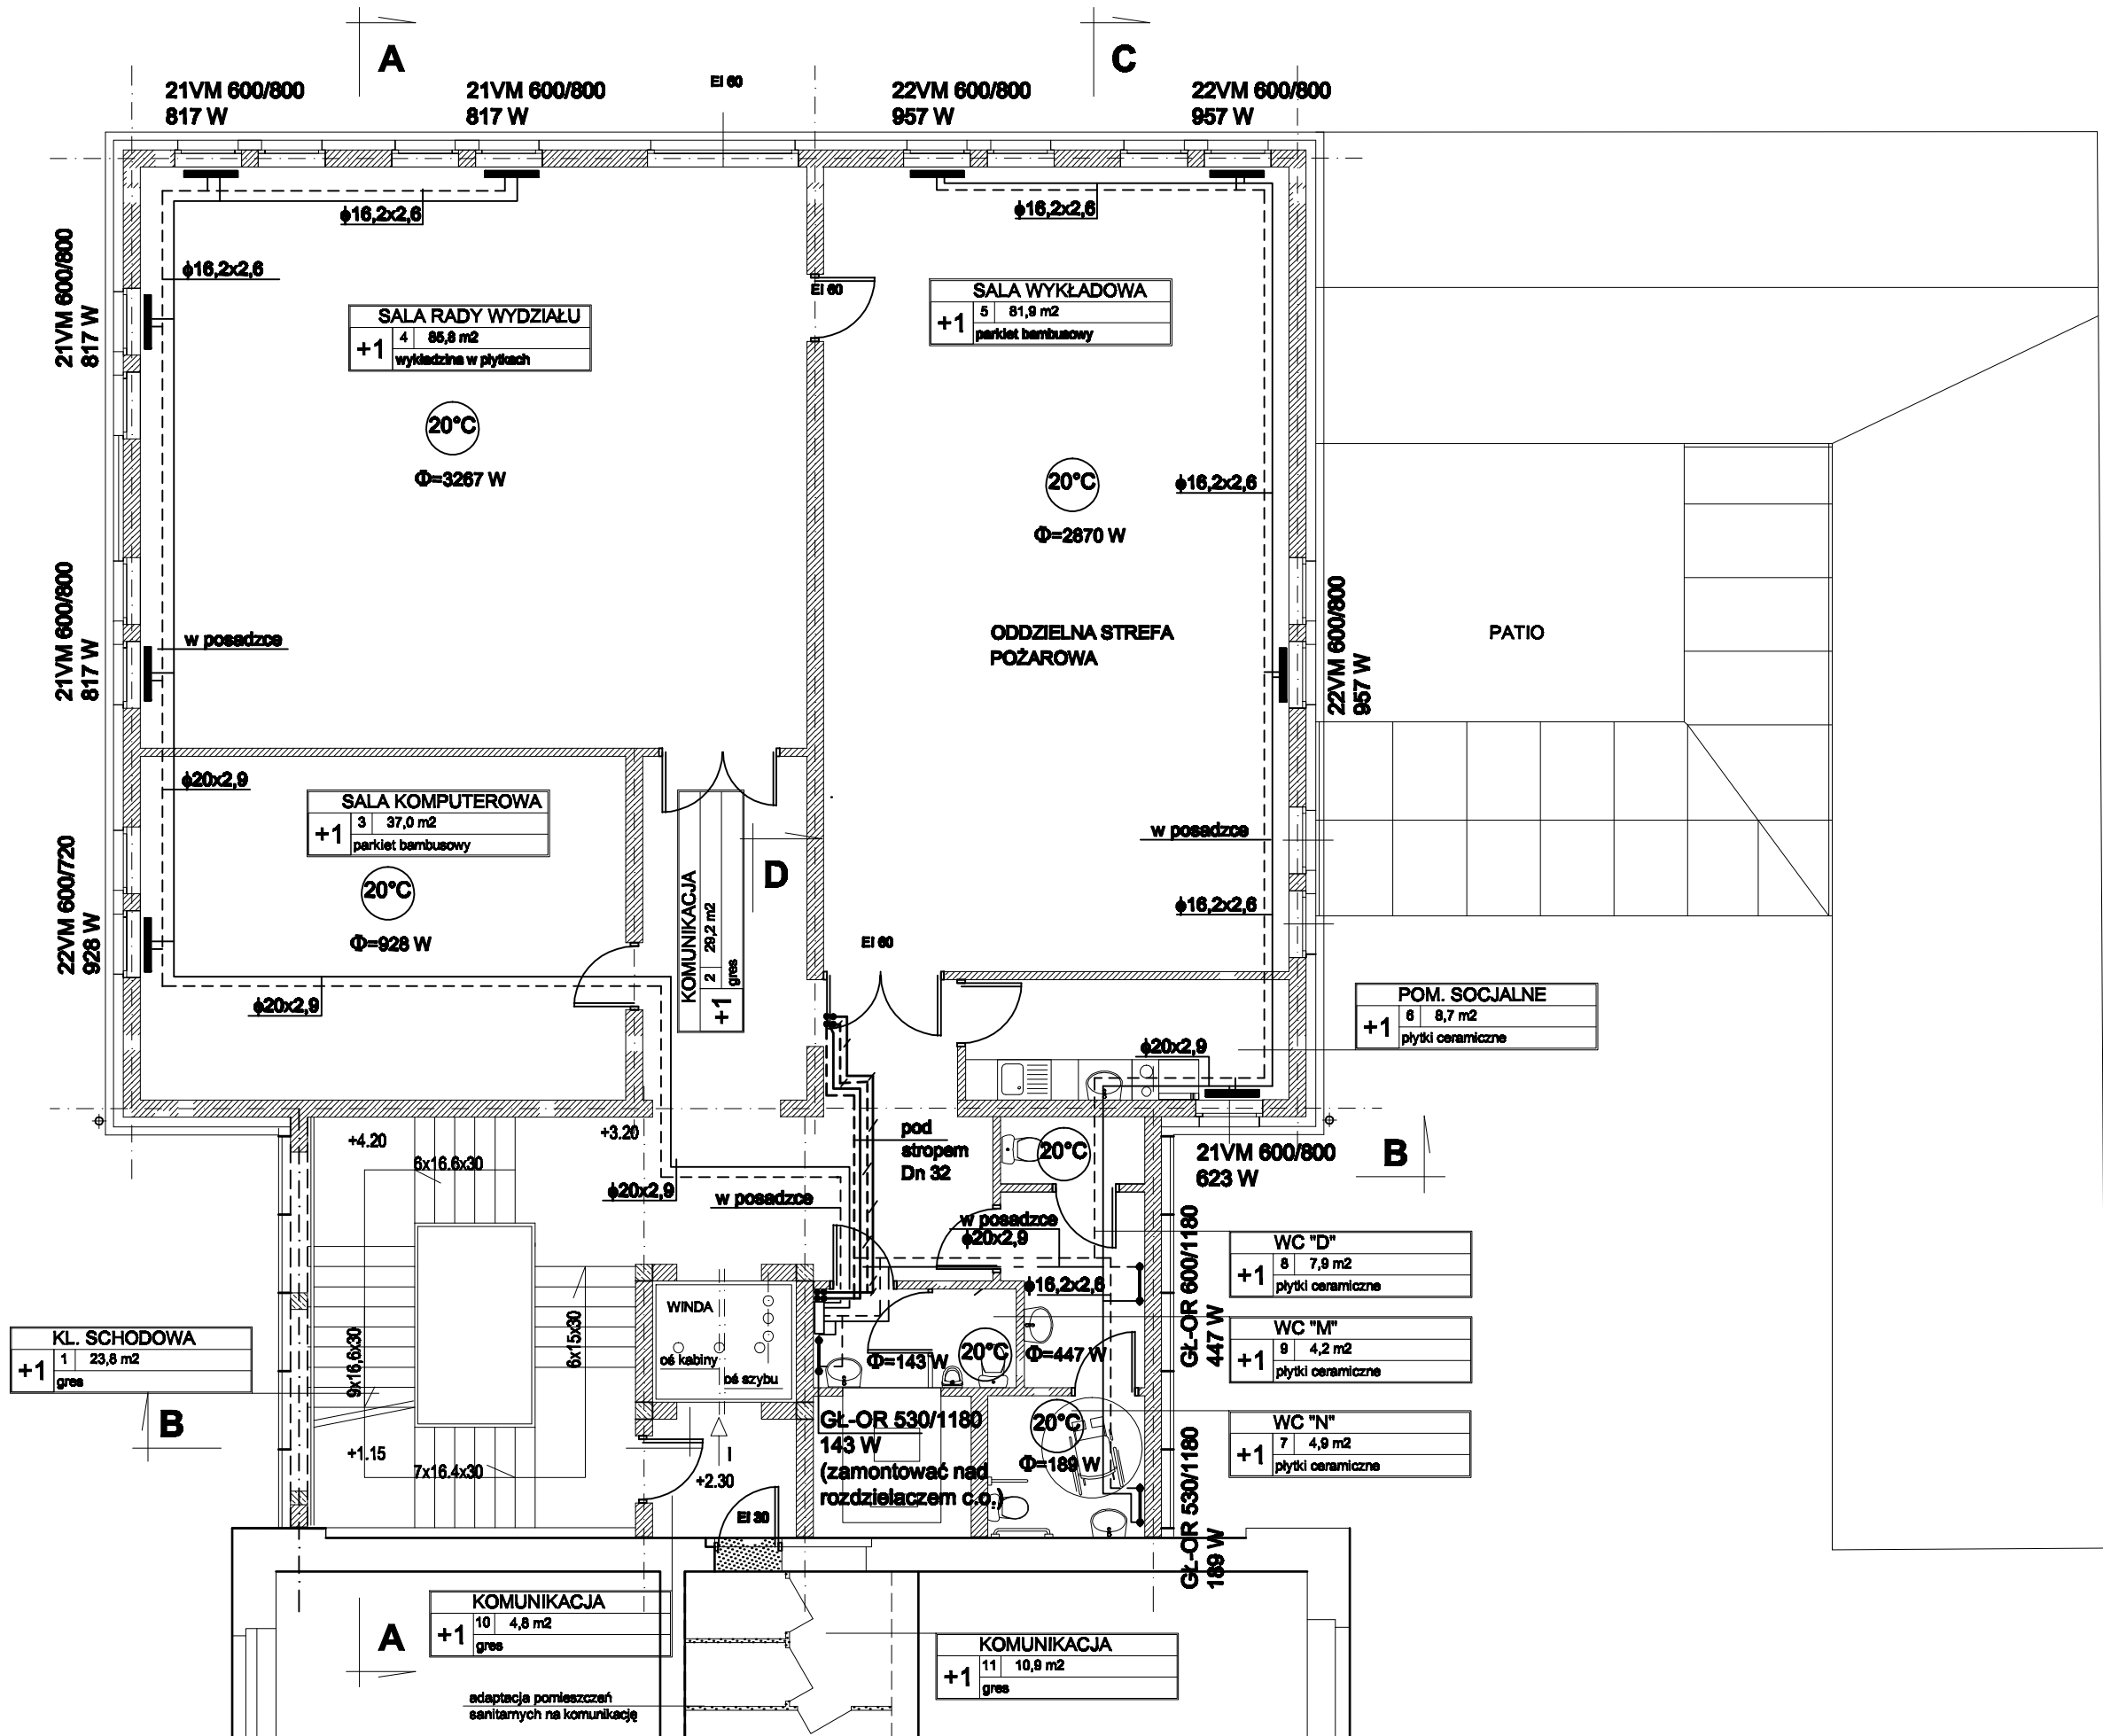

RZUT PIĘTRA

JEDNOSTKA PROJEKTOWA MIASTOPROJEKT BYDGOSZCZ Sp. z o.o. BIURO PROJEKTOWO-BADAWCZE BUDOWNICTWA OGÓLNEGO 85-087 Bydgoszcz, ul. Jagiellońska 12a tel. fax (052) 322 12 33 www.miastoprojekt-bydgoszcz.pl			
INWESTYCJA	Rozbudowa budynku Wydziału Zarządzania Uniwersytetu Gdańskiego ul. Armii Krajowej 101, Sopot		
INWESTOR	Uniwersytet Gdański ul. Bażyńskiego 1A		
PROJEKTANT	mgr inż. Maria Hanna Granowska	NR UPRAWNIENIA	7210 / 102 / 76 spec. inst.-inż.
OPRACOWAŁ	mgr inż. Beata Kucharska		
SPRAWDZIŁ	inż. Józef Malecki		202/61/Bg 1393/75/Bg
STADIUM	PROJEKT WYKONAWCZY		
BRANŻA	INSTALACJE OGRZEWOCZE		
TYTUŁ RYSUNKU	RZUT PIĘTRA		
WERSJA	-	DATA	17.04.2009 r.
		SKALA	1:100
		NR RYSUNKU	3