


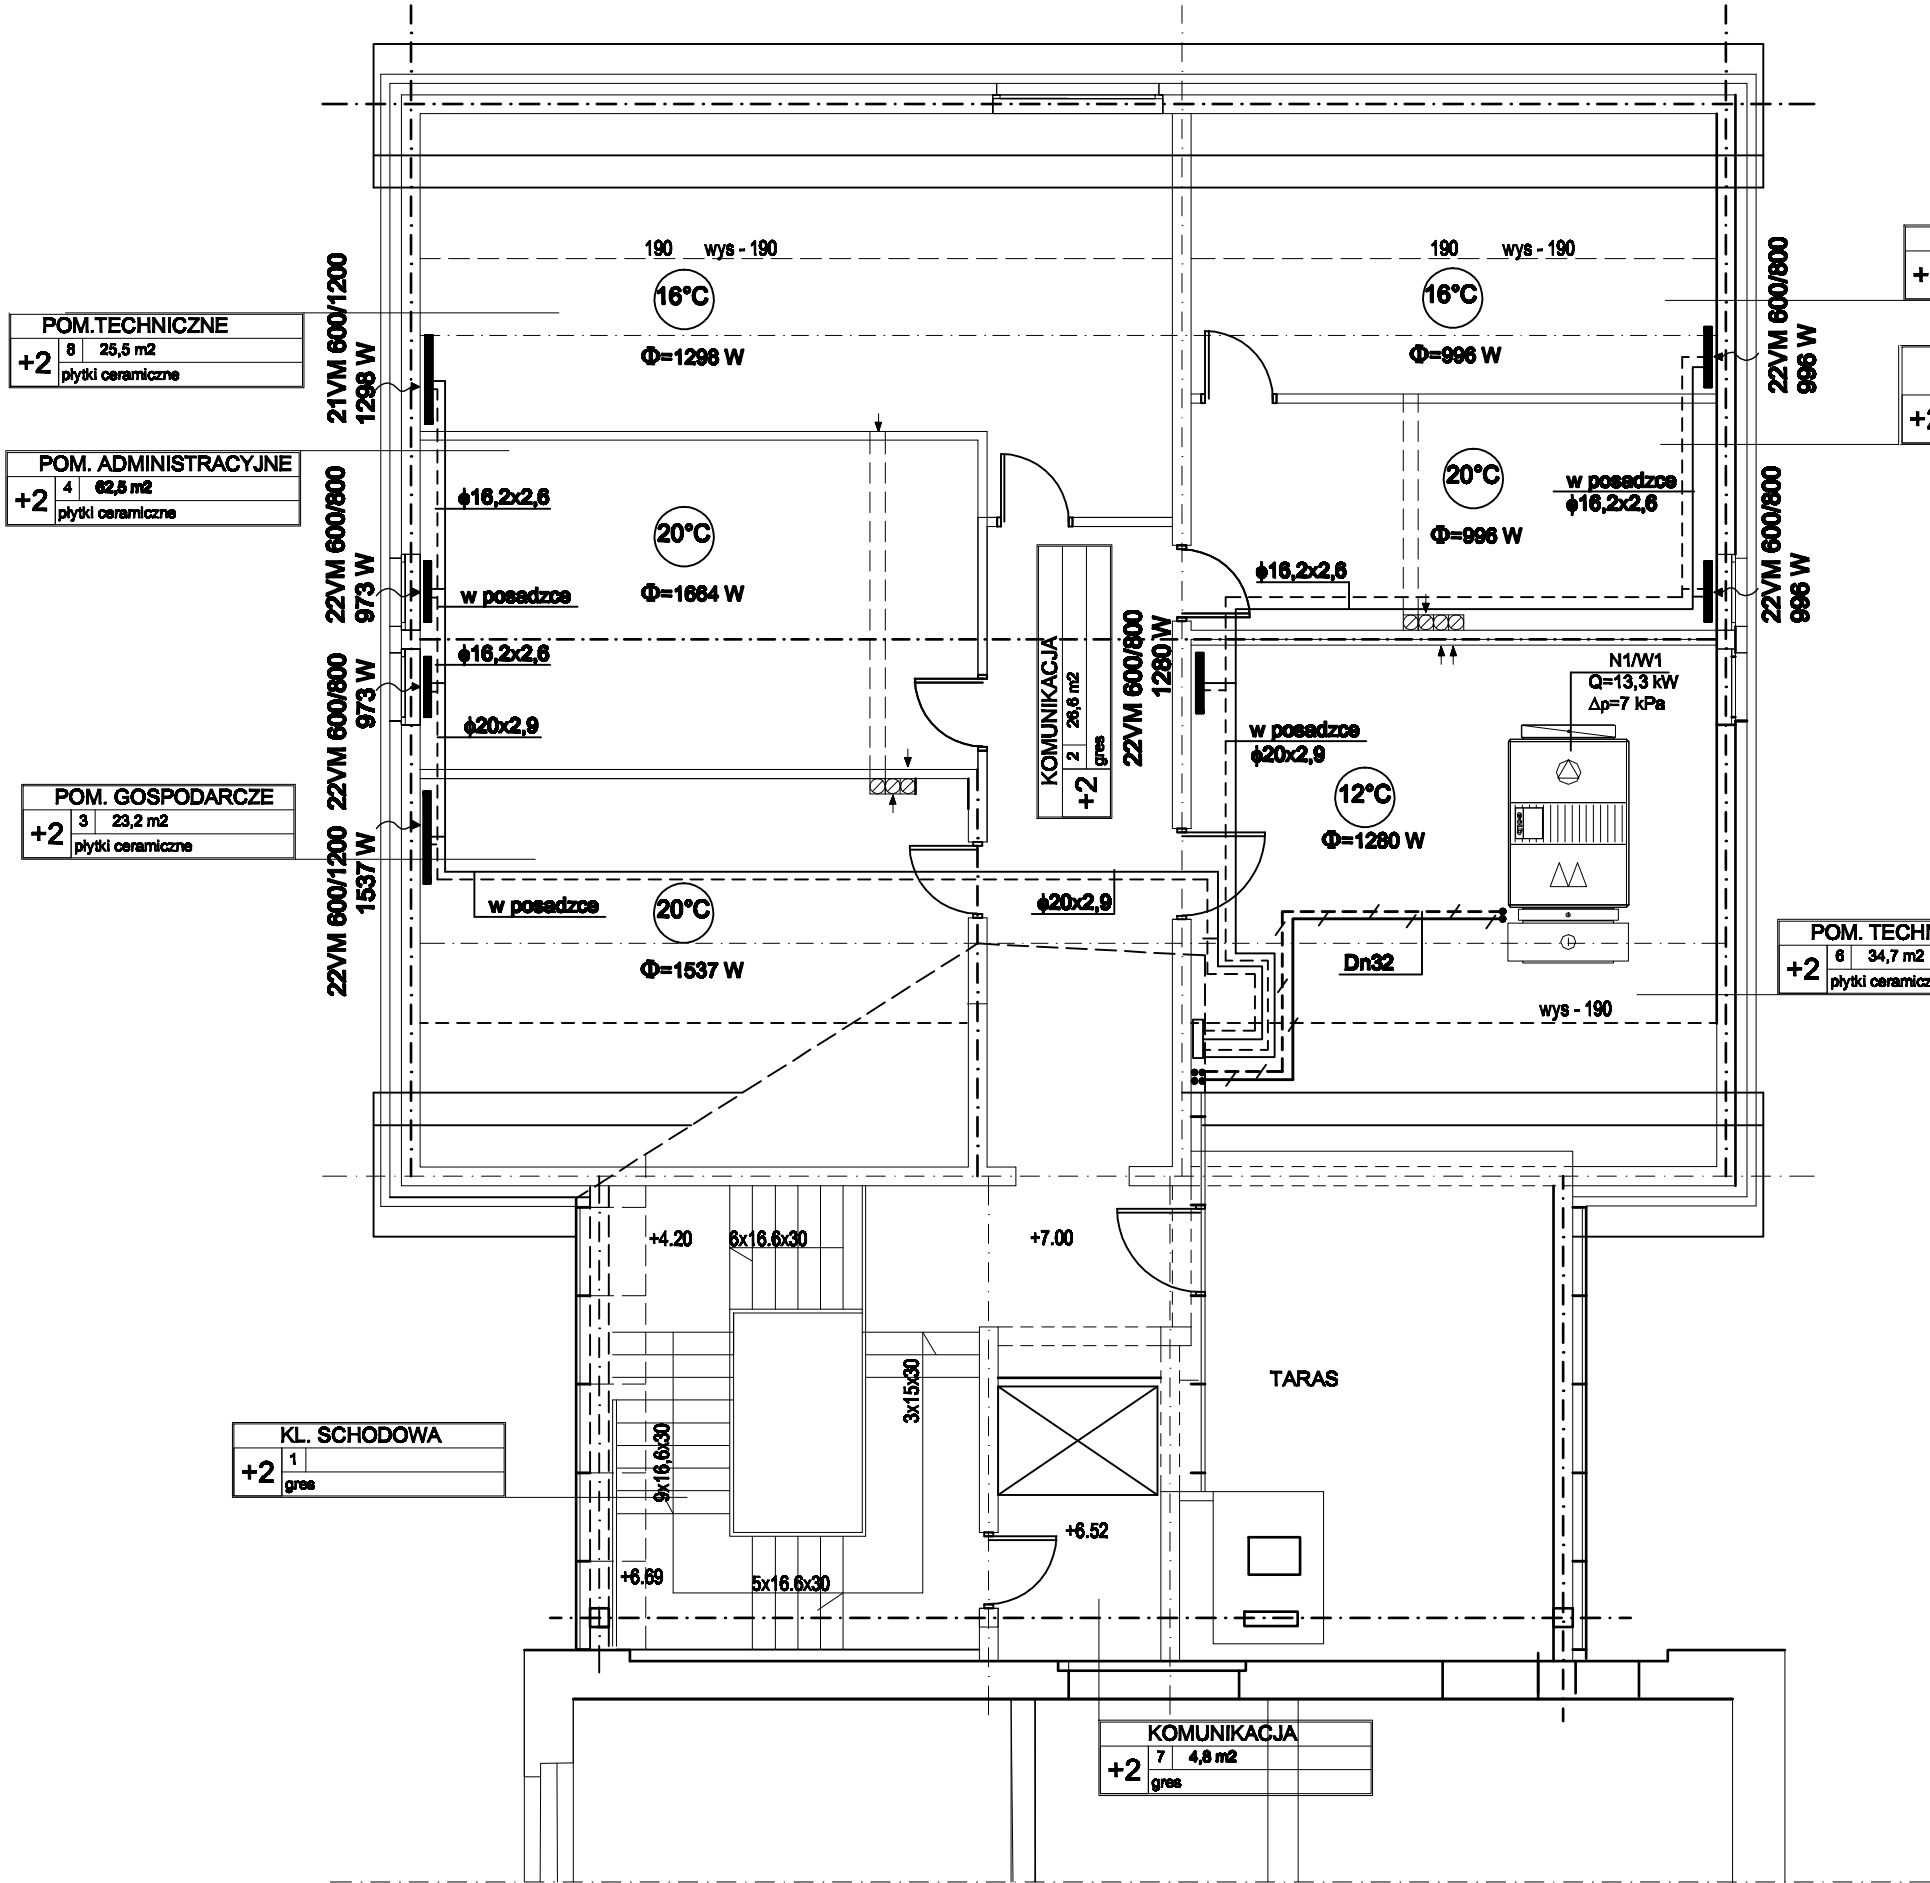

LEGENDA:

- Przewody rozprzewdzające instalacje c.t. o parametrach 80/60°C z rur stalowych (prowadzone pod stropem poddasza)
- Przewody rozprzewdzające instalacje c.o. w posadzce z rozdzielacza do poszczególnych grzejników wykonać z rur wielowarstwowych

RZUT PODDASZA

JEDNOSTKA PROJEKTOWA MIASTOPROJEKT BYDGOSZCZ Sp. z o.o. BIURO PROJEKTOWO-BADAWCZE BUDOWNICTWA OGÓLNEGO 85-067 Bydgoszcz, ul. Jagiellońska 12a tel. fax (052) 322 12 33 www.miastoprojekt-bydgoszcz.pl			
INWESTYCJA	Rozbudowa budynku Wydziału Zarządzania Uniwersytetu Gdańskiego ul. Armii Krajowej 101, Sopot		
INWESTOR	Uniwersytet Gdański ul. Bażyńskiego 1A		
	IMIE I NAZWISKO	NR UPRAWNIEN	PODPIS
PROJEKTANT	mgr inż. Maria Hanna Granowska	7210 / 102 / 76 spec. inst.-inż.	
OPRACOWAŁ	mgr inż. Beata Kucharska		
SPRAWDZIŁ	inż. Józef Malecki	202/61/Bg, 1993/15/Bg	
STADIUM	PROJEKT WYKONAWCZY		
BRANŻA	INSTALACJE OGRZEWcze		
TYTUŁ RYSUNKU	RZUT PODDASZA		
WERSJA	DATA	SKALA	NR RYSUNKU
-	17.04.2009 r.	1:100	4