


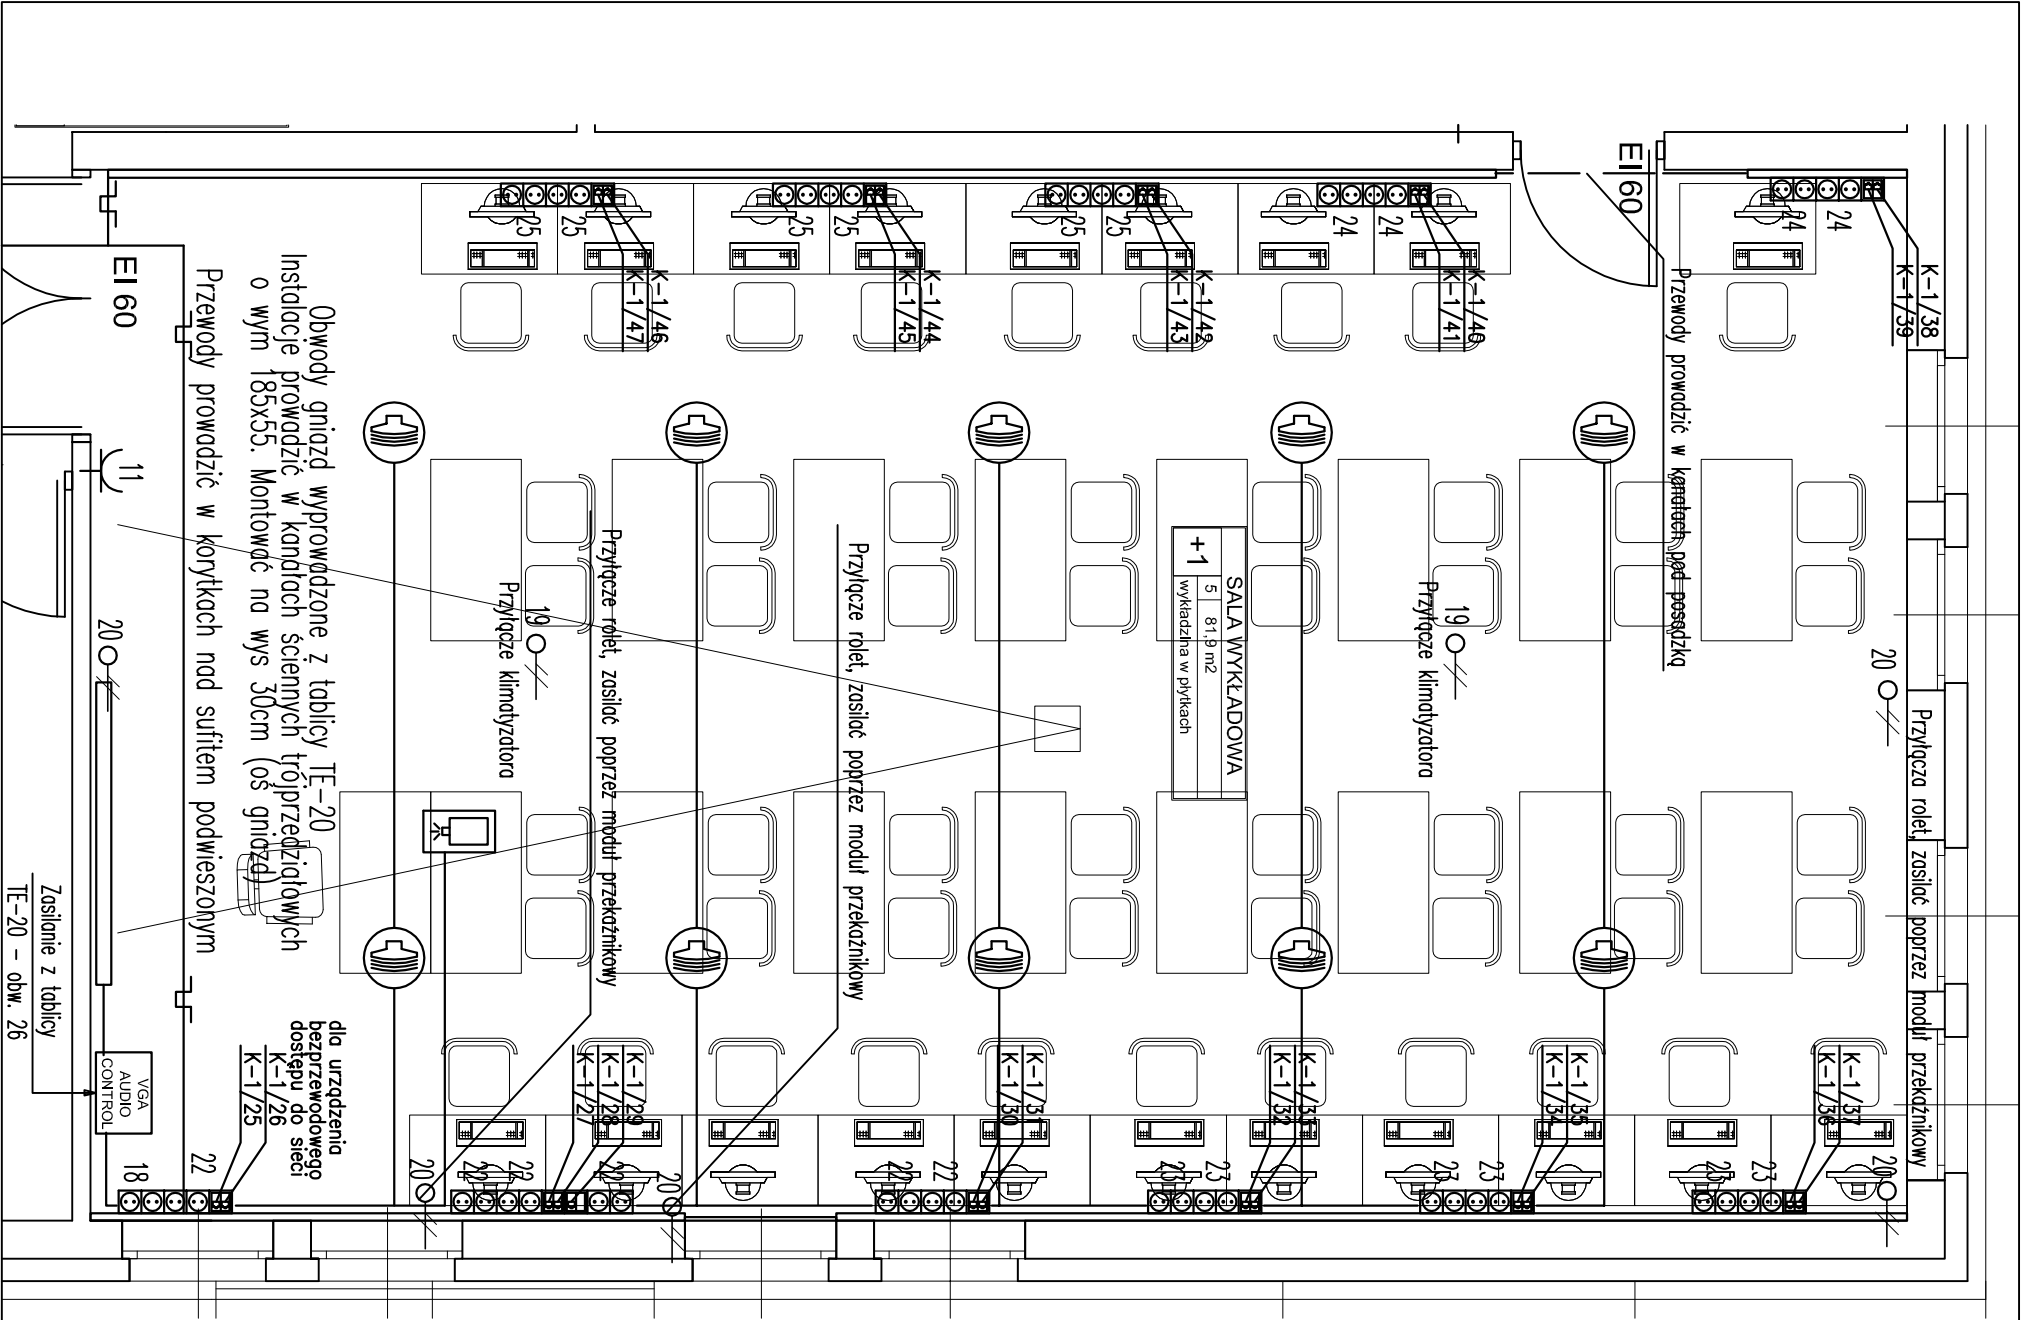

Oznaczenie zastosowanych symboli

Gniazda do wbudowania w kanał kablowy

-  x2  2x (230V / 16A)
-  1x (RJ45 kat.6) pojedyncze
-  x2  2x (RJ45 kat.6) podwójne
-  x4  4x (230V / 16A)
-  x2  2x (RJ45 kat.6) podwójne
-  x4  4x (230V / 16A)



Jednostka centralna systemu audio-video oraz sterowania mediami firmy Crestron



Głośnik



Rzutnik

UKŁAD SIECI TN–S
Ochrona od porażeń:
Samoczynne wyłączenie zasilania
/ wyłączniki różnicowoprądowe

							
JEDNOSTKA PROJEKTOWA MIASTOPROJEKT BYDGOSZCZ SP. Z O.O. BIURO PROJEKTOWO-BADAWCZE BUDOWNICTWA OGÓLNEGO 85-067 Bydgoszcz, ul. Jagiellońska 12a tel. centrala (052) 322 12 33, telefaks (052) 322 14 34 www.miasstoprojekt-bydgoszcz.pl							
INWESTYCJA Budowa budynku Wydziału Zarządzania Uniwersytetu Gdańskiego w Sopocie przy ul. Armii Krajowej, 1-go Maja							
INWESTOR UNIWERSYTET GDAŃSKI ul. Bażyńskiego 1A Gdańsk							
		IMIE I NAZWISKO		NR UPRAWNIEN		PODPIS	
PROJEKTANT		mgr inż. Mirosław Słkowski		GP-KZ-7342/26/192			
SPRAWDZIK		mgr inż. Andrzej Waśniewski		UAN-KZ-7210/314/66			
STADIUM		PROJEKT BUDOWLANY					
BRANŻA		ELEKTRYCZNA					
TYTUŁ RYSUNKU		RZUT PIĘTRA - sala nr 5 - inst el. i teletech.					
WERSJA		DATA		SKALA		NR RYSUNKU	
-		27.02.2009 r.		1:50		E-10	