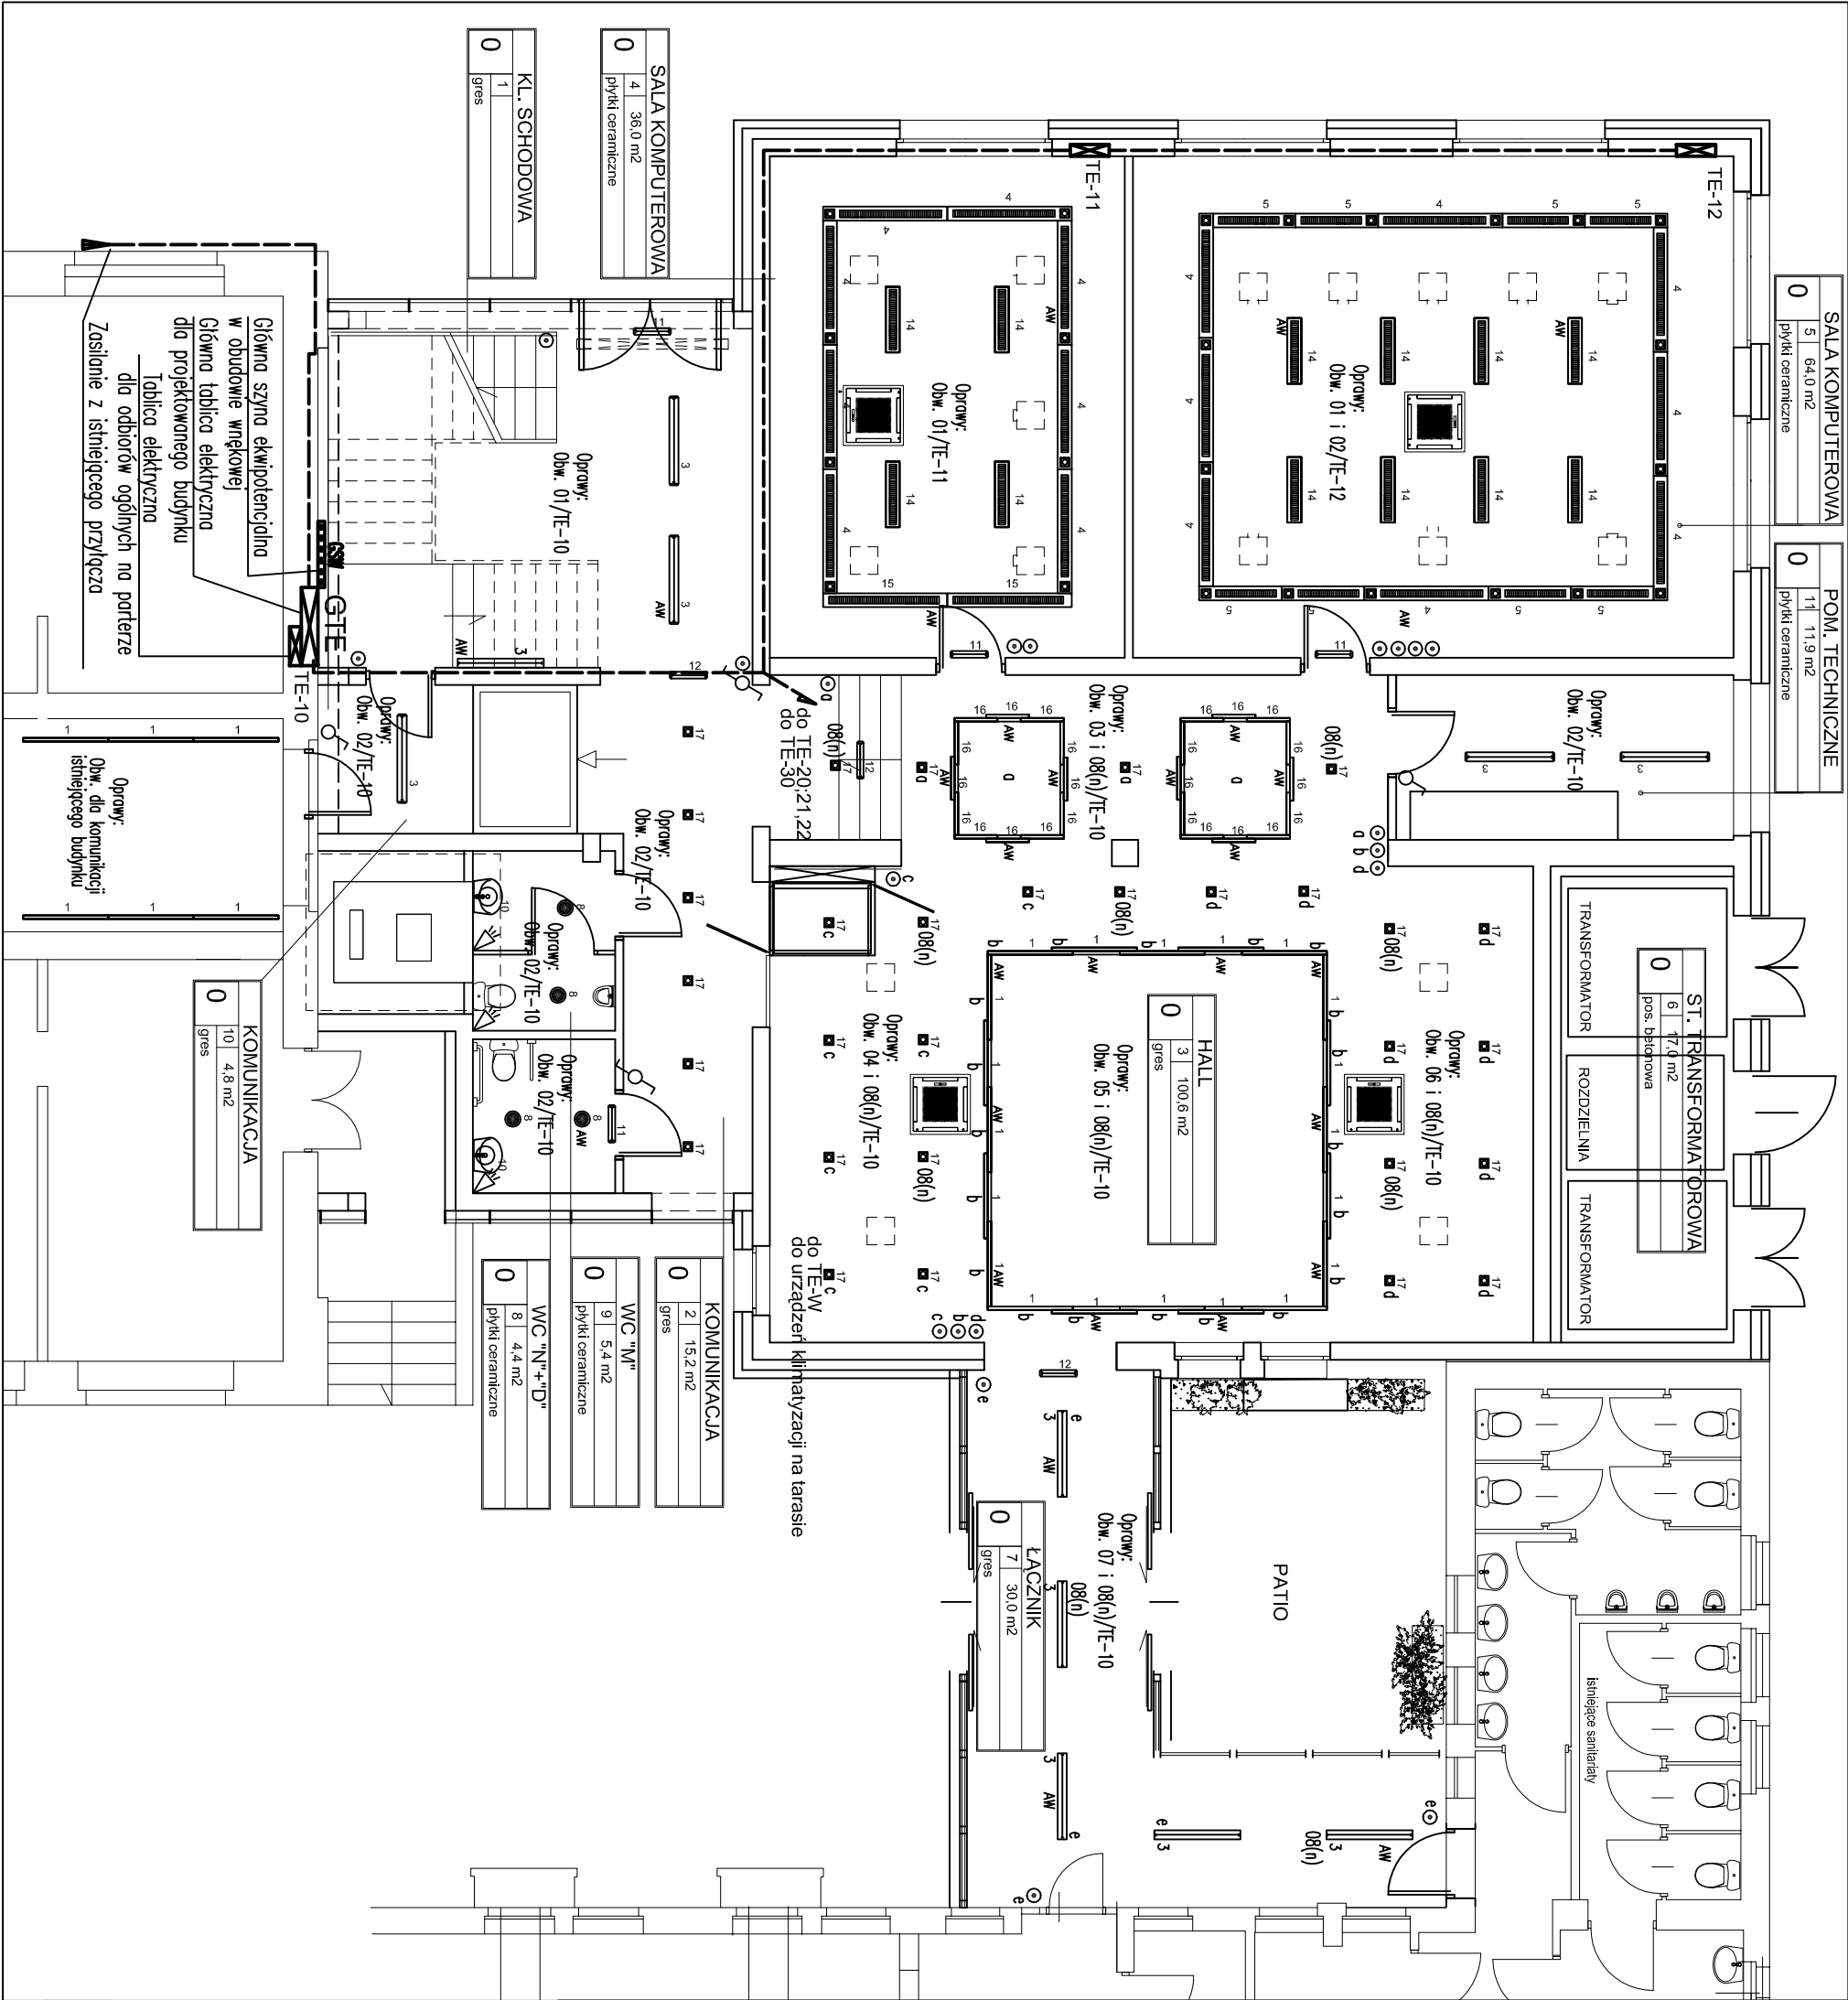


Parametry opraw wg tabeli 1 (część opisową)

- AW – Oprawy zasilane z baterii awaryjnego zasilania o czasie świecenia min. 2 h
- (n) oprawy oświetlenia nocnego
- Łącznik jednobiegunowy 230V/10A
- Łącznik serijny 230V/10A
- Przycisk monostabilny 230V/10A
- Czujnik ruchu do złączania oświetlenia 230V/10A
- Tablica elektryczna – piętrowa
- Tablica elektryczna – lokalna
- Trasa kabli

Załączenie opraw oświetleniowych w pomieszczeniach komunikacji (hallu) odbywać się będzie w układzie automatycznym

Oprawy oświetleniowe w pomieszczeniach wyposażonych w system audio – video wyposażać w sterowniki przystosowane do funkcji zdalnej regulacji natężenia światła

UKŁAD SIECI TN–S

Ochrona od porażen: Samoczynne wyłączenie zasilania / wyłączniki różnicowoprądowe

JEDNOSTKA PROJEKTOWA MIASTOPROJEKT BYDGOSZCZ SP. Z O.O. BIURO PROJEKTOWO-BADAWCZE BUDOWNICTWA OGÓLNEGO 85-067 Bydgoszcz, ul. Jagiellońska 12a tel. centrala (052) 322 12 33, tel./fax (052) 322 14 34 www.mlastoprojekt-bydgoszcz.pl					
INWESTYCJA ROZBUDOWA BUDYNKU WYDZIAŁU ZARZĄDZANIA UNIWERSYTETU GDAŃSKIEGO: CENTRUM KOMPUTEROWEGO WRAZ Z ŁĄCZNIKIEM I WINDĄ DLA OSÓB NIEPEŁNOSPRAWNYCH w Sopoce przy ul. Armii Krajowej - 1-go Maja INWESTOR UNIWERSYTET GDAŃSKI ul. Bażyńskiego 1A Gdańsk					
PROJEKTANT	MIE INŻYNIERSKO	NR UPRAWNIENI	PODPIS		
	mgr inż. Mirosław Stokowski	GP-KZ-7342/261/92			
SPRAWDZIK	mgr inż. Andrzej Wasilewski	UAN-KZ-72103/14/86			
STADIUM	PROJEKT WYKONAWCZY				
BRANŻA	ELEKTRYCZNA				
TYTUŁ RYSUNKU	RZUT PARTERU - oświetlenie				
WERSJA	-	DATA	17.04.2009 r.	SKALA	1:100
				NR RYSUNKU	E-2