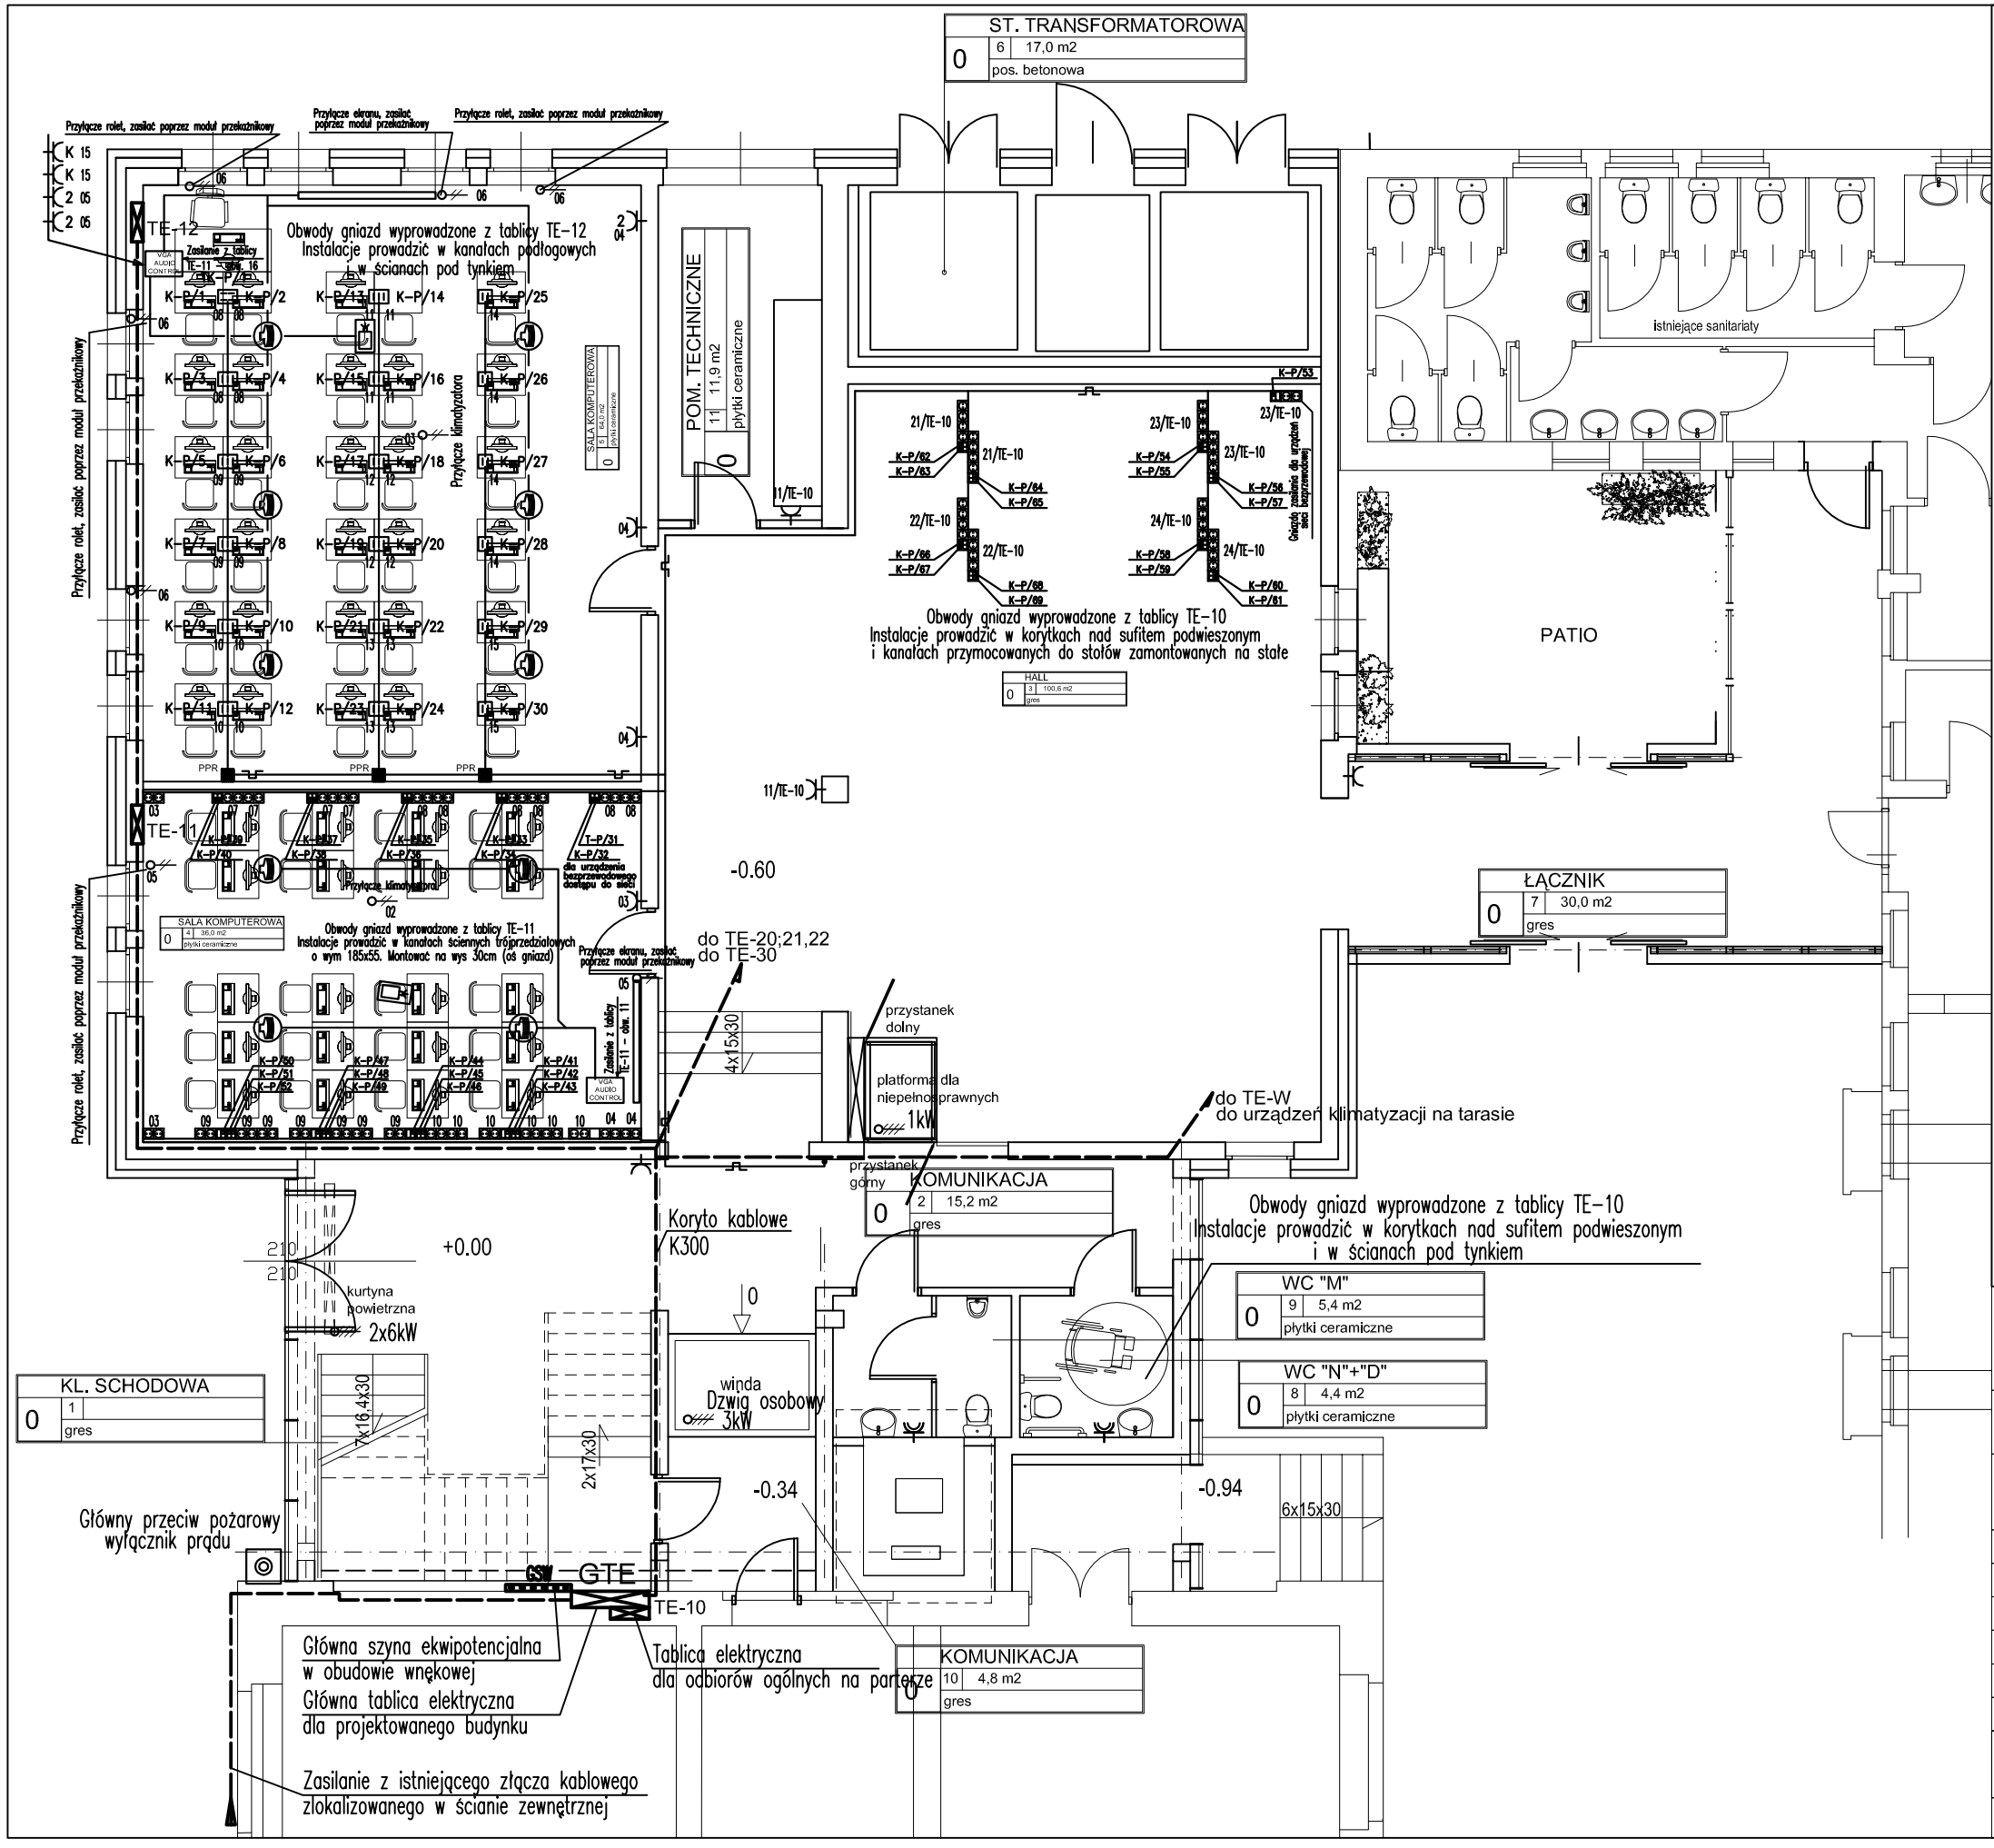

Uwagi podane są na rysunku 4a

Objaśnienia symboli

- Gniazdo L+N+PE 16A 230V
- Gniazdo 2 x L+N+PE 16A 230V
- Gniazdo 2 x L+N+PE 16A 230V do zasilania komputerów
- Gniazdo L+N+PE 16A 230V bryzgoszczelne
- Słupek instalacyjny z gniazdami 16A/230V +RJ45-jednostronnie
- Słupek instalacyjny z gniazdami 16A/230V +RJ45-dwustronnie
- Przyłącze 1f 400V
- Przyłącze 3f 400V
- Gniazdo 3f 400V, 16A
- Główny wyłącznik pożarowy prądu – przycisk w obudowie z szybą
- Tablica elektryczna – piętrowa
- Tablica elektryczna –lokalna
- Główna szyna wyrównania potencjałów
- Trasa kabli

UKŁAD SIECI TN-S
Ochrona od porażeń:
Samoczynne wyłączenie zasilania / wyłączniki różnicowoprądowe

JEDNOSTKA PROJEKTOWA
MIASTOPROJEKT BYDGOSZCZ Sp. z o.o.
BIURO PROJEKTOWO-BADAWCZE BUDOWNICTWA OGÓLNEGO
85-067 Bydgoszcz, ul. Jagiellońska 12a
tel. centrala (052) 322 12 33, tel.fax (052) 322 14 34
www.miastoprojekt-bydgoszcz.pl

INWESTYCJA
Budowa budynku Wydziału Zarządzania Uniwersytetu Gdańskiego w Sopocie przy ul. Armii Krajowej, 1-go Maja

INWESTOR
UNIWERSYTET GDAŃSKI
ul. Bażyńskiego 1A
Gdańsk

	IMIE I NAZWISKO	NR UPRAWNIEŃ	PODPIS
PROJEKTANT	mgr inż.Mirosław Siołkowski	GP-KZ-7342/261/92	
SPRAWDZIŁ	mgr inż.Andrzej Waśniewski	UAN-KZ-7210/314/86	

STADIUM	PROJEKT BUDOWLANY
BRANŻA	ELEKTRYCZNA
TYTUŁ RYSUNKU	RZUT PARTERU - siła

WERSJA	DATA	SKALA	NR RYSUNKU
-	27.02.2009 r.	1:100	E-2a