


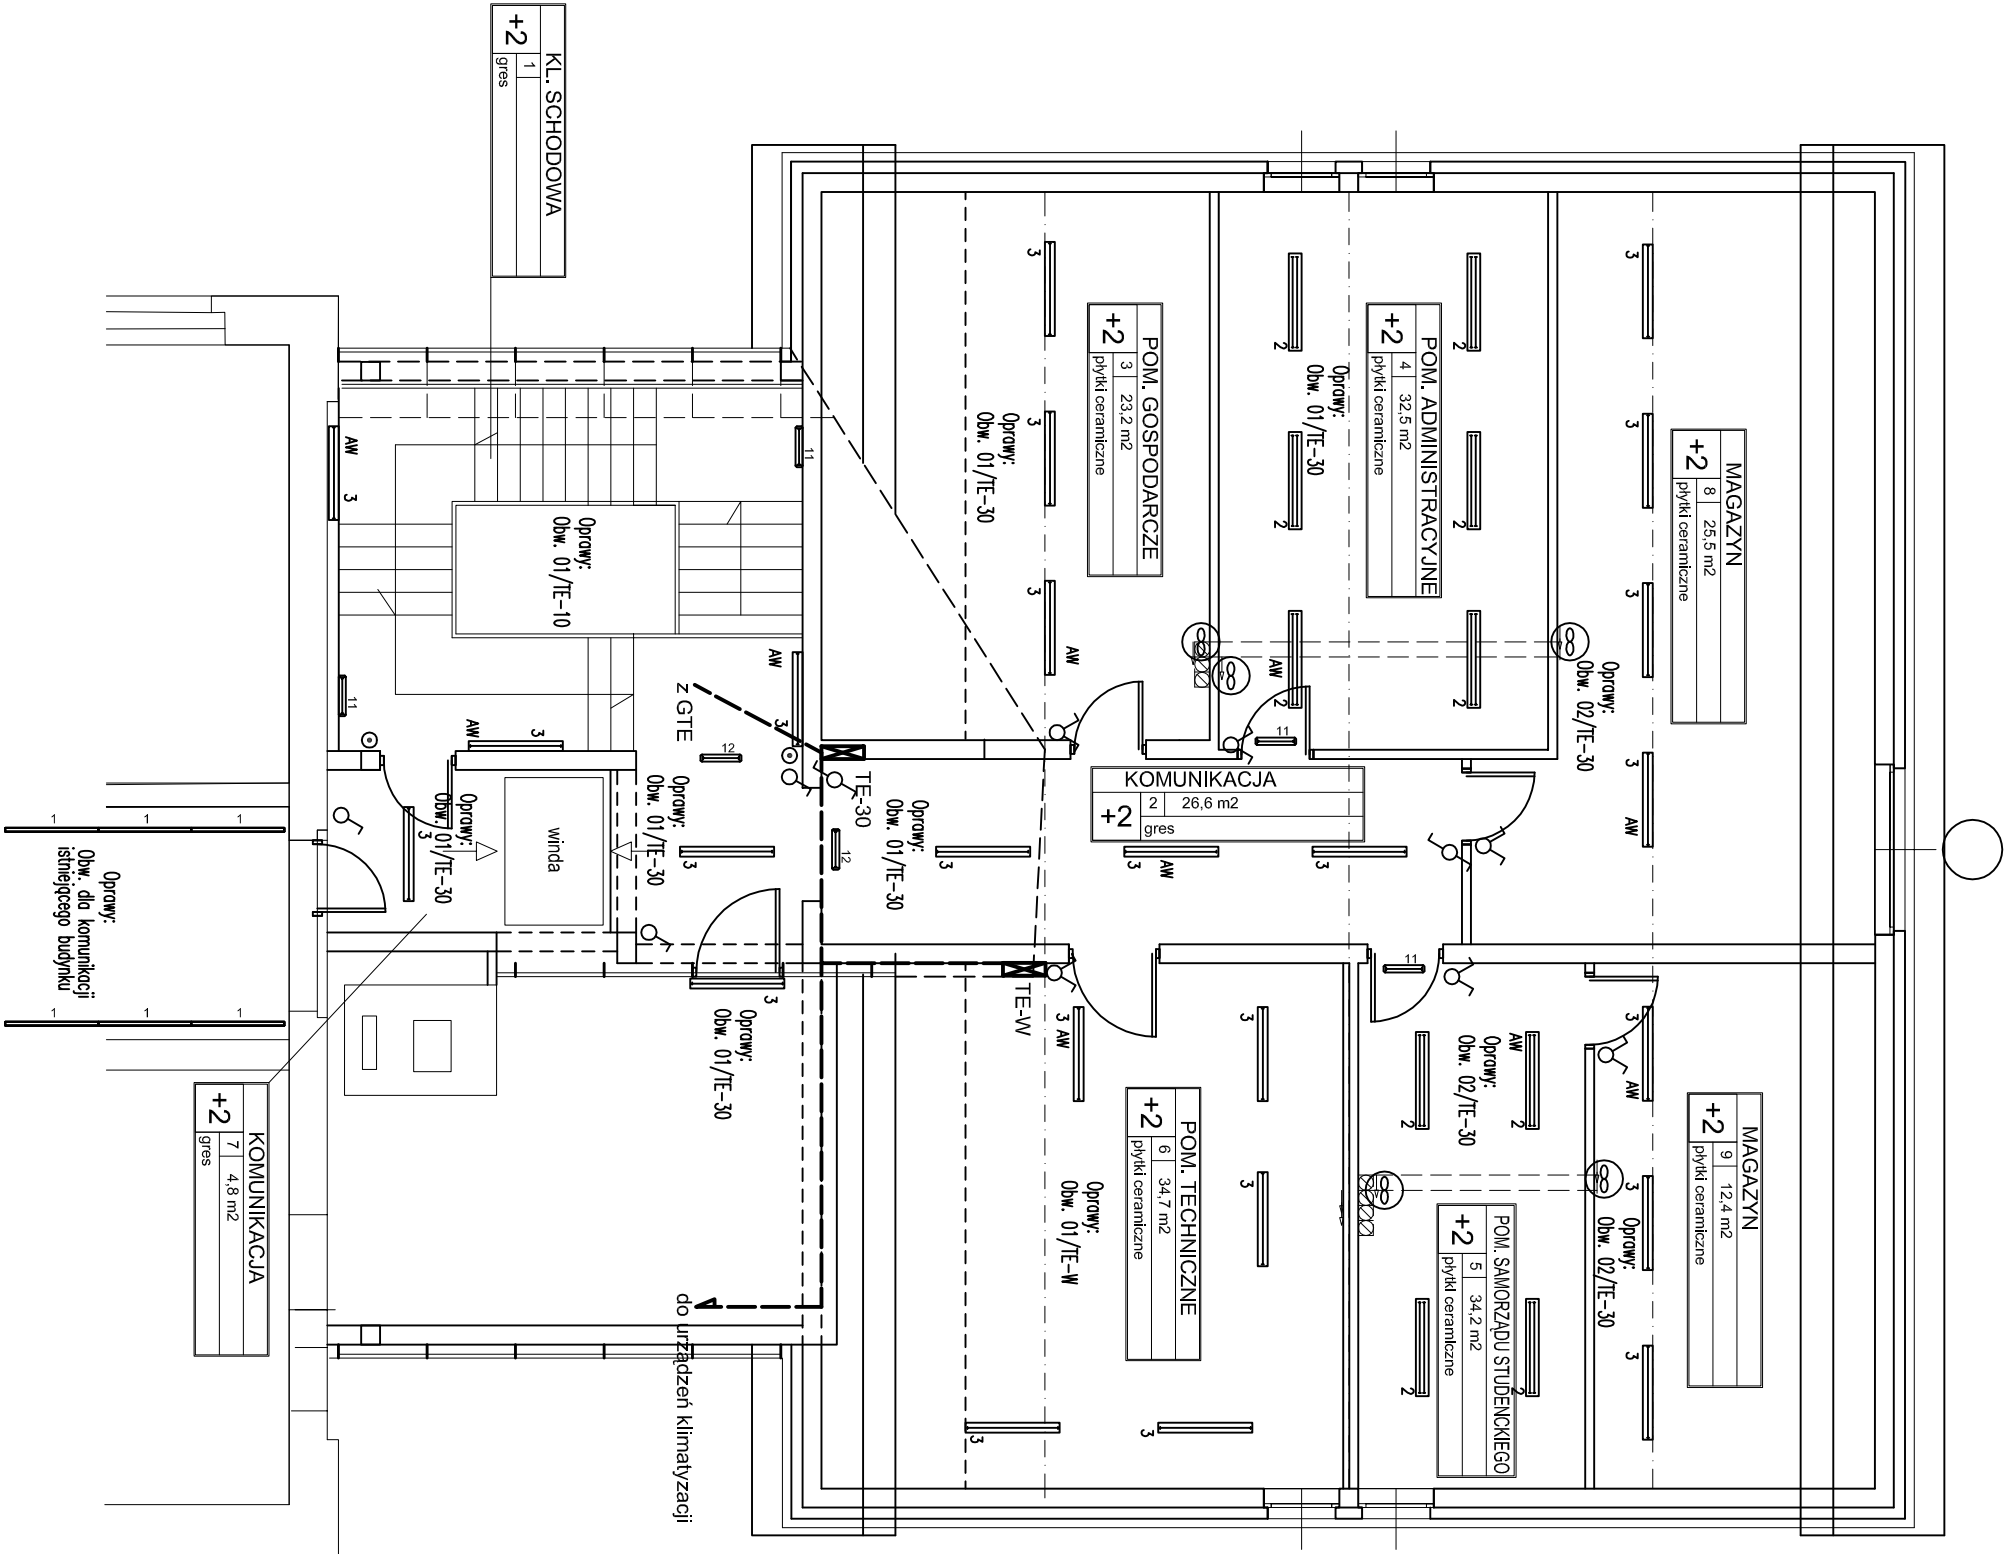

- Oprowy oświetlenia podstawowego
- Oprowy kierunkowe, ewklucyjne jednostronne zasilane z własnej baterii 2h

Parametry oprow wg tabeli 1 (część opisową)

- AW – Oprowy zasilane z baterii awaryjnego zasilania o czasie świecenia min. 2 h
- (n) oprowy oświetlenia nocnego
- Łącznik jednobiegunowy 230V/10A
- Łącznik seryny 230V/10A
- Przycisk monostabilny 230V/10A
- Czujnik ruchu do złączania oświetlenia 230V/10A
- Tablica elektryczna – piętrowa
- Tablica elektryczna – lokaina
- Traso kabli

Załączanie oprow oświetleniowych w pomieszczeniach komunikacji (hallu) odbywać się będzie w układzie automatycznym

UKŁAD SIECI TN–S
Ochrona od porażen:
Samoczynne wyłączenie zasilania
/ wyłączniki różnicowoprądowe



JEDNOSTKA PROJEKTOWA

MIASTO PROJEKT BYDGOSZCZ Sp. z o.o.

BIURO PROJEKTOWO-BADAWCZE BUDOWNICTWA OGÓLNEGO

85-067 Bydgoszcz, ul. Jagiellońska 12a

tel. centrala (052) 322 12 33, tel./fax (052) 322 14 34

www.mlastoprojekt-bydgoszcz.pl



INWESTYCJA

ROZBUDOWA BUDYNKU WYDZIAŁU ZARZĄDZANIA UNIWERSYTETU GDAŃSKIEGO:

CENTRUM KOMPUTEROWEGO WRAZ Z ŁĄCZNIKIEM I WINDĄ DLA OSÓB

NIEPEŁNOSPRAWNYCH w Sopoce przy ul. Armii Krajowej - 1-go Maja

INWESTOR

UNIWERSYTET GDAŃSKI

ul. Bażyńskiego 1A

Gdańsk

PROJEKTANT	IMIĘ I NAZWISKO	NR UPRAWNIENI	PODPIS
	mgr inż. Mirosław Słkowski	GP-KZ-7342/261/92	
SPRAWDZIK	mgr inż. Andrzej Wasilewski	UAN-KZ-72103/14/86	
STADIUM	PROJEKT WYKONAWCZY		
BRANŻA	ELEKTRYCZNA		
TYTUŁ RYSUNKU	RZUT PODDASZA - oświetlenie		
WERSJA	DATA <td>SKALA<td>NR RYSUNKU</td></td>	SKALA <td>NR RYSUNKU</td>	NR RYSUNKU
-	17.04.2009 r.	1:100	E-4