


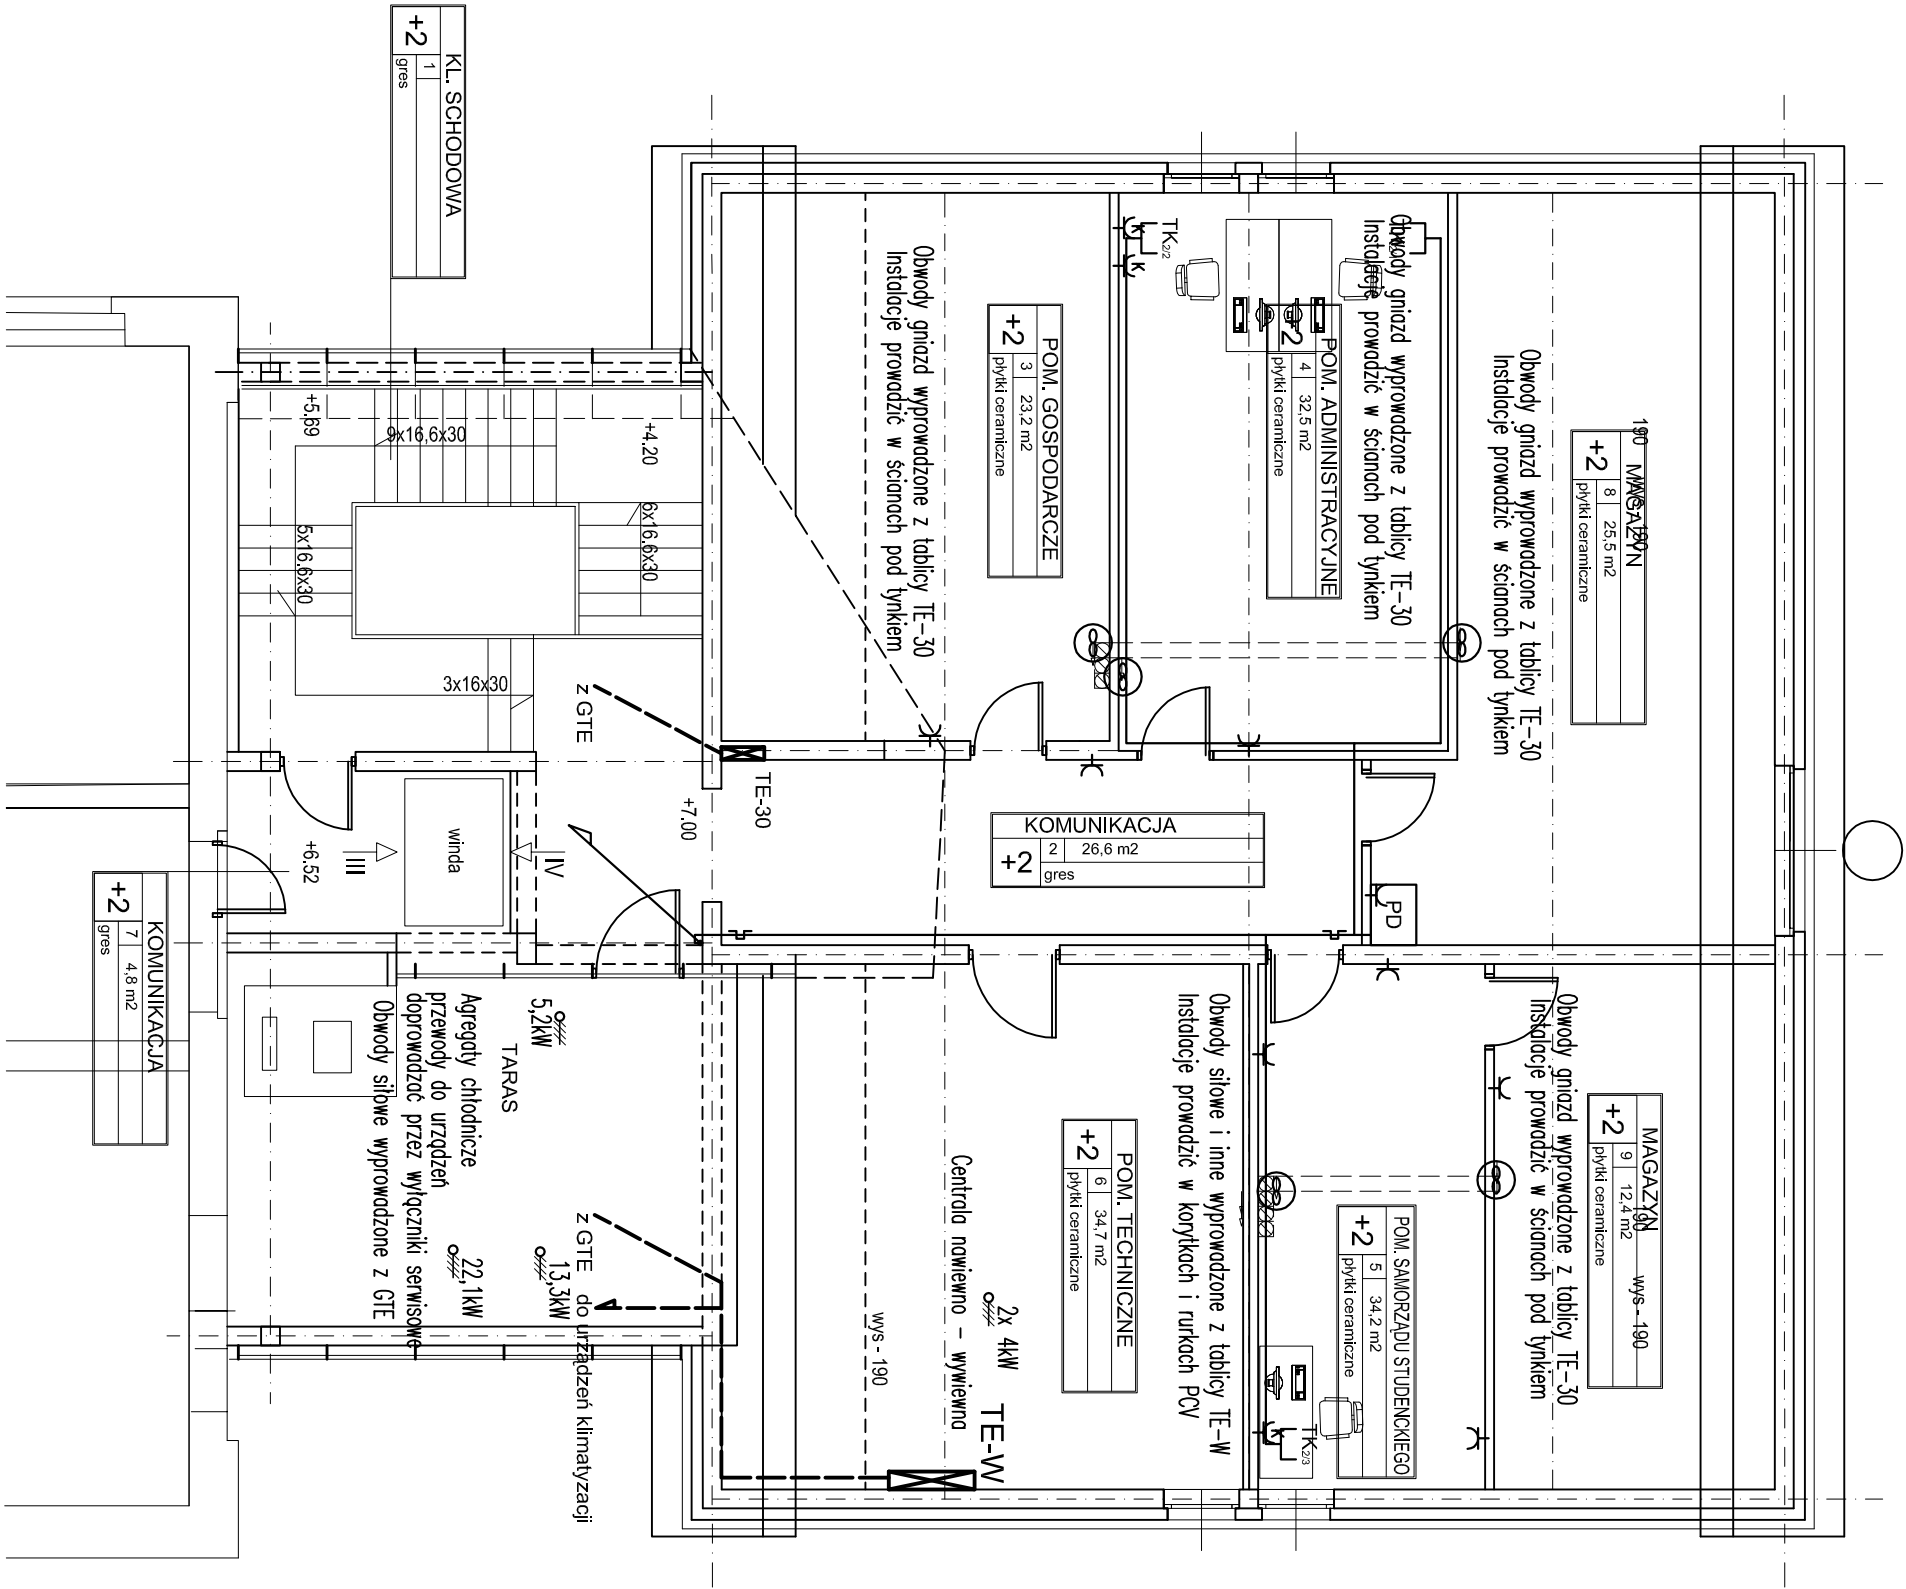

- 

Tablica elektryczna – piętrowo
- 

Tablica elektryczna –lokalna
- 

Główna szyna wyrównania potencjów
- 

Trosa kabli
- 

Wentylator kanałowy
- 

Gniazdo L+N+PE 16A 230V
- 

Gniazdo 2 x L+N+PE 16A 230V
- 

Gniazdo 2 x L+N+PE 16A 230V do zasilania komputerów
- 

Gniazdo L+N+PE 16A 230V brzożuszczalne
- 

Słupki instalacyjny z gniazdaniami 16A/230V +Rd45 –jednostronnie
- 

Słupki instalacyjny z gniazdaniami 16A/230V +Rd45 –dwustronnie
- 

Przyłącze 1f 400V
- 

Przyłącze 3f 400V
- 

Gniazdo 3f 400V, 16A

 Główny wyłącznik pożarowy prądu
– przycisk w obudowie z sztybą

UWAGI

Elementy meblowe inst. wodnej, c.o., went., korytka kablowe, el. konstrukcji sufitu podwieszonego połączyć do szyny połączeń wyrównawczych GSW

Łączniki oświetlenia montować na wysokości 1,4m

Gniazda wyczkowe dla sprzętu utrzymania czystości (przy drzwiach) montować na wys. 0,3m od podłogi

Gniazda wyczkowe dla sprzętu komputerowego (podwójne) montować

w koordynacji z gniazdaniami sieci teleinformatycznej (w słupkach pionowych gniazd wtykowych)

Gniazda wtykowe w sanitariatach (brzożuszczalne) montować na wys. 1,4m od podłogi

Wentylatory kanałowe w sanitariatach łączyć do obw. oświetleniowych

Dla central N1/W1; rozdzielnic zasilajęco sterujące (z automatyką i okablowaniem) będą dostarczone wraz ze sprzętem wentylacyjnym.

UKŁAD SIECI TN–S

Ochrona od porażen:

Samoczynne wyłączenie zasilania

/ wyłączniki różnicowoprądowe

JEDNOSTKA PROJEKTOWA			
MASTOPROJEKT BYDGOSZCZ SP. Z O.O.			
BIURO PROJEKTOWO-BADAWCZE BUDOWNICTWA OGÓLNEGO			
85-067 Bydgoszcz, ul. Jagiellońska 12a			
tel. centrala (052) 322 12 33, tel./fax (052) 322 14 34			
www.mastopprojekt-bydgoszcz.pl			
INWESTYCJA			
Budowa budynku Wydziału Zarządzania Uniwersytetu Gdańskiego			
w Sopocie przy ul. Armii Krajowej, 1-go Maja			
INWESTOR			
UNIWERSYTET GDAŃSKI			
ul. Bażyńskiego 1A			
Gdańsk			
PROJEKTANT		IMIĘ I NAZWISKO	NR UPRAWNIENI
		mgr inż. Mirosław Stokowski	GP-KZ-7342/261/92
SPRAWDZIK		mgr inż. Andrzej Wasniewski	UAN-KZ-72103/14/86
STADIUM		PROJEKT BUDOWLANY	
BRANŻA		ELEKTRYCZNA	
TYTUŁ RYSUNKU		RZUT PODDASZA - siła	
WERSJA	-	DATA	27.02.2009 r.
		SKALA	1:100
		NR RYSUNKU	E-4a