
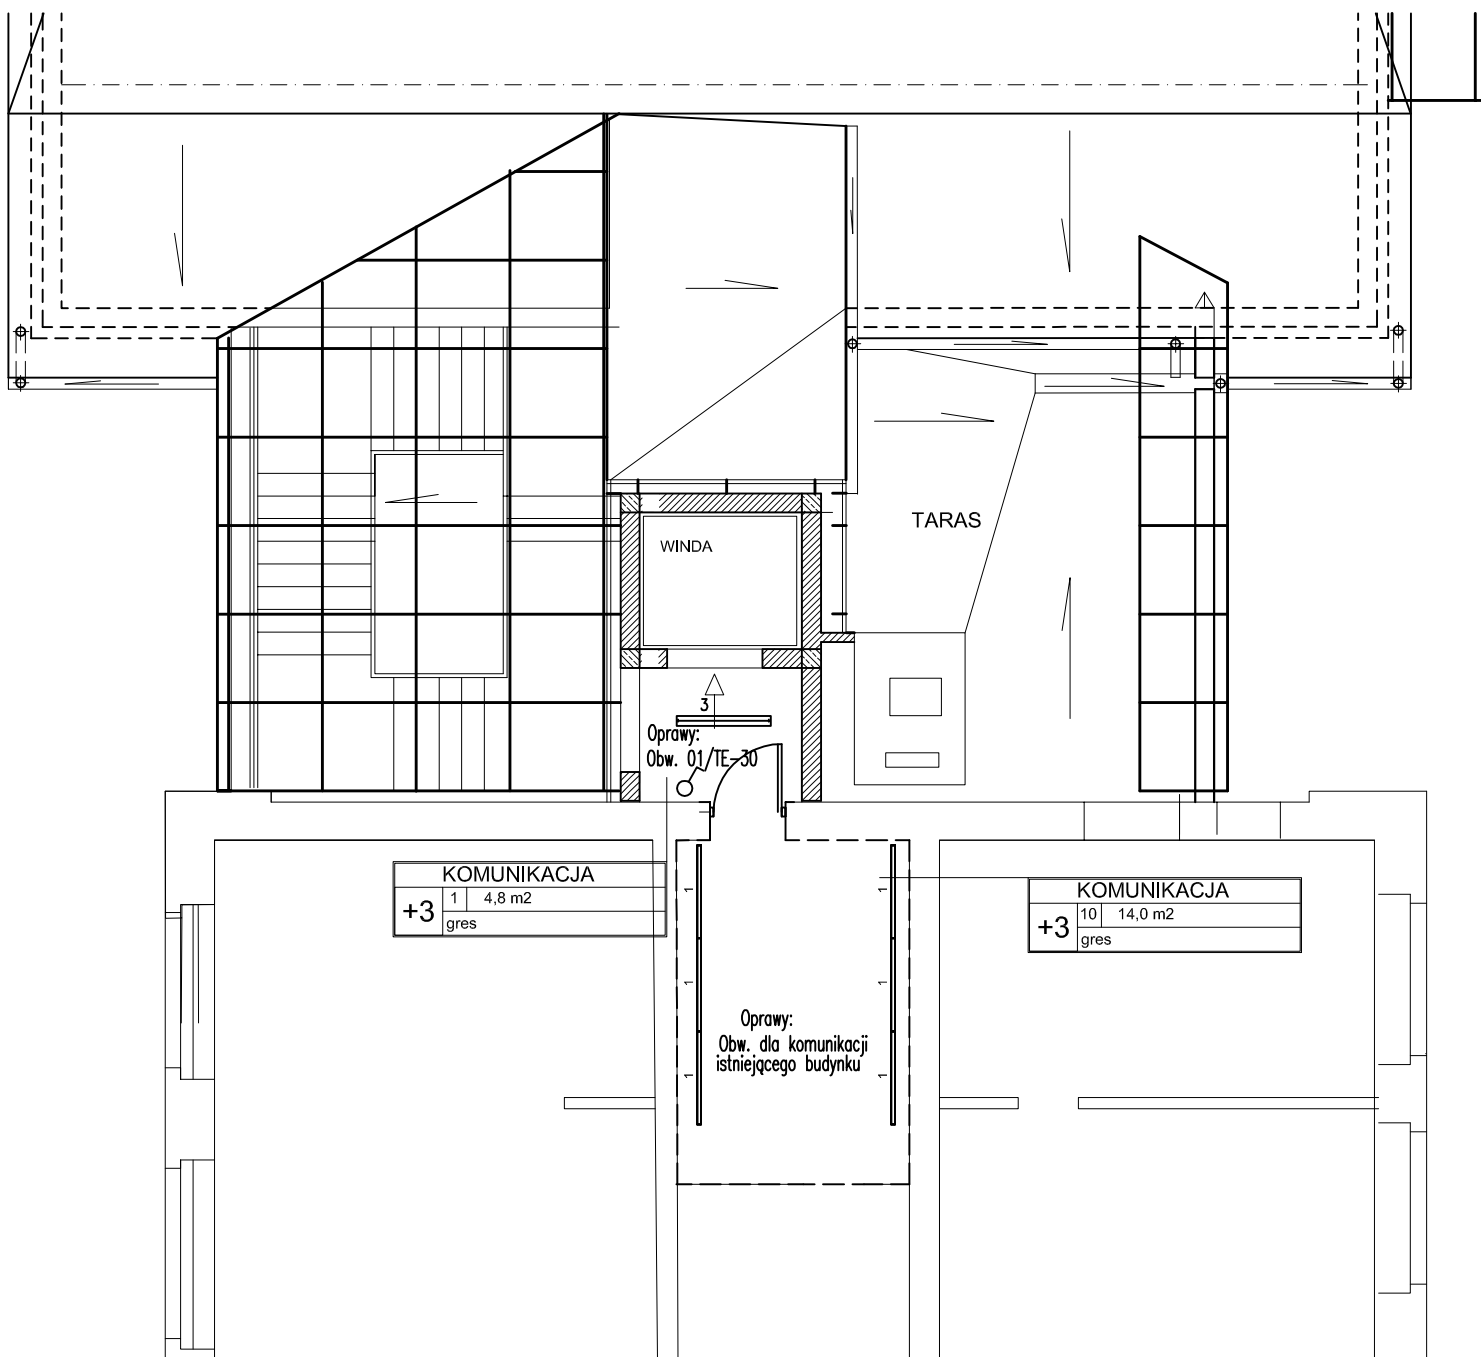


 

 Oprawy oświetlenia podstawowego
 Łącznik jednobiegunowy 230V/10A
 Parametry opraw wg tabeli 1 (część opisowa)

UKŁAD SIECI TN-S
 Ochrona od porażeń:
 Samoczynne wyłączenie zasilania
 / wyłączniki różnicowoprądowe

JEDNOSTKA PROJEKTOWA MIASTOPROJEKT BYDGOSZCZ Sp. z o.o. BIURO PROJEKTOWO-BADAWCZE BUDOWNICTWA OGÓLNEGO 85-067 Bydgoszcz, ul. Jagiellońska 12a tel. centrala (052) 322 12 33, tel.fax (052) 322 14 34 www.mlastoprojekt-bydgoszcz.pl			
INWESTYCJA ROZBUDOWA BUDYNKU WYDZIAŁU ZARZĄDZANIA UNIWEKSYTERU GDAŃSKIEGO: CENTRUM KOMPUTEROWEGO WRAZ Z ŁĄCZNIKIEM I WINDĄ DLA OSÓB NIEPEŁNOSPRAWNYCH w Sopocie przy ul. Armii Krajowej - 1-go Maja			
INWESTOR UNIWEKSYTER GDAŃSKI ul. Bażyńskiego 1A Gdańsk			
	IMIE I NAZWISKO	NR UPRAWNIENI	PODPIS
PROJEKTANT	mgr inż. Mirosław Siolkowski	GP-KZ-7342/261/92	
SPRAWDZIŁ	mgr inż. Andrzej Waśniewski	UAN-KZ-7210/314/86	
STADIUM	PROJEKT WYKONAWCZY		
BRANŻA	ELEKTRYCZNA		
TYTUŁ RYSUNKU	RZUT POZIOMU V - WINDY		
WERSJA	DATA	SKALA	NR RYSUNKU
-	17.04.2009 r.	1:100	E-5